


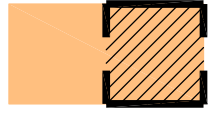
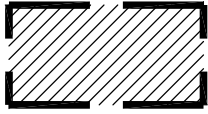

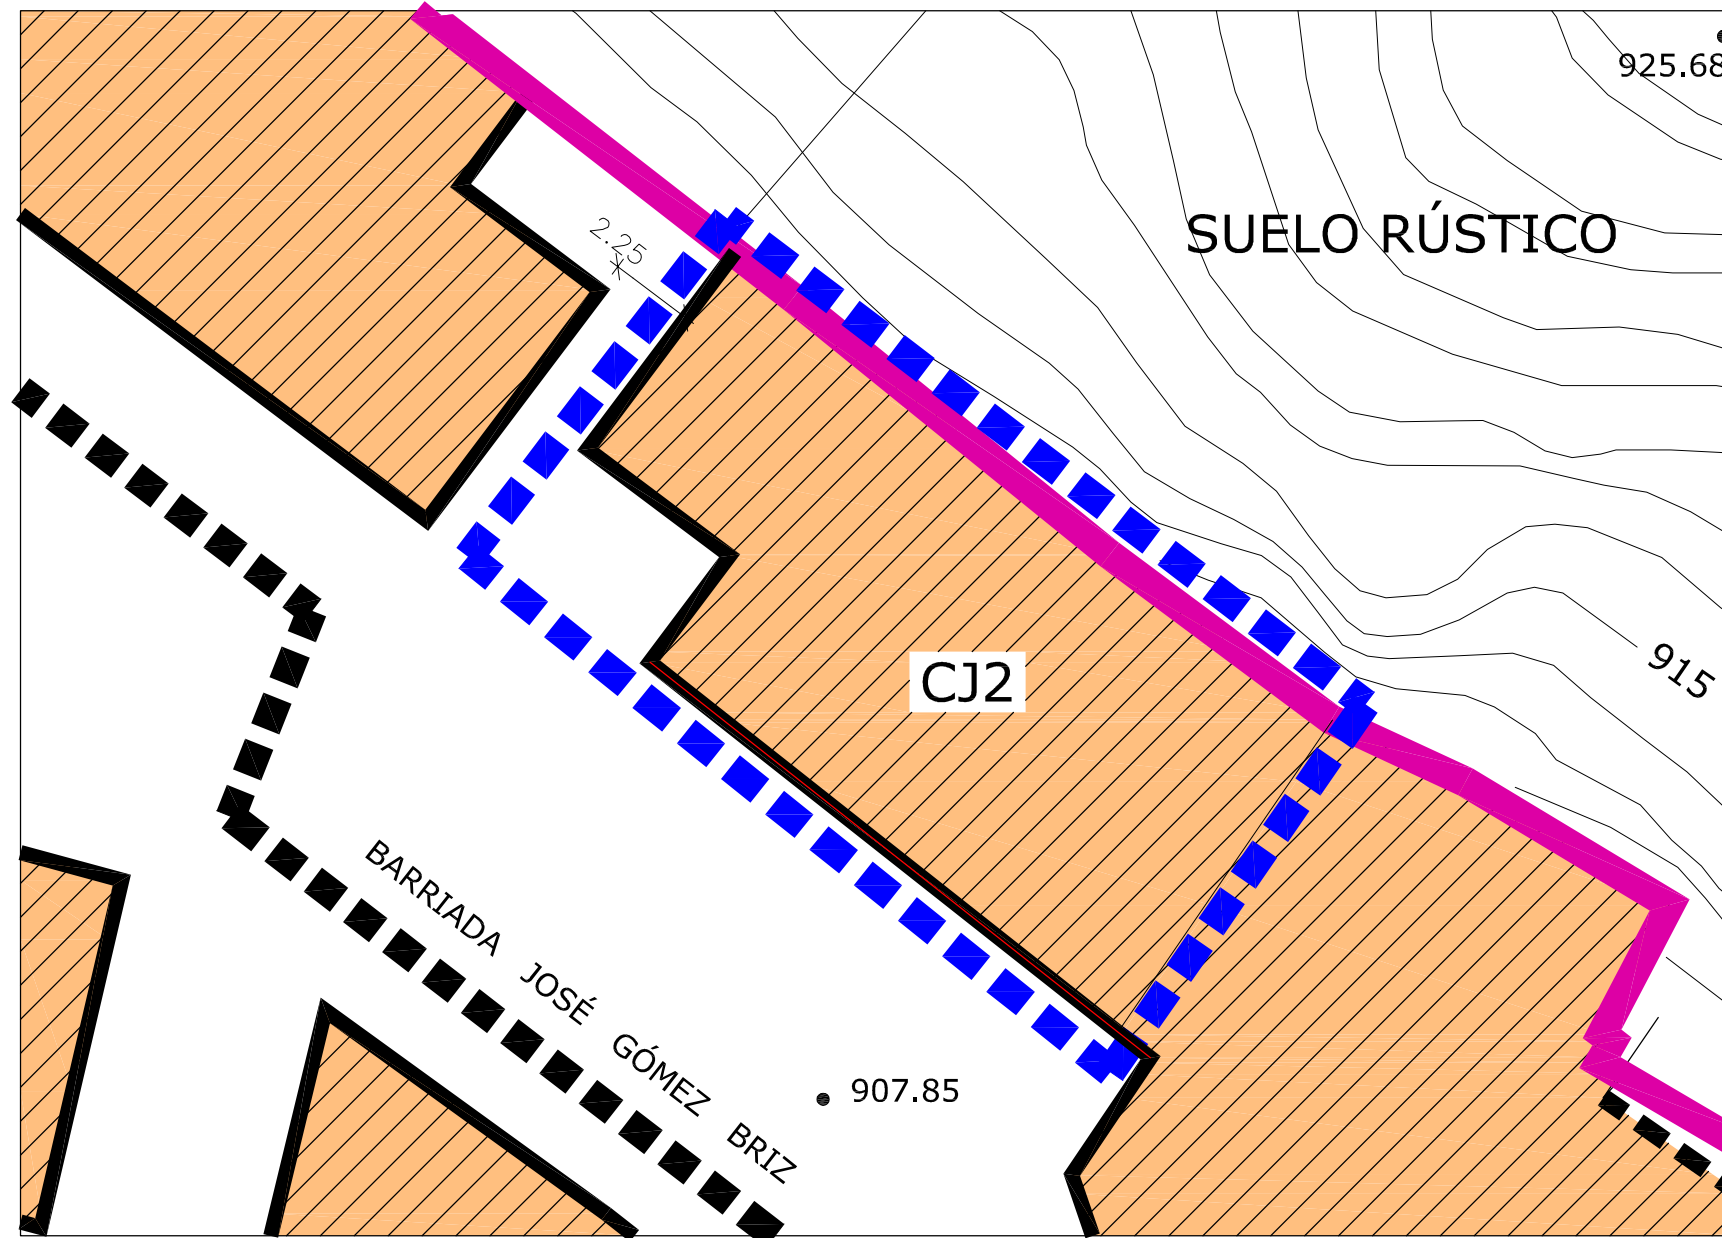
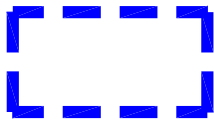







-  Ámbito de actuación
-  Alineación
-  SU Límite del Suelo Urbano
-  CJ Ciudad Jardín
-  Área de movimiento de la edificación
-  Entorno de protección de BIC

PROYECTO: ESTUDIO DE DETALLE			
situación: BARRIO GÓMEZ BRIZ 10		población: AGUILAR DE CAMPO	
denominación: PLANEAMIENTO VIGENTE		escala: 1/500	plano n°: 02
arquitectos: GERARDO GARCÍA MEDRANO MIGUEL A. GARCÍA MEDRANO Avda. Cardenal Cisneros, 6, entrep. 34004 PALENCIA email: garciamedrano@coai.es Tfno. 979721998		propiedad: JOSÉ DAVID DE LA HERA REVILLA	fecha: 02-12-16 proyecto n°: 1271


EL PRESENTE DOCUMENTO ES COPIA DE SU ORIGINAL DEL QUE SON AUTORES LOS ARQUITECTOS D. GERARDO Y D. MIGUEL A. GARCÍA MEDRANO. SU UTILIZACIÓN TOTAL O PARCIAL, ASÍ COMO CUALQUIER REPRODUCCIÓN O CESIÓN A TERCEROS, REQUERRÁ LA PREVA AUTORIZACIÓN EXPRESA DE SU AUTOR, QUEDANDO EN TODO CASO PROHIBIDA CUALQUIER MODIFICACIÓN UNILATERAL DEL MISMO.




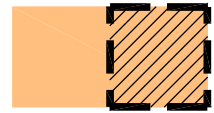
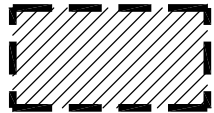



-  Ámbito de actuación
-  Alineación
-  SU Límite del Suelo Urbano
-  CJ Ciudad Jardín
-  Área de movimiento de la edificación
-  Entorno de protección de BIC

PROYECTO: ESTUDIO DE DETALLE			
situación: BARRIO GÓMEZ BRIZ 10		población: AGUILAR DE CAMPOO	
denominación: PLANEAMIENTO VIGENTE		escala: 1/200	plano n°: 03
arquitectos: GERARDO GARCÍA MEDRANO MIGUEL A. GARCÍA MEDRANO Avda. Cardenal Cisneros, 6, entrep. 34004 PALENCIA email: garciamedrano@coo.es Tfno. 979721998		propiedad: JOSÉ DAVID DE LA HERA REVILLA	fecha: 02-12-16 proyecto n°: 1271

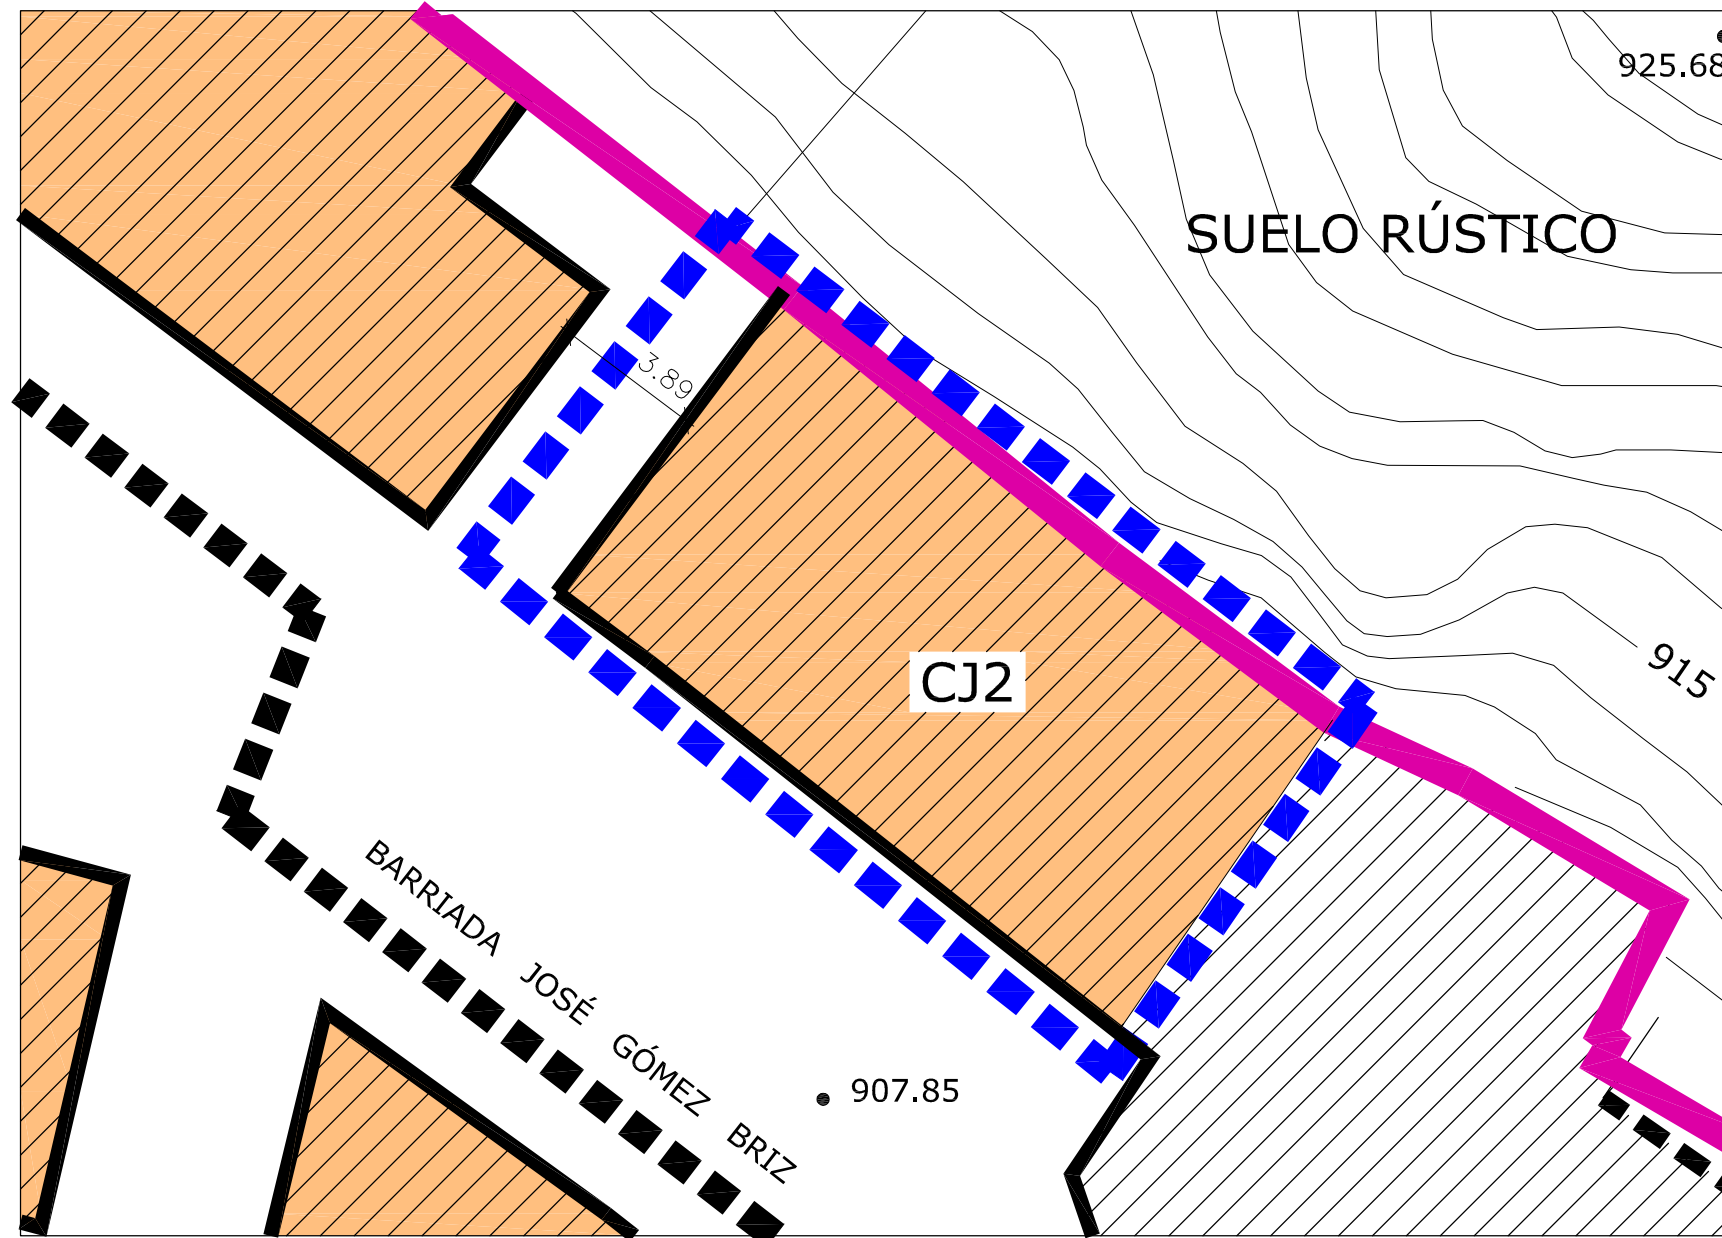
EL PRESENTE DOCUMENTO ES COPIA DE SU ORIGINAL DEL QUE SON AUTORES LOS ARQUITECTOS D. GERARDO Y D. MIGUEL A. GARCÍA MEDRANO. SU UTILIZACIÓN TOTAL O PARCIAL, ASÍ COMO CUALQUIER REPRODUCCIÓN O CESIÓN A TERCEROS, REQUERRÁ LA PREVA AUTORIZACIÓN EXPRESA DE SU AUTOR, QUEDANDO EN TODO CASO PROHIBIDA CUALQUIER MODIFICACIÓN UNILATERAL DEL MISMO.

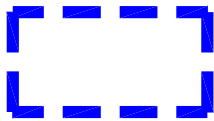

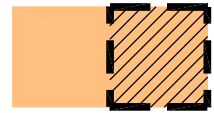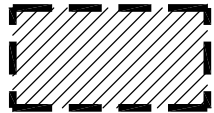-  Ámbito de actuación
-  Alineación
-  SU Límite del Suelo Urbano
-  CJ Ciudad Jardín
-  Área de movimiento de la edificación
-  Entorno de protección de BIC


PROYECTO: ESTUDIO DE DETALLE			
situación: BARRIO GÓMEZ BRIZ 10		población: AGUILAR DE CAMPOO	
denominación: PLANEAMIENTO PROPUESTO		escala: 1/200	plano n°: 04
arquitectos: GERARDO GARCÍA MEDRANO MIGUEL A. GARCÍA MEDRANO Avda. Cardenal Cisneros, 6, entrep. 34004 PALENCIA email: garciamedrano@coo.es Tfno. 979721998		propiedad: JOSÉ DAVID DE LA HERA REVILLA	fecha: 02-12-16 proyecto n°: 1271

EL PRESENTE DOCUMENTO ES COPIA DE SU ORIGINAL DEL QUE SON AUTORES LOS ARQUITECTOS D. GERARDO Y D. MIGUEL A. GARCÍA MEDRANO. SU UTILIZACIÓN TOTAL O PARCIAL, ASÍ COMO CUALQUIER REPRODUCCIÓN O CESIÓN A TERCEROS, REQUERRÁ LA PREVA AUTORIZACIÓN EXPRESA DE SU AUTOR, QUEDANDO EN TODO CASO PROHIBIDA CUALQUIER MODIFICACIÓN UNILATERAL DEL MISMO.

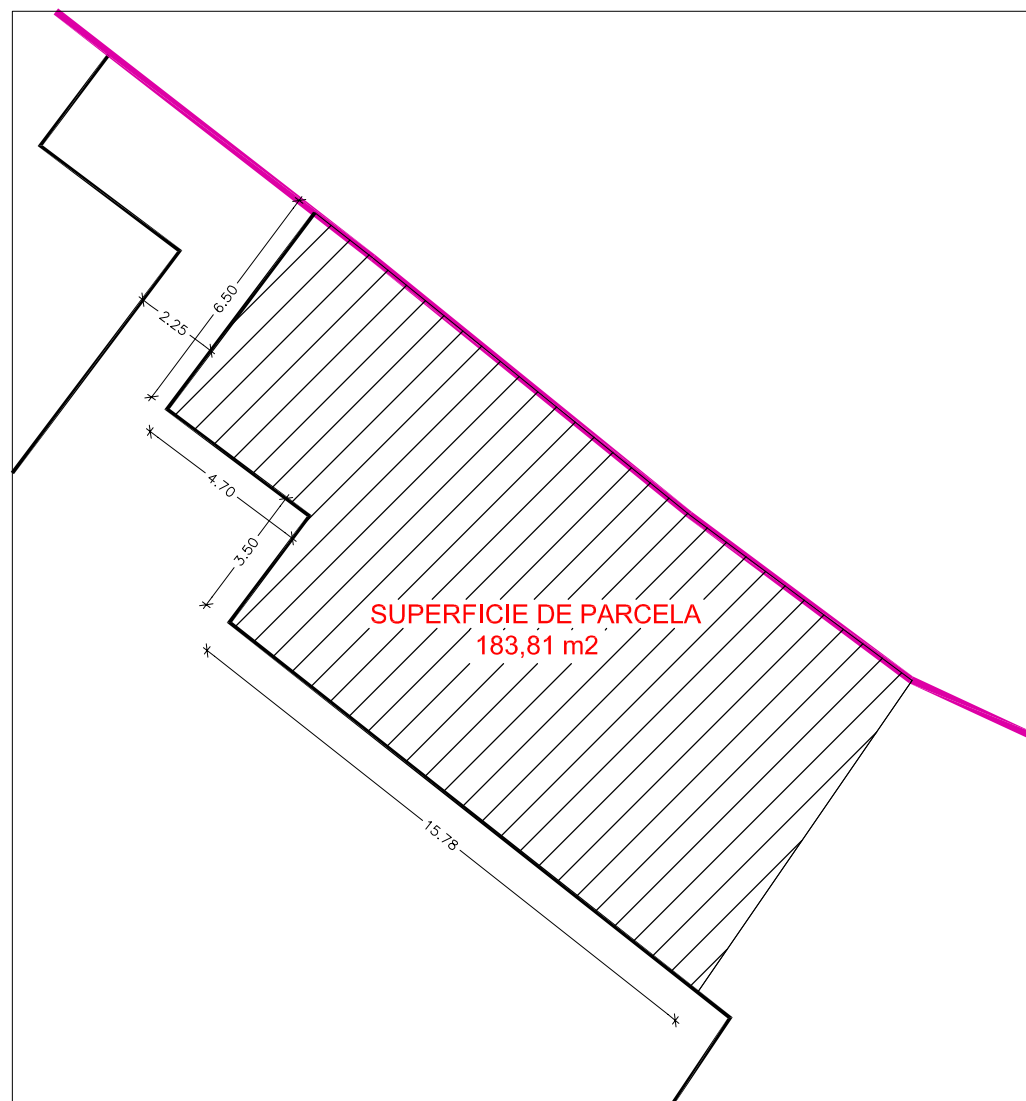

SUPERFICIE DE PARCELA		183,81 m2
EDIFICABILIDAD	Planta baja	183,81
	Planta primera	183,81
Total		367,62 m2

PLANEAMIENTO VIGENTE
escala: 1/200

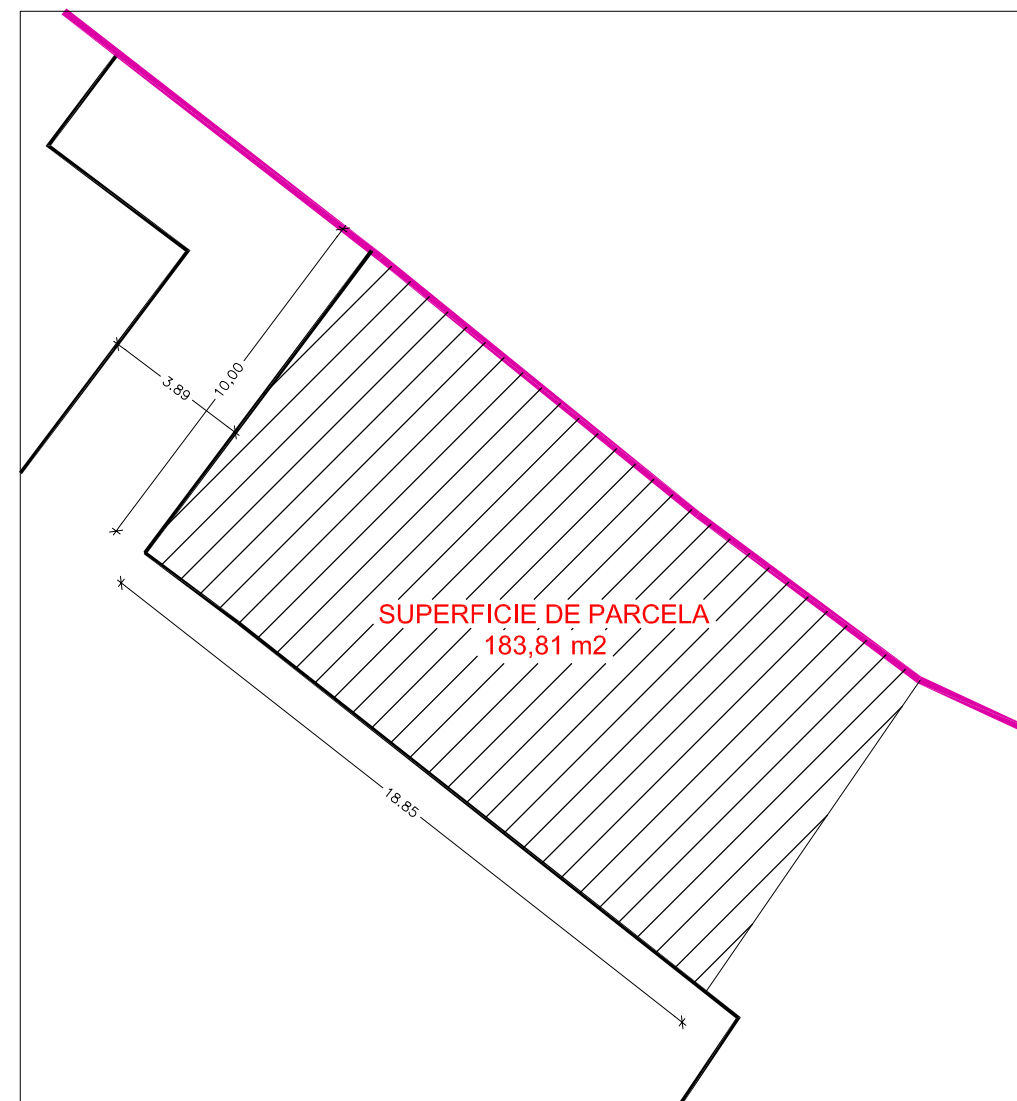

SUPERFICIE DE PARCELA		183,81 m2
EDIFICABILIDAD	Planta baja	183,81
	Planta primera	183,81
Total		367,62 m2

PLANEAMIENTO PROPUESTO
escala: 1/200

NOTA: No se modifica el criterio para fijar la edificabilidad contemplado en el P.G.O.U limitado por alineación y número de plantas. Los cálculos realizados se ejecutan exclusivamente para realizar un análisis comparativo entre el planeamiento vigente y el propuesto.

PROYECTO: ESTUDIO DE DETALLE			
situación: BARRIO GÓMEZ BRIZ 10		población: AGUILAR DE CAMPO	
denominación: ANÁLISIS COMPARATIVO		escala: 1/200	plano n°: 05
arquitectos: GERARDO GARCÍA MEDRANO MIGUEL A. GARCÍA MEDRANO Avda. Cardenal Cisneros, 6, entrep. 34004 PALENCIA email: garciamedrano@coai.es Tlfno. 979721998		propiedad: JOSÉ DAVID DE LA HERA REVILLA	fecha: 02-12-16 proyecto n°: 1271

EL PRESENTE DOCUMENTO ES COPIA DE SU ORIGINAL DEL QUE SON AUTORES LOS ARQUITECTOS D. GERARDO Y D. MIGUEL A. GARCÍA MEDRANO. SU UTILIZACIÓN TOTAL O PARCIAL, ASÍ COMO CUALQUIER REPRODUCCIÓN O CESIÓN A TERCEROS, REQUERIRÁ LA PREVA AUTORIZACION EXPRESA DE SU AUTOR, QUEDANDO EN TODO CASO PROHIBIDA CUALQUIER MODIFICACIÓN UNILATERAL DEL MISMO.