
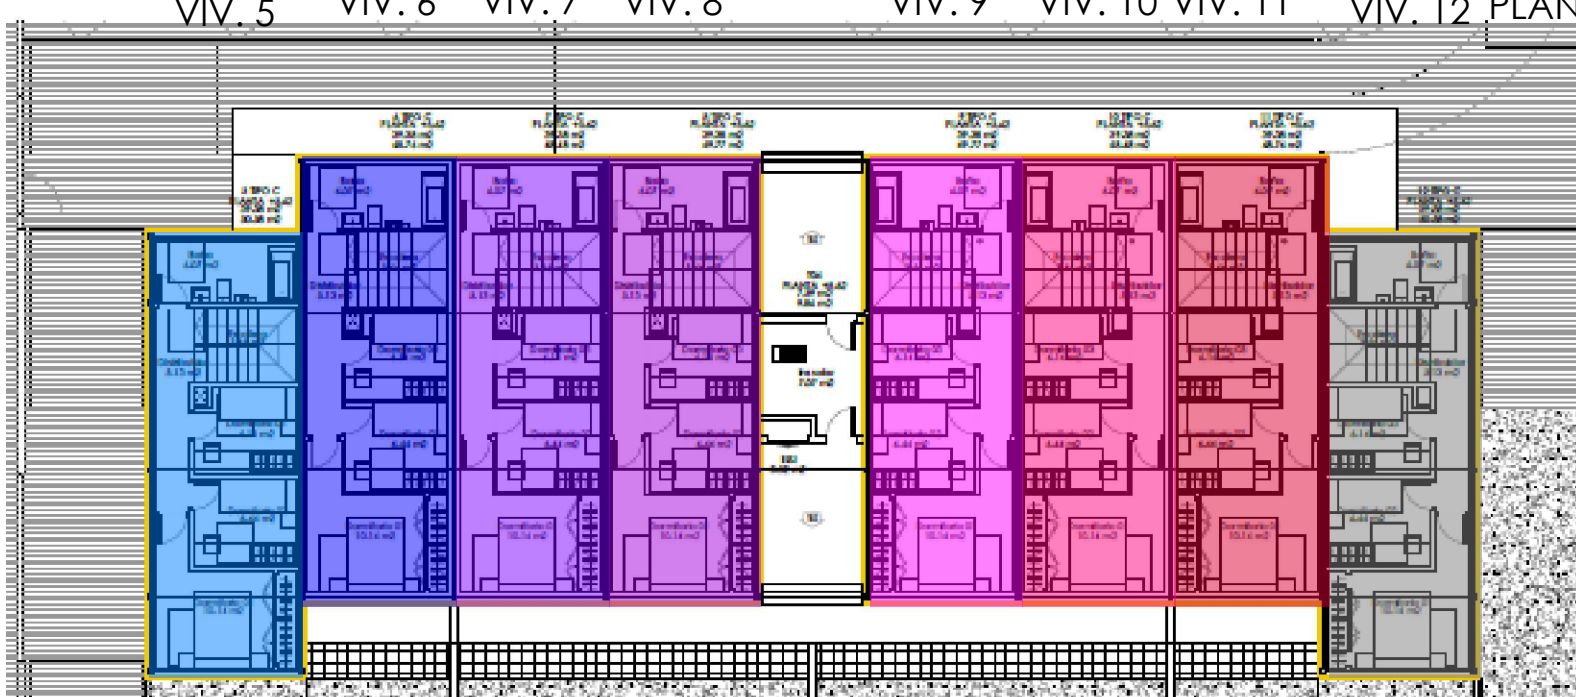


12 VIVIENDAS V.P.O. EL JASPE

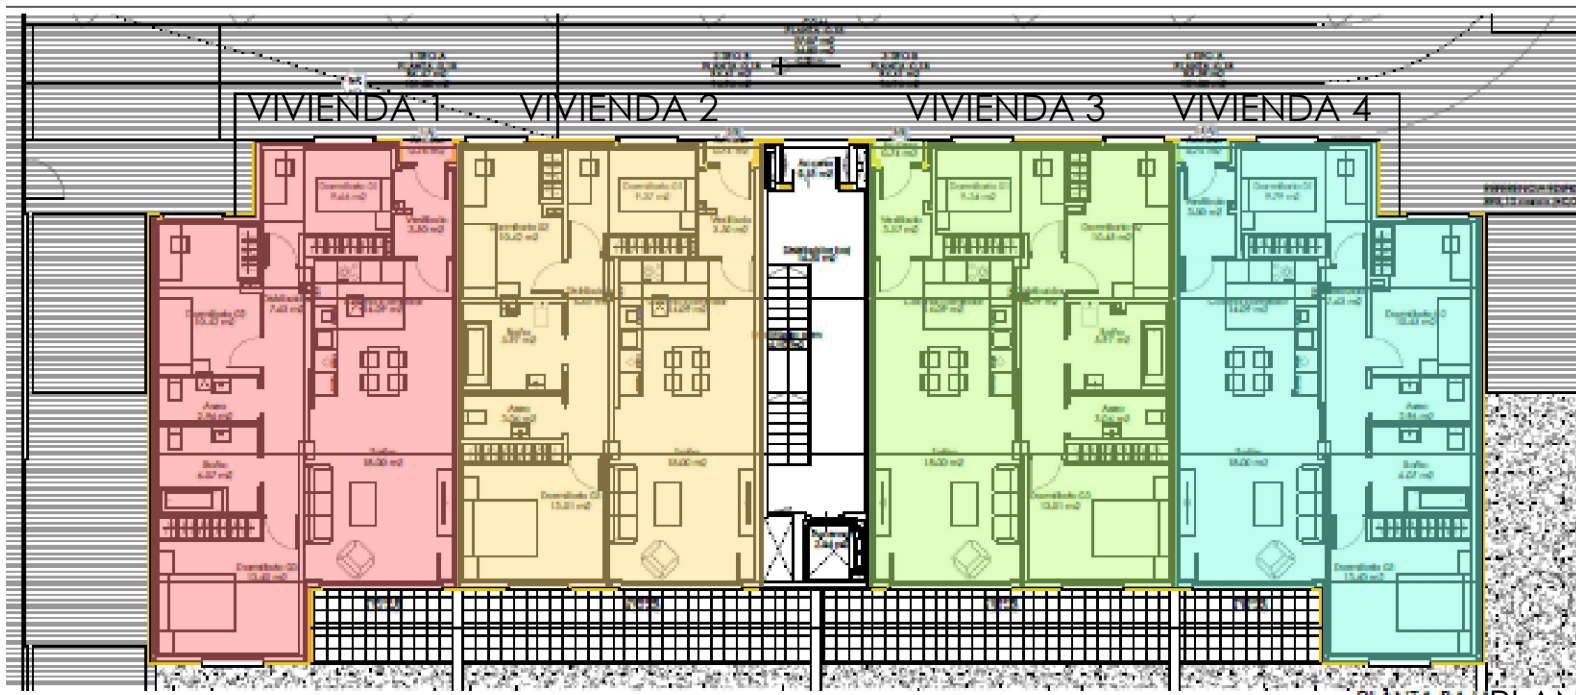

4 viviendas en planta baja:

- VIVIENDA 1 (tipo A) 86,47 m²
- VIVIENDA 2 (tipo B) 84,61 m²
- VIVIENDA 3 (tipo B) 84,61 m²
- VIVIENDA 4 (tipo A) 86,47 m²

8 viviendas "dúplex":

- VIVIENDA 5 (tipo C) 80,03 m²
- VIVIENDA 6 (tipo C) 80,03 m²
- VIVIENDA 7 (tipo C) 80,03 m²
- VIVIENDA 8 (tipo C) 80,03 m²
- VIVIENDA 9 (tipo C) 80,03 m²
- VIVIENDA 10 (tipo C) 80,03 m²
- VIVIENDA 11 (tipo C) 80,03 m²
- VIVIENDA 12 (tipo C) 80,03 m²








ORTOFOTO




SUPERPOSICIÓN ORTOFOTO CON PLANO CATASTRAL

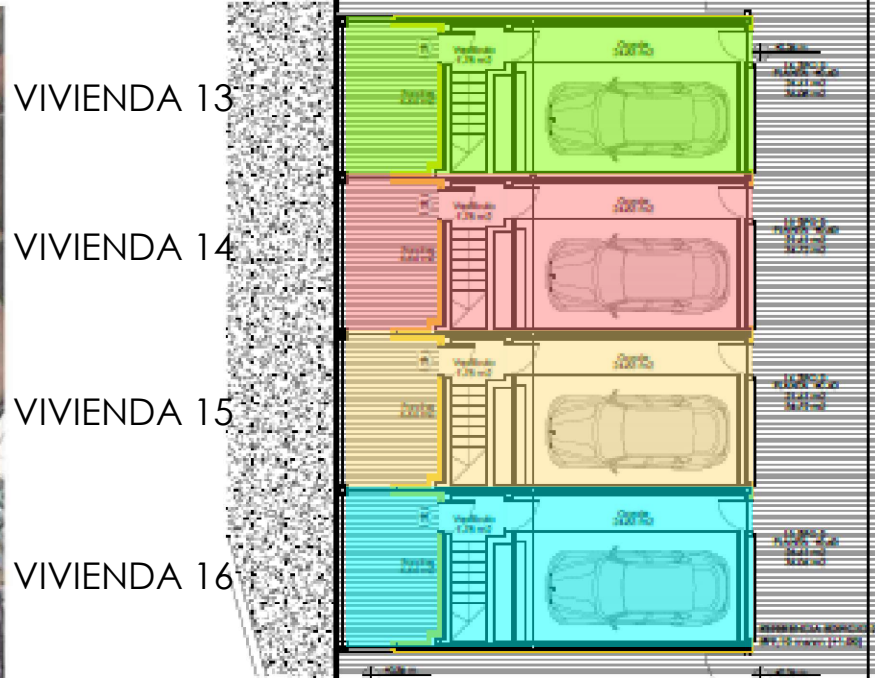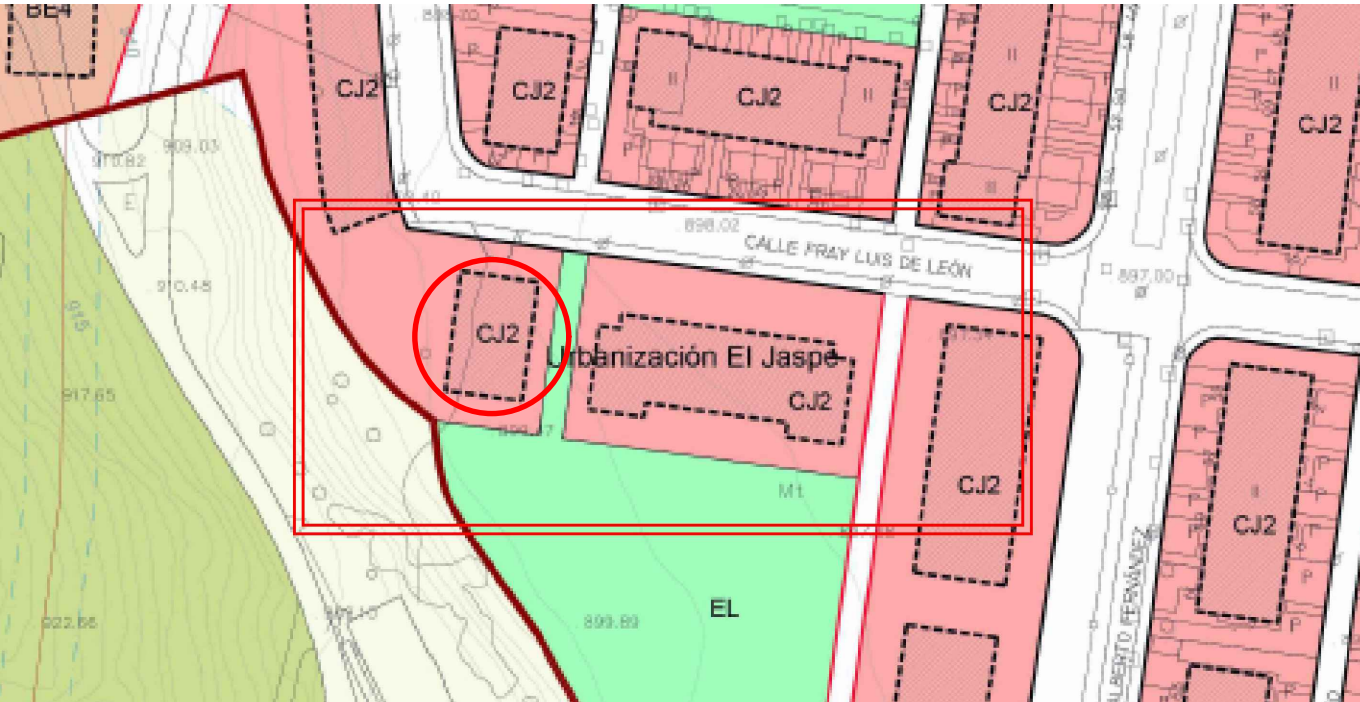

PLANTA BAJA

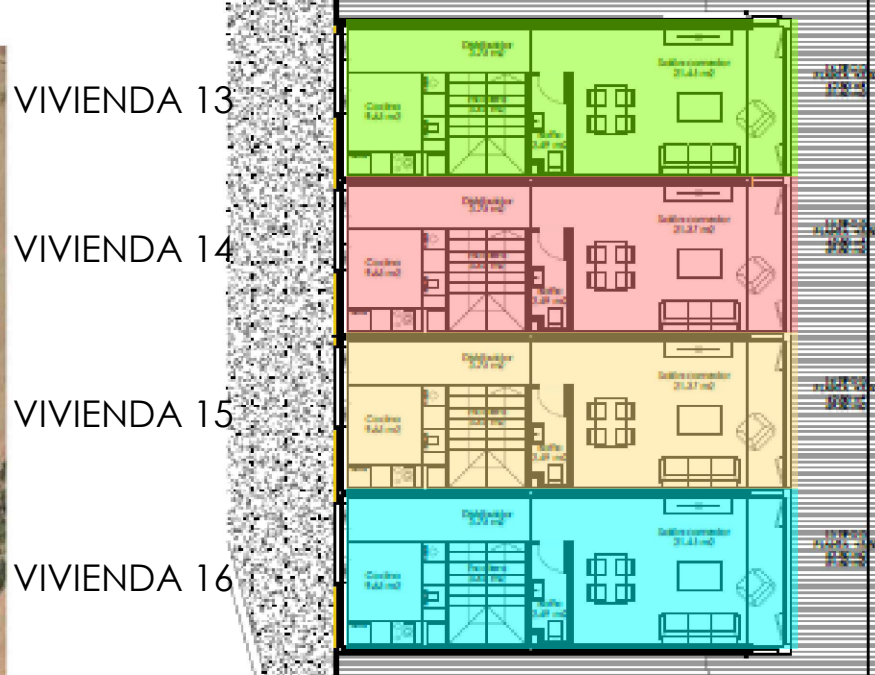

PLANTA PRIMERA


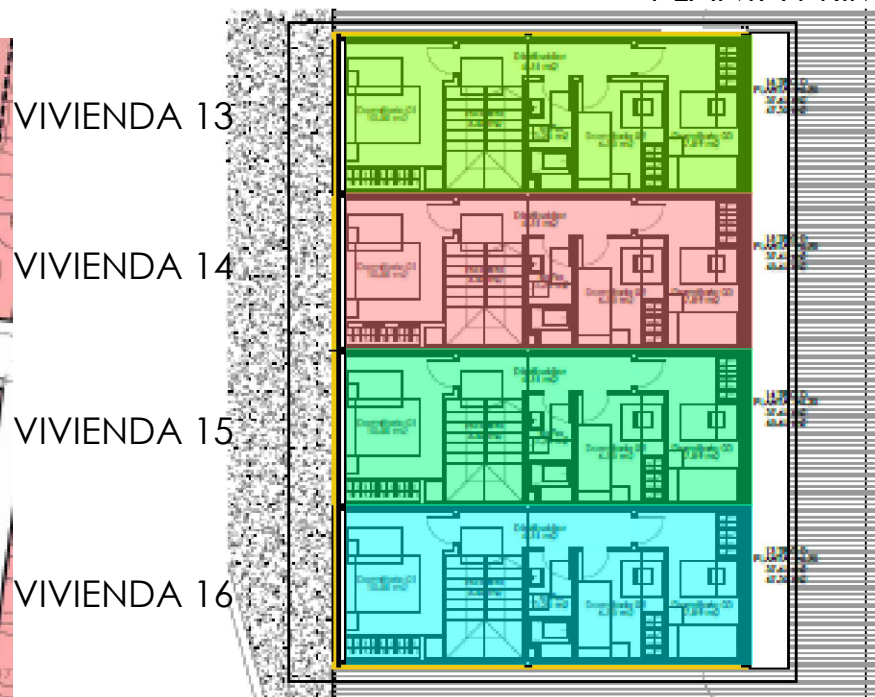


PLANTA BAJOCUBIERTA


4 VIVIENDAS V.P.O. EL JASPE

4 viviendas ADOSADAS "tríplices":


- VIVIENDA 13 (tipo D) 107,10 m²
- VIVIENDA 14 (tipo D) 107,10 m²
- VIVIENDA 15 (tipo D) 107,10 m²
- VIVIENDA 16 (tipo D) 107,10 m²

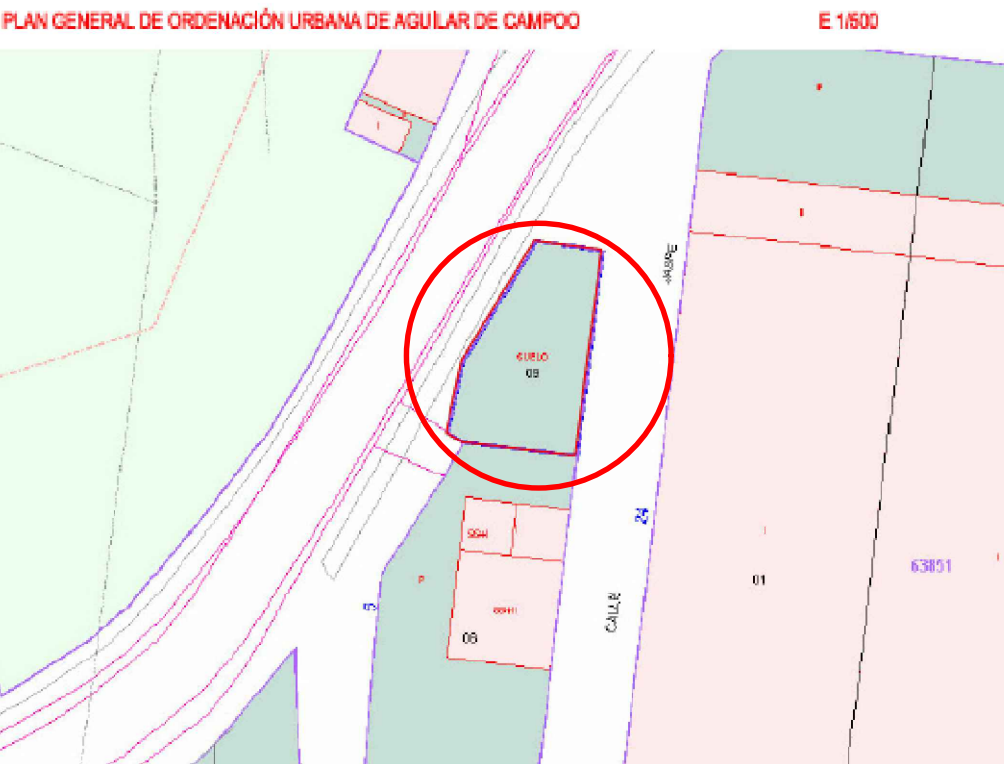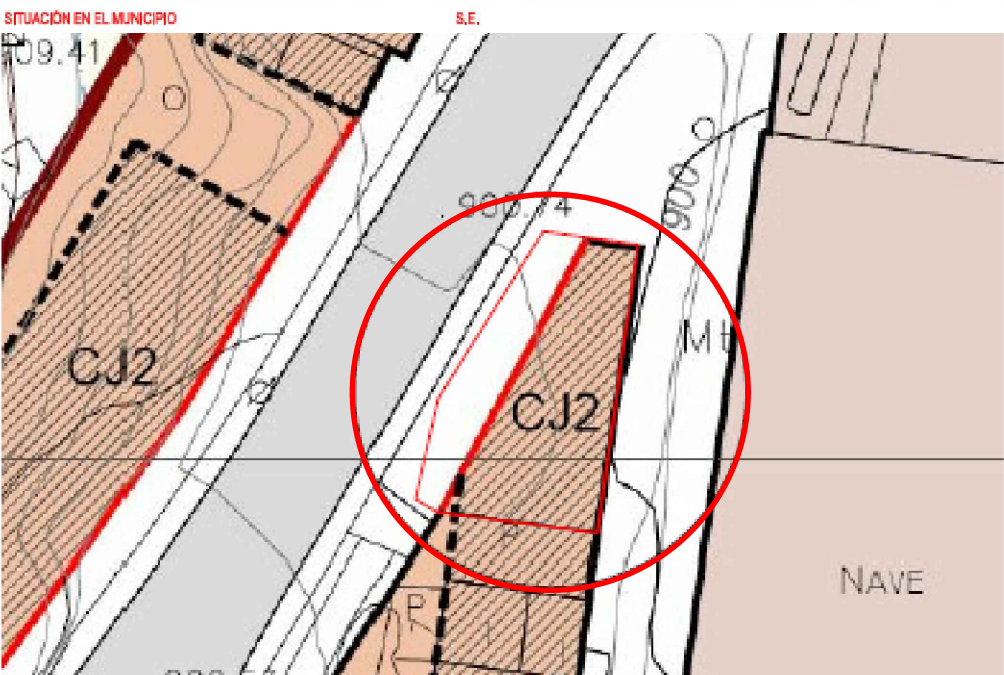


PARCELA REF. CATASTRAL 6284108UN3368S0001AJ E 1:500

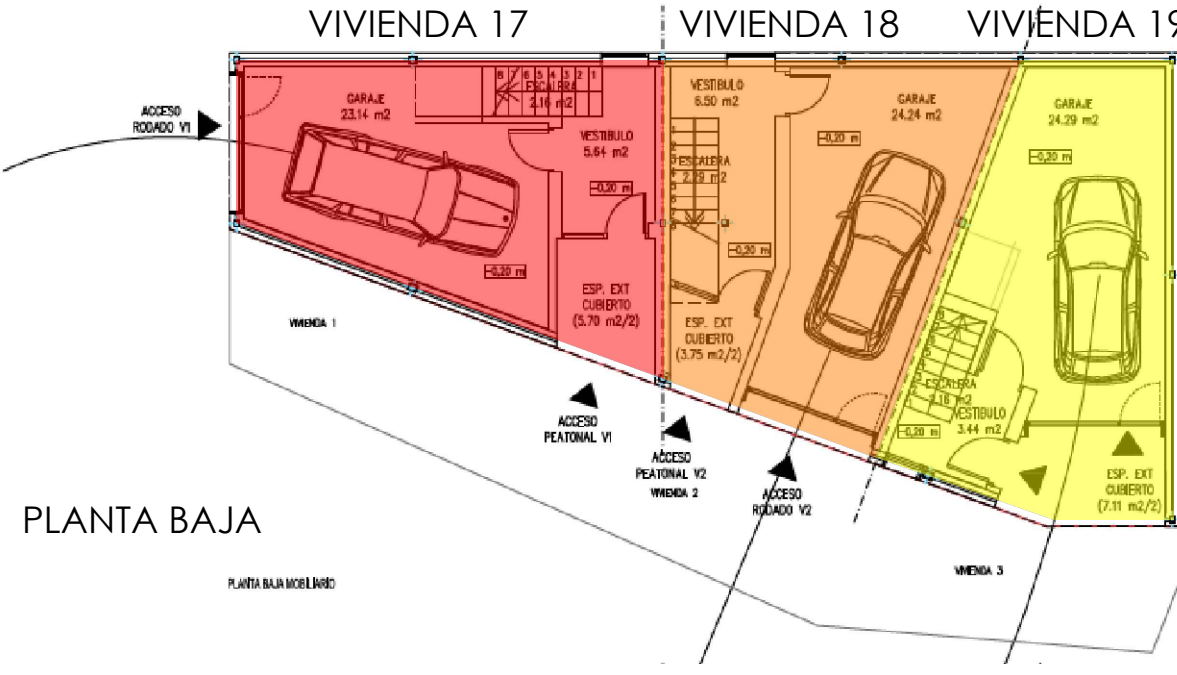

PLANTA BAJA

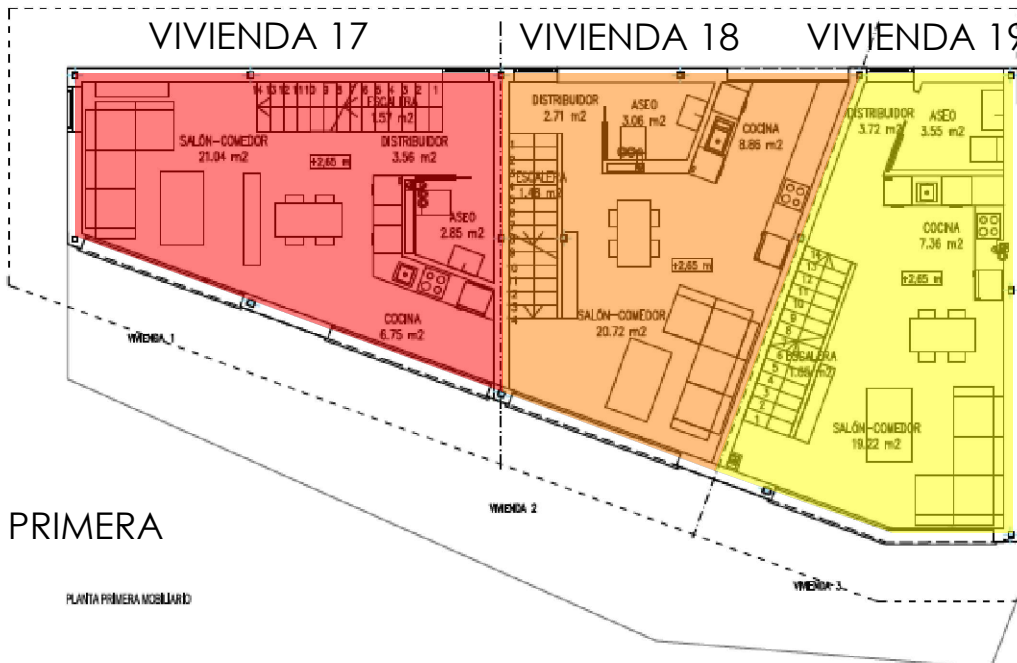

PLANTA PRIMERA

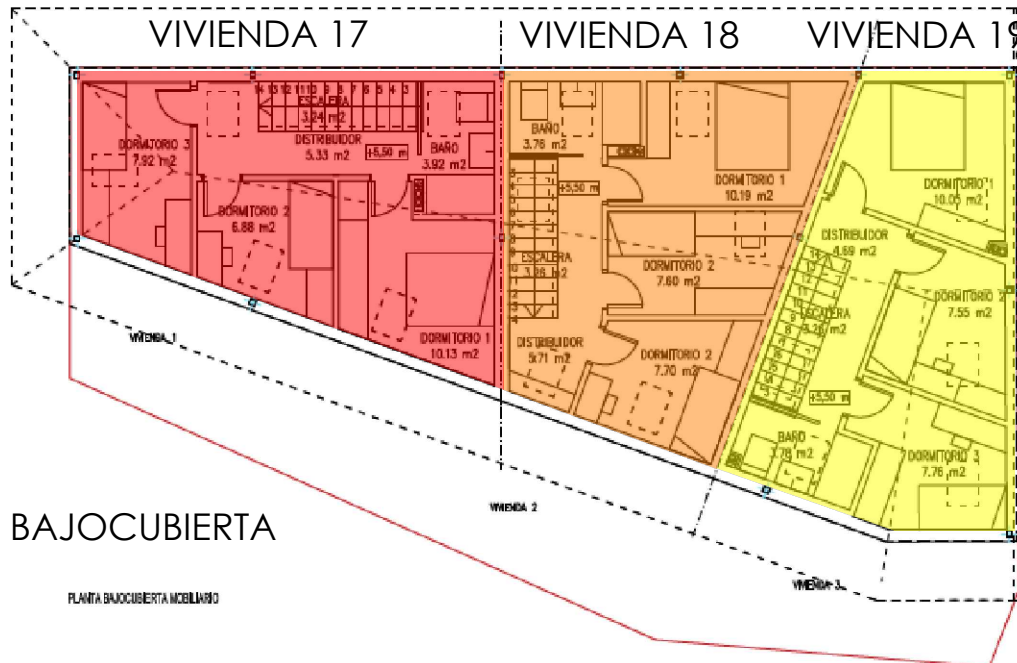

PLANTA BAJOCUBIERTA

3 VIVIENDAS V.P.O. VIRGEN DE LLANO

- 3 viviendas "tríples":
- VIVIENDA 17 (tipo 1) 106,98 m²
 - VIVIENDA 18 (tipo 2) 109,96 m²
 - VIVIENDA 19 (tipo 3) 106,04 m²



Ayuntamiento de
Aguilar de Campoo

EXPTE 591.2021

VIVIENDAS JASPE: MAYORE 35 AÑOS					VIVIENDA			GARAJE			TOTAL INMUEBLE		
Num.	Tipo	Vivienda	Garaje	Total	B.Imponible	IVA	Total	B.Imponible	IVA	TOTAL	B.Imponible	IVA	TOTAL
1	A	86,47	0	86,47	99.394,00	3.975,76	103.369,76	0,00	0,00	0,00	99.394,00	3.975,76	103.369,76
2	B	84,61	0	84,61	97.256,00	3.890,24	101.146,24	0,00	0,00	0,00	97.256,00	3.890,24	101.146,24
3	B	84,61	0	84,61	97.256,00	3.890,24	101.146,24	0,00	0,00	0,00	97.256,00	3.890,24	101.146,24
4	A	86,47	0	86,47	99.394,00	3.975,76	103.369,76	0,00	0,00	0,00	99.394,00	3.975,76	103.369,76
5	C Dúplex	80,03	0	80,03	91.992,00	3.679,68	95.671,68	0,00	0,00	0,00	91.992,00	3.679,68	95.671,68
6	C Dúplex	80,03	0	80,03	91.992,00	3.679,68	95.671,68	0,00	0,00	0,00	91.992,00	3.679,68	95.671,68
7	C Dúplex	80,03	0	80,03	91.992,00	3.679,68	95.671,68	0,00	0,00	0,00	91.992,00	3.679,68	95.671,68
8	C Dúplex	80,03	0	80,03	91.992,00	3.679,68	95.671,68	0,00	0,00	0,00	91.992,00	3.679,68	95.671,68
9	C Dúplex	80,03	0	80,03	91.992,00	3.679,68	95.671,68	0,00	0,00	0,00	91.992,00	3.679,68	95.671,68
10	C Dúplex	80,03	0	80,03	91.992,00	3.679,68	95.671,68	0,00	0,00	0,00	91.992,00	3.679,68	95.671,68
11	C Dúplex	80,03	0	80,03	91.992,00	3.679,68	95.671,68	0,00	0,00	0,00	91.992,00	3.679,68	95.671,68
12	C Dúplex	80,03	0	80,03	91.992,00	3.679,68	95.671,68	0,00	0,00	0,00	91.992,00	3.679,68	95.671,68
13	D Adosado	82,27	25	107,1	94.566,53	3.782,66	98.349,19	17.124,74	684,99	17.809,73	111.691,27	4.467,65	116.158,92
14	D Adosado	82,27	25	107,1	94.566,53	3.782,66	98.349,19	17.124,74	684,99	17.809,73	111.691,27	4.467,65	116.158,92
15	D Adosado	82,27	25	107,1	94.566,53	3.782,66	98.349,19	17.124,74	684,99	17.809,73	111.691,27	4.467,65	116.158,92
16	D Adosado	82,27	25	107,1	94.566,53	3.782,66	98.349,19	17.124,74	684,99	17.809,73	111.691,27	4.467,65	116.158,92

(Documento firmado electrónicamente)

Ayuntamiento de Aguilar de Campoo

C/ Modesto Lafuente, 1. 34800 Palencia. Tfno. 979 122 005. Fax: 979 125 710



EXPTE 591/2021

VIVENDAS JASPE MENORES 35 AÑOS					VIVIENDA			GARAJE			TOTAL INMUEBLE		
Num.	Tipo	Vivienda	Garaje	Total	B.Imponible	IVA	Total	B.Imponible	IVA	TOTAL	B.Imponible	IVA	TOTAL
1	A	86,47	0	86,47	78.419,84	3.136,79	81.556,63	0,00	0,00	0,00	78.419,84	3.136,79	81.556,63
2	B	84,61	0	84,61	76.733,00	3.069,32	79.802,32	0,00	0,00	0,00	76.733,00	3.069,32	79.802,32
3	B	84,61	0	84,61	76.733,00	3.069,32	79.802,32	0,00	0,00	0,00	76.733,00	3.069,32	79.802,32
4	A	86,47	0	86,47	78.419,84	3.136,79	81.556,63	0,00	0,00	0,00	78.419,84	3.136,79	81.556,63
5	C Dúplex	80,03	0	80,03	72.579,92	2.903,20	75.483,12	0,00	0,00	0,00	72.579,92	2.903,20	75.483,12
6	C Dúplex	80,03	0	80,03	72.579,92	2.903,20	75.483,12	0,00	0,00	0,00	72.579,92	2.903,20	75.483,12
7	C Dúplex	80,03	0	80,03	72.579,92	2.903,20	75.483,12	0,00	0,00	0,00	72.579,92	2.903,20	75.483,12
8	C Dúplex	80,03	0	80,03	72.579,92	2.903,20	75.483,12	0,00	0,00	0,00	72.579,92	2.903,20	75.483,12
9	C Dúplex	80,03	0	80,03	72.579,92	2.903,20	75.483,12	0,00	0,00	0,00	72.579,92	2.903,20	75.483,12
10	C Dúplex	80,03	0	80,03	72.579,92	2.903,20	75.483,12	0,00	0,00	0,00	72.579,92	2.903,20	75.483,12
11	C Dúplex	80,03	0	80,03	72.579,92	2.903,20	75.483,12	0,00	0,00	0,00	72.579,92	2.903,20	75.483,12
12	C Dúplex	80,03	0	80,03	72.579,92	2.903,20	75.483,12	0,00	0,00	0,00	72.579,92	2.903,20	75.483,12
13	D Adosado	82,27	25	107,1	74.611,12	2.984,44	77.595,56	13.511,08	540,44	14.051,52	88.122,20	3.524,89	91.647,09
14	D Adosado	82,27	25	107,1	74.611,12	2.984,44	77.595,56	13.511,08	540,44	14.051,52	88.122,20	3.524,89	91.647,09
15	D Adosado	82,27	25	107,1	74.611,12	2.984,44	77.595,56	13.511,08	540,44	14.051,52	88.122,20	3.524,89	91.647,09
16	D Adosado	82,27	25	107,1	74.611,12	2.984,44	77.595,56	13.511,08	540,44	14.051,52	88.122,20	3.524,89	91.647,09

(Documento firmado electrónicamente)

Ayuntamiento de Aguilar de Campoo



**EXPTE 591/2021- FINANCIACION MAYORES
35 AÑOS**

VIVIENDAS EL JASPE

FINANCIACION (mayores 35 años)				
				Cuota mes/
VIVIENDAS NUMEROS 1 y 4 JASPE TIPO A	86,47	0	86,47	
	B.Imponible	IVA	Total	
Valor Venta	99.394,00	3.975,76	103.369,76	
A la firma del contrato privado	5.769,23	230,77	6.000,00	
20 Cuotas mensuales hasta entrega	9.139,87	365,59	9.505,46	475,27
Hipoteca 80% valor (SIN IVA)			79.515,20	
Pago Efectivo entrega vivienda			8.349,10	
TOTAL			103.369,76	
Gastos estimados de Formalización			1.000,00	

FINANCIACION (mayores 35 años)				
TIPO				
				Cuota mes/
VIVIENDAS NUMERO 2 y 3 JASPE TIPO B	84,61	0	84,61	
	B.Imponible	IVA	Total	
Valor Venta	97.256,00	3.890,24	101.146,24	
A la firma del contrato privado	5.769,23	230,77	6.000,00	
20 Cuotas mensuales hasta entrega	8.819,17	352,77	9.171,94	458,60
Hipoteca 80% valor (SIN IVA)			77.804,80	
Pago Efectivo entrega vivienda			8.169,50	
TOTAL			101.146,24	
Gastos estimados de Formalización			1.000,00	

FINANCIACION (mayores 35 años)				
TIPO				
				Cuota mes/
VIVIENDAS NUMEROS 5 a 12 JASPE TIPO C DUPLEX	80,03	0	80,03	
	B.Imponible	IVA	Total	
Valor Venta	91.992,00	3.679,68	95.671,68	
A la firma del contrato privado	5.769,23	230,77	6.000,00	
20 Cuotas mensuales hasta entrega	8.029,57	321,18	8.350,75	417,54
Hipoteca 80% valor (SIN IVA)			73.593,60	
Pago Efectivo entrega vivienda			7.727,33	
TOTAL			95.671,68	
Gastos estimados de Formalización			1.000,00	

(Documento firmado electrónicamente)

Ayuntamiento de Aguilar de Campoo



FINANCIACION (mayores 35 años)				
TIPO				
VIVIENDAS NUMEROS 13-14-15-16 JASPE TIPO D ADOSADO	82,27	24,83	107,1	Cuota mes/
	B.Imponible	IVA	Total	
Valor Venta	111.691,27	4.467,65	116.158,92	
A la firma del contrato privado	5.769,23	230,77	6.000,00	
20 Cuotas mensuales hasta entrega	10.984,46	439,38	11.423,84	571,19
Hipoteca 80% valor (SIN IVA)			89.353,02	
Pago Efectivo entrega vivienda			9.382,06	
TOTAL			116.158,92	
Gastos estimados de Formalización			1.000,00	

(Documento firmado electrónicamente)

Ayuntamiento de Aguilar de Campoo



EXPTE 591/2021- FINANCIACION MENORES DE 35 AÑOS

**a la fecha de solicitud de visado del contrato*

VIVIENDAS EL JASPE

FINANCIACION (menores 35 años)				
TIPO				
VIVIENDAS NUMEROS 1 y 4 JASPE TIPO A	86,47	0	86,47	Cuota mes/
	B.Imponible	IVA	Total	
Valor Venta	78.419,84	3.136,79	81.556,63	
A la firma del contrato privado	5.769,23	230,77	6.000,00	
20 Cuotas mensuales hasta entrega	5.993,75	239,75	6.233,50	311,68
Hipoteca 80% valor (SIN IVA)			62.735,87	
Pago Efectivo entrega vivienda			6.587,26	
TOTAL			81.556,63	
Gastos estimados de Formalización			1.000,00	

FINANCIACION (menores 35 años)				
TIPO				
VIVIENDAS NUMERO 2 y 3 JASPE TIPO B	84,61	0	84,61	Cuota mes/
	B.Imponible	IVA	Total	
Valor Venta	76.733,00	3.069,32	79.802,32	
A la firma del contrato privado	5.769,23	230,77	6.000,00	
20 Cuotas mensuales hasta entrega	5.740,72	229,63	5.970,35	298,52
Hipoteca 80% valor (SIN IVA)			61.386,40	
Pago Efectivo entrega vivienda			6.445,57	
TOTAL			79.802,32	
Gastos estimados de Formalización			1.000,00	

FINANCIACION (menores 35 años)				
TIPO				
VIVIENDAS 5 a 12 JASPE TIPO C DUPLEX	80,03	0	80,03	Cuota mes/
	B.Imponible	IVA	Total	
Valor Venta	72.579,92	2.903,20	75.483,12	
A la firma del contrato privado	5.769,23	230,77	6.000,00	
20 Cuotas mensuales hasta entrega	5.117,76	204,71	5.322,47	266,12
Hipoteca 80% valor (SIN IVA)			58.063,94	
Pago Efectivo entrega vivienda			6.096,71	
TOTAL			75.483,12	
Gastos estimados de formalización			1.000,00	

(Documento firmado electrónicamente)

Ayuntamiento de Aguilar de Campoo



Ayuntamiento de
Aguilar de Campoo

FINANCIACION (menores 35 años)				
TIPO				
VIVIENDAS NUMEROS 13-14-15 y 16 JASPE TIPO D ADOSADOS	82,27	24,83	107,1	Cuota mes/
	B.Imponible	IVA	Total	
Valor Venta	88.122,20	3.524,89	91.647,09	
A la firma del contrato privado	5.769,23	230,77	6.000,00	
20 Cuotas mensuales hasta entrega	7.449,10	297,96	7.747,06	387,35
Hipoteca 80% valor (SIN IVA)			70.497,76	
Pago Efectivo entrega vivienda			7.402,27	
TOTAL			91.647,09	
Gastos estimados de formalización			1.000,00	

(Documento firmado electrónicamente)

Ayuntamiento de Aguilar de Campoo

C/ Modesto Lafuente, 1. 34800 Palencia. Tfno. 979 122 005. Fax: 979 125 710



Ayuntamiento de
Aguilar de Campoo

EXPTE
591/2021

VIVIENDAS AVDA VIRGEN DE LLANO (mayores de 35 años)

					VIVIENDA			GARAJE			TOTAL INMUEBLE		
Núm.	Tipo	Vivienda	Garaje	Total	B.Imponible	IVA	Total	B.Imponible	IVA	TOTAL	B.Imponible	IVA	TOTAL
17	1	83,84	23,14	106,98	94.717,03	3.788,68	98.505,71	16.237,21	649,49	16.886,70	110.954,24	4438,1696	115.392,41
18	2	85,72	24,24	109,96	98.050,08	3.922,00	101.972,08	17.009,07	680,36	17.689,43	115.059,15	4602,366	119.661,52
19	3	81,75	24,29	106,04	91.442,46	3.657,70	95.100,16	17.044,15	681,77	17.725,92	108.486,61	4339,4644	112.826,07

**VIVIENDAS AVDA VIRGEN DE LLANO :
Menores de 35 años ***

					VIVIENDA			GARAJE			TOTAL INMUEBLE		
Num.	Tipo	Vivienda	Garaje	Total	B.Imponible	IVA	Total	B.Imponible	IVA	TOTAL	B.Imponible	IVA	TOTAL
17	1	83,84	23,14	106,98	74.380,80	2.975,23	77.356,03	12.869,51	514,78	13.384,29	87.250,31	3490,0124	90.740,32
18	2	85,72	24,24	109,96	77.257,84	3.090,31	80.348,15	13.481,28	539,25	14.020,53	90.739,12	3629,5648	94.368,68
19	3	81,75	24,29	106,04	71.613,18	2.864,53	74.477,71	13.509,08	540,36	14.049,44	85.122,26	3404,8904	88.527,15

*a la fecha de solicitud del visado del contrato privado de compra-venta

(Documento firmado electrónicamente)

Ayuntamiento de Aguilar de Campoo

C/ Modesto Lafuente, 1. 34800 Palencia. Tfno. 979 122 005. Fax: 979 125 710



Expte 591/2021.

Viviendas en Avda Virgen de Llano : FINANCIACION MAYORES 35 AÑOS

FINANCIACION (Mayores 35 años)				
VIVIENDA NUMERO 17 TIPO 1	83,84	23,14	106,98	Cuota mes/
	B.Imponible	IVA	Total	
Valor Venta	110.954,24	4.438,17	115.392,41	
A la firma del contrato privado	5.769,23	230,77	6.000,00	
20 Cuotas mensuales hasta entrega	10.873,90	434,96	11.308,86	565,44
Hipoteca 80% valor (SIN IVA)			88.763,39	
Pago Efectivo entrega vivienda			9.320,16	
TOTAL			115.392,41	
Gastos estimados de Formalización			1.000,00	

FINANCIACION (Mayores de 35 años)				
VIVIENDA NUMERO 18 TIPO 2	85,72	24,24	109,96	Cuota mes/
	B.Imponible	IVA	Total	
Valor Venta	115.059,15	4.602,37	119.661,52	
A la firma del contrato privado	5.769,23	230,77	6.000,00	
20 Cuotas mensuales hasta entrega	11.489,64	459,59	11.949,23	597,46
Hipoteca 80% valor (SIN IVA)			92.047,32	
Pago Efectivo entrega vivienda			9.664,97	
TOTAL			119.661,52	
Gastos estimados de Formalización			1.000,00	

FINANCIACION (Mayores de 35 años)				
VIVIENDA NUMERO 19 TIPO 3	81,75	24,29	106,04	Cuota mes/
	B.Imponible	IVA	Total	
Valor Venta	108.486,61	4.339,46	112.826,07	
A la firma del contrato privado	5.769,23	230,77	6.000,00	
20 Cuotas mensuales hasta entrega	10.503,76	420,15	10.923,91	546,20
Hipoteca 80% valor (SIN IVA)			86.789,28	
Pago Efectivo entrega vivienda			9.112,88	
TOTAL			112.826,07	
Gastos estimados de Formalización			1.000,00	

(Documento firmado electrónicamente)



Viviendas en Avda Virgen de Llano : FINANCIACION MENORES DE 35 AÑOS

** a la fecha de solicitud del Visado del Contrato Privado

FINANCIACION (Menores de 35 años)				
VIVIENDA NUMERO 17 TIPO 1	83,84	23,14	106,98	Cuota mes/
	B.Imponible	IVA	Total	
Valor Venta	87.250,31	3.490,01	90.740,32	
A la firma del contrato privado	5.769,23	230,77	6.000,00	
20 Cuotas mensuales hasta entrega	7.318,32	292,73	7.611,05	380,55
Hipoteca 80% valor (SIN IVA)			69.800,25	
Pago Efectivo entrega vivienda			7.329,02	
TOTAL			90.740,32	
Gastos estimados de Formalización			1.000,00	

FINANCIACION (Menores de 35 años)				
VIVIENDA NUMERO 18 TIPO 2	85,72	24,24	109,96	Cuota mes/
	B.Imponible	IVA	Total	
Valor Venta	90.739,11	3.629,56	94.368,67	
A la firma del contrato privado	5.769,23	230,77	6.000,00	
20 Cuotas mensuales hasta entrega	7.841,63	313,67	8.155,30	407,77
Hipoteca 80% valor (SIN IVA)			72.591,28	
Pago Efectivo entrega vivienda			7.622,09	
TOTAL			94.368,67	
Gastos estimados de Formalización			1.000,00	

FINANCIACION (Menores de 35 años)				
VIVIENDA NUMERO 19 TIPO 3	81,75	24,29	106,04	Cuota mes/
	B.Imponible	IVA	Total	
Valor Venta	85.122,26	3.404,89	88.527,15	
A la firma del contrato privado	5.769,23	230,77	6.000,00	
20 Cuotas mensuales hasta entrega	6.999,11	279,96	7.279,07	363,95
Hipoteca 80% valor (SIN IVA)			68.097,81	
Pago Efectivo entrega vivienda			7.150,27	
TOTAL			88.527,15	
Gastos estimados de Formalización			1.000,00	

(Documento firmado electrónicamente)