

**PLAN ESPECIAL DE PROTECCIÓN DEL CONJUNTO HISTÓRICO
DE CANDUELA. AGUILAR DE CAMPOO (PALENCIA)**

APROBACIÓN **I**NICIAL

JUNIO 2013

DN-PO

Documentación Normativa

PLANOS

Promotor:




Excmo. Ayuntamiento
de Aguilar de Campoo

Empresa Redactora:



- Delimitación del Plan Especial de Protección de Conjunto Histórico (Bien de Interés Cultural)
- Manzanas
- Edificaciones del Conjunto Histórico

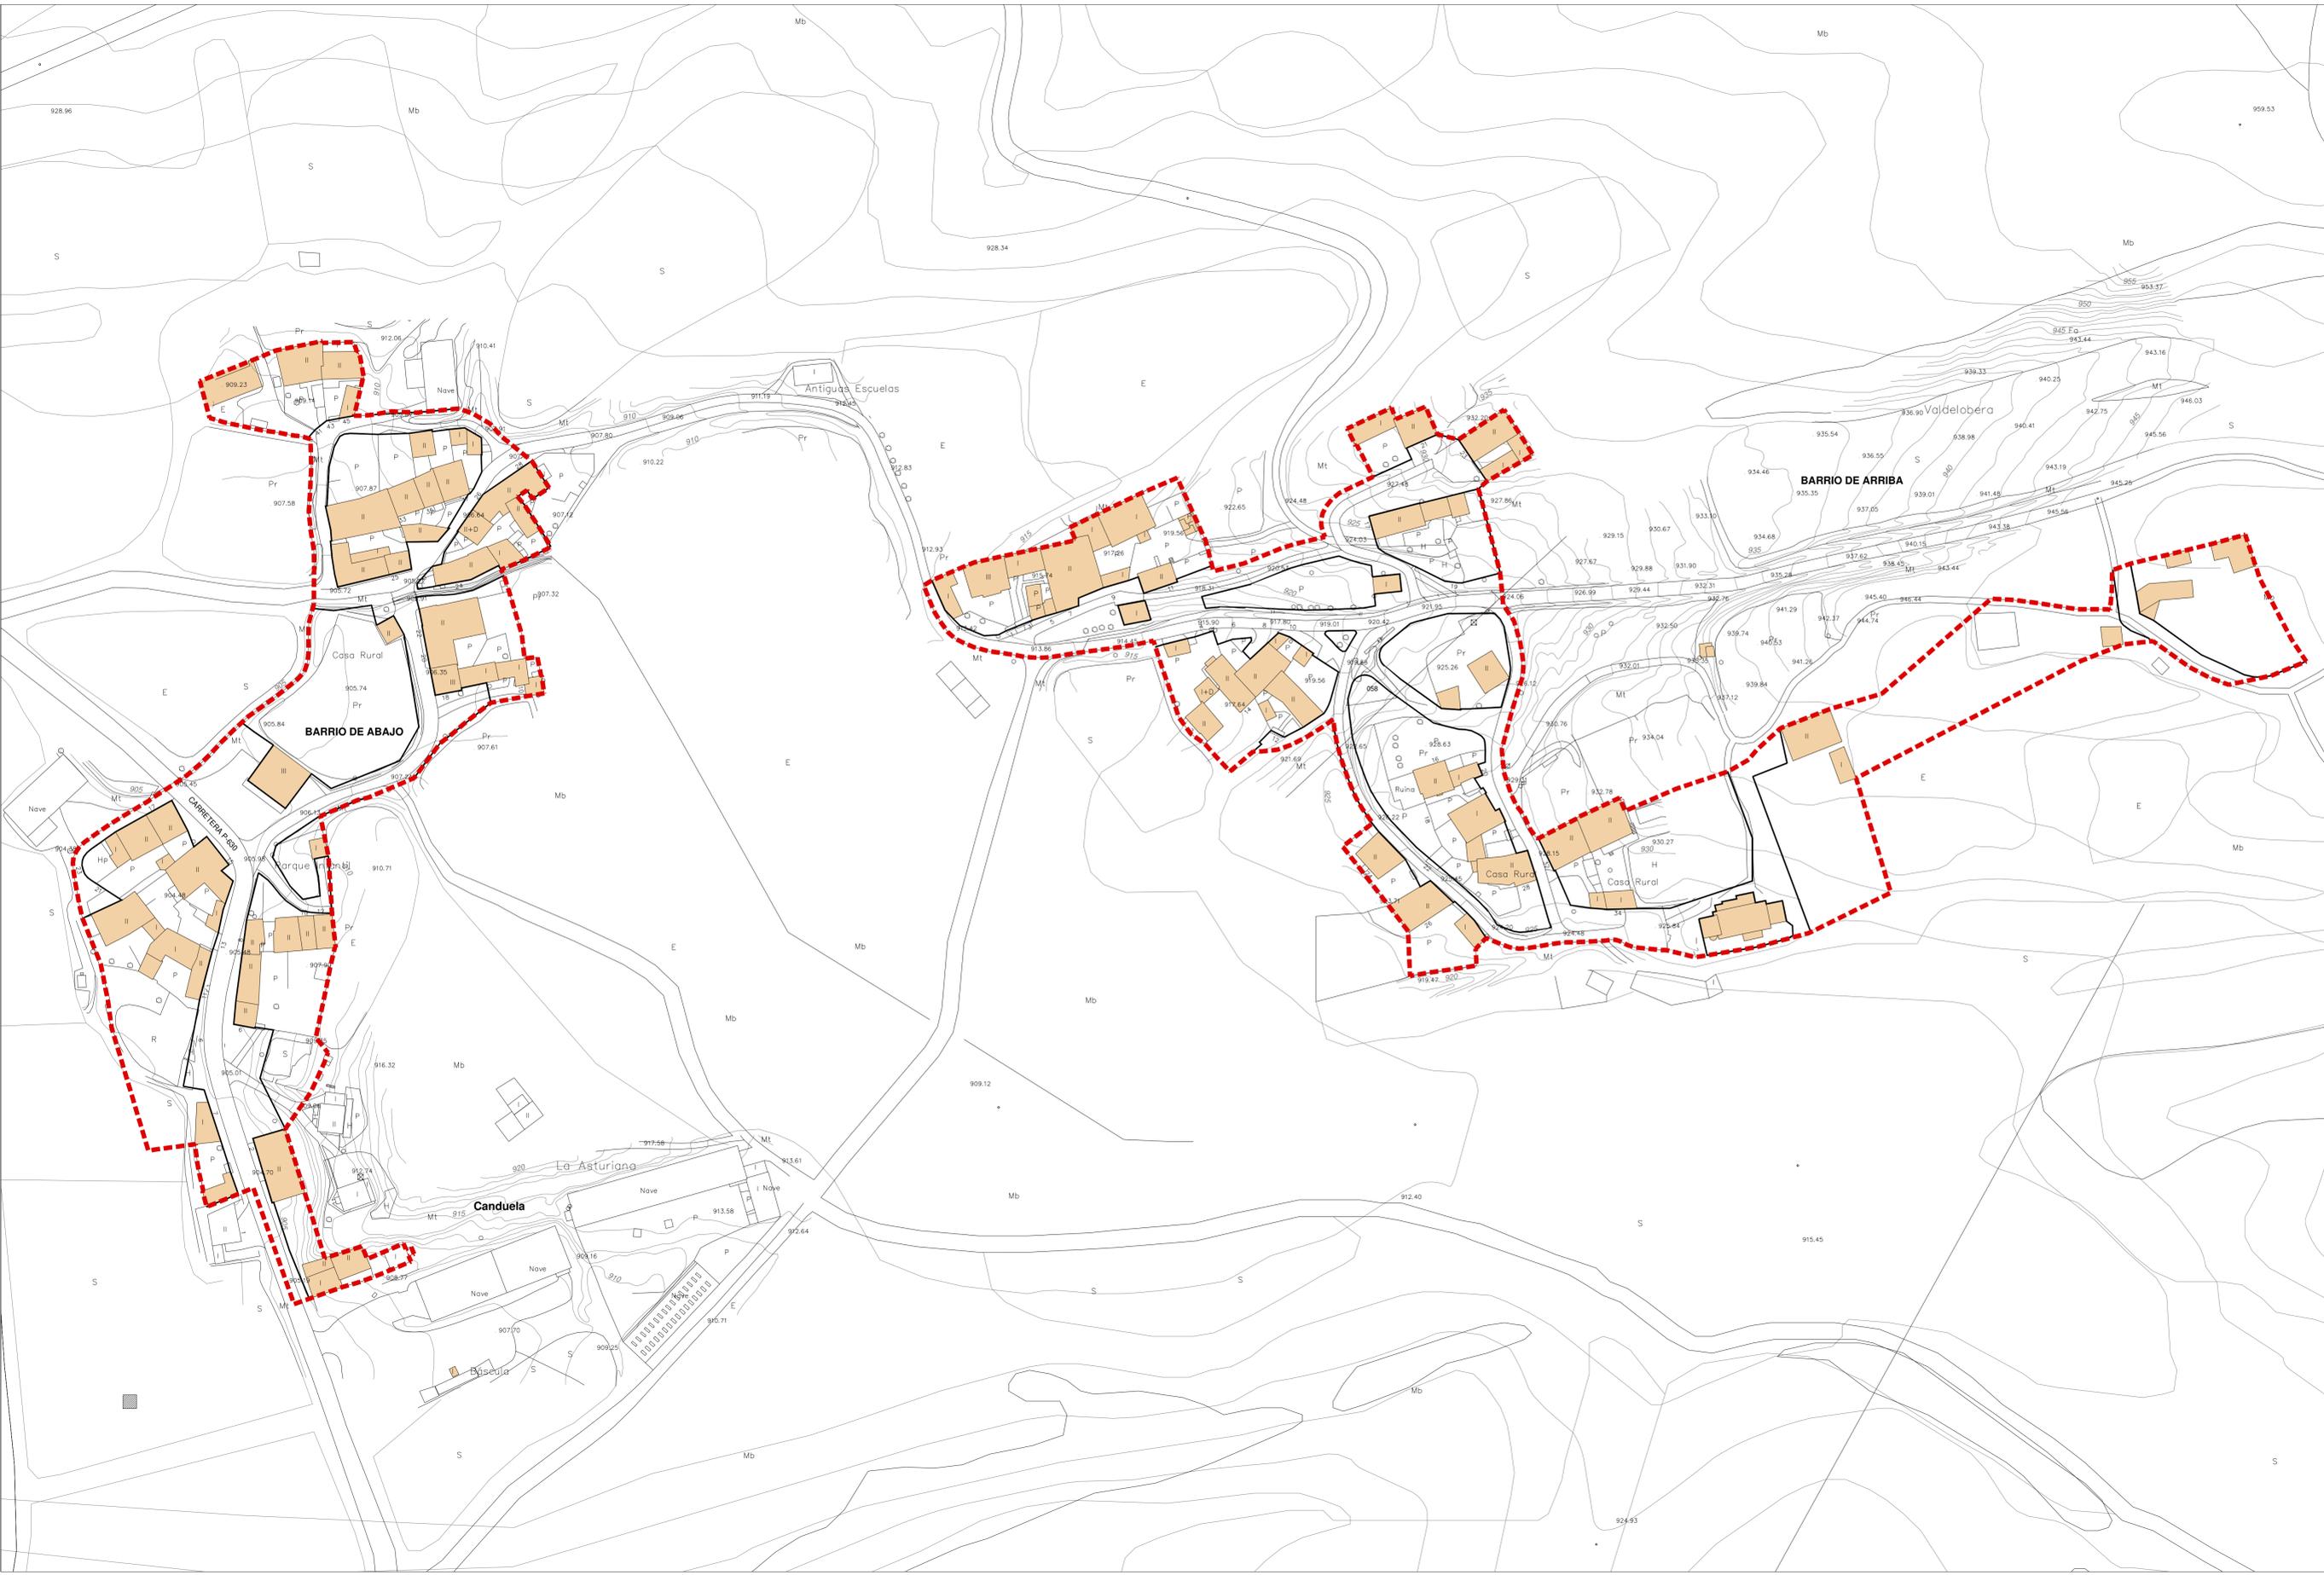


PLAN ESPECIAL DE PROTECCIÓN DEL CONJUNTO HISTÓRICO DE CANDUELA
Aguilar de Campo (Palencia)

APROBACIÓN INICIAL
Documentación Normativa: Planos de Ordenación _DN-PO

PO-01
JUNIO 2013 e: 1/1.000

Delimitación del P.E.P.C.H.

Promotor: Dirección Técnica: Equipo Redactor:

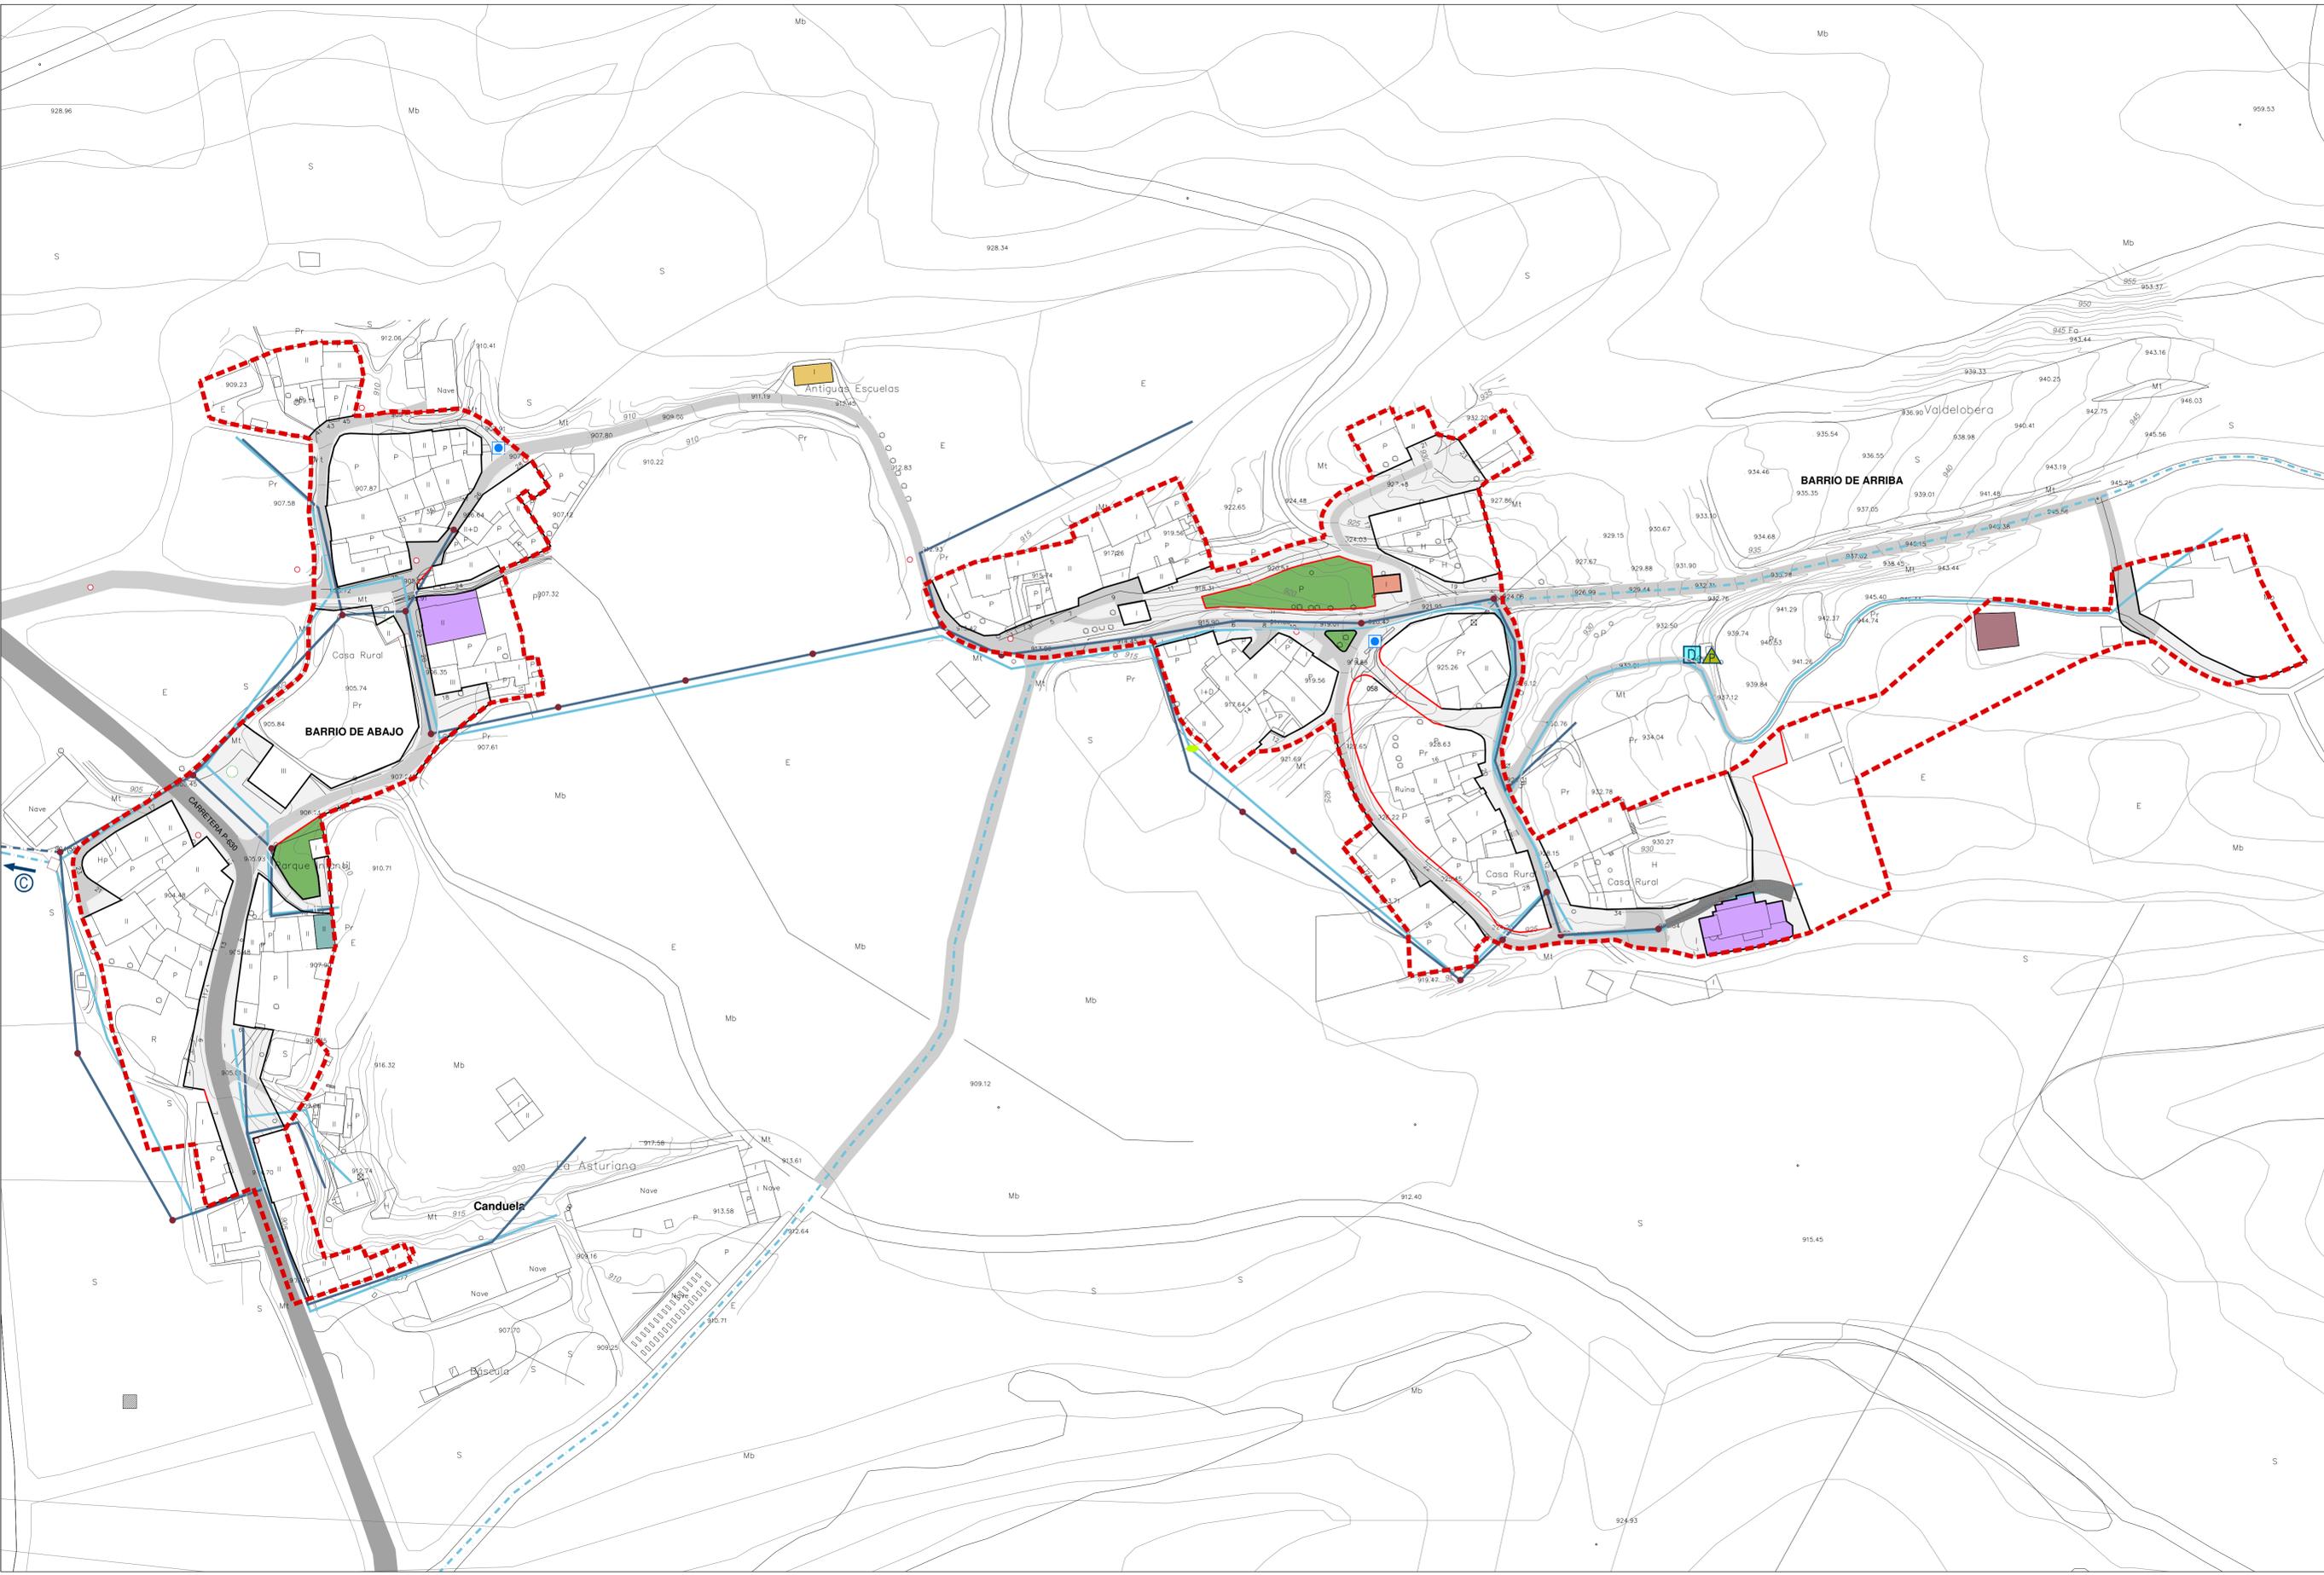

DOTACIONES URBANÍSTICAS

EQUIPAMIENTOS

- Equipamiento Sociocultural
- Equipamiento Administrativo
- Equipamiento Religioso
- Equipamiento de Cementerio
- Equipamiento Sanitario-Asistencial

ESPACIOS LIBRES

- Espacios Libres

VÍAS PÚBLICAS

- Pavimento de mezcla bituminosa / riego asfáltico
- Pavimento de hormigón
- Pavimento de tierra
- Pavimento de baldosa pétreo

SERVICIOS URBANOS

RED DE SANEAMIENTO

- Emisario
- Colector de fibrocemento de 300 mm de diámetro
- Pozo de saneamiento
- Sumidero

RED DE ABASTECIMIENTO

- Conducción
- Red de Distribución de PVC de 63 mm de diámetro
- Captación de agua
- Depósito regulador
- Sistema de potabilización
- Boca de riego
- Válvulas de corte
- Fuente - Abrevadero
- Hidrante

OTRAS DELIMITACIONES

- Delimitación del Plan Especial de Protección de Conjunto Histórico (Bien de Interés Cultural)
- Alineación Prevista según Planeamiento
- Alineación Existente según Planeamiento




PLAN ESPECIAL DE PROTECCIÓN DEL CONJUNTO HISTÓRICO DE CANDUELA
Aguilar de Campoo (Palencia)

APROBACIÓN INICIAL
Documentación Normativa: Planos de Ordenación _DN-PO

PO-02
JUNIO 2013 e: 1/1.000

Dotaciones urbanísticas

Promotor: Dirección Técnica:
Equipo Redactor:

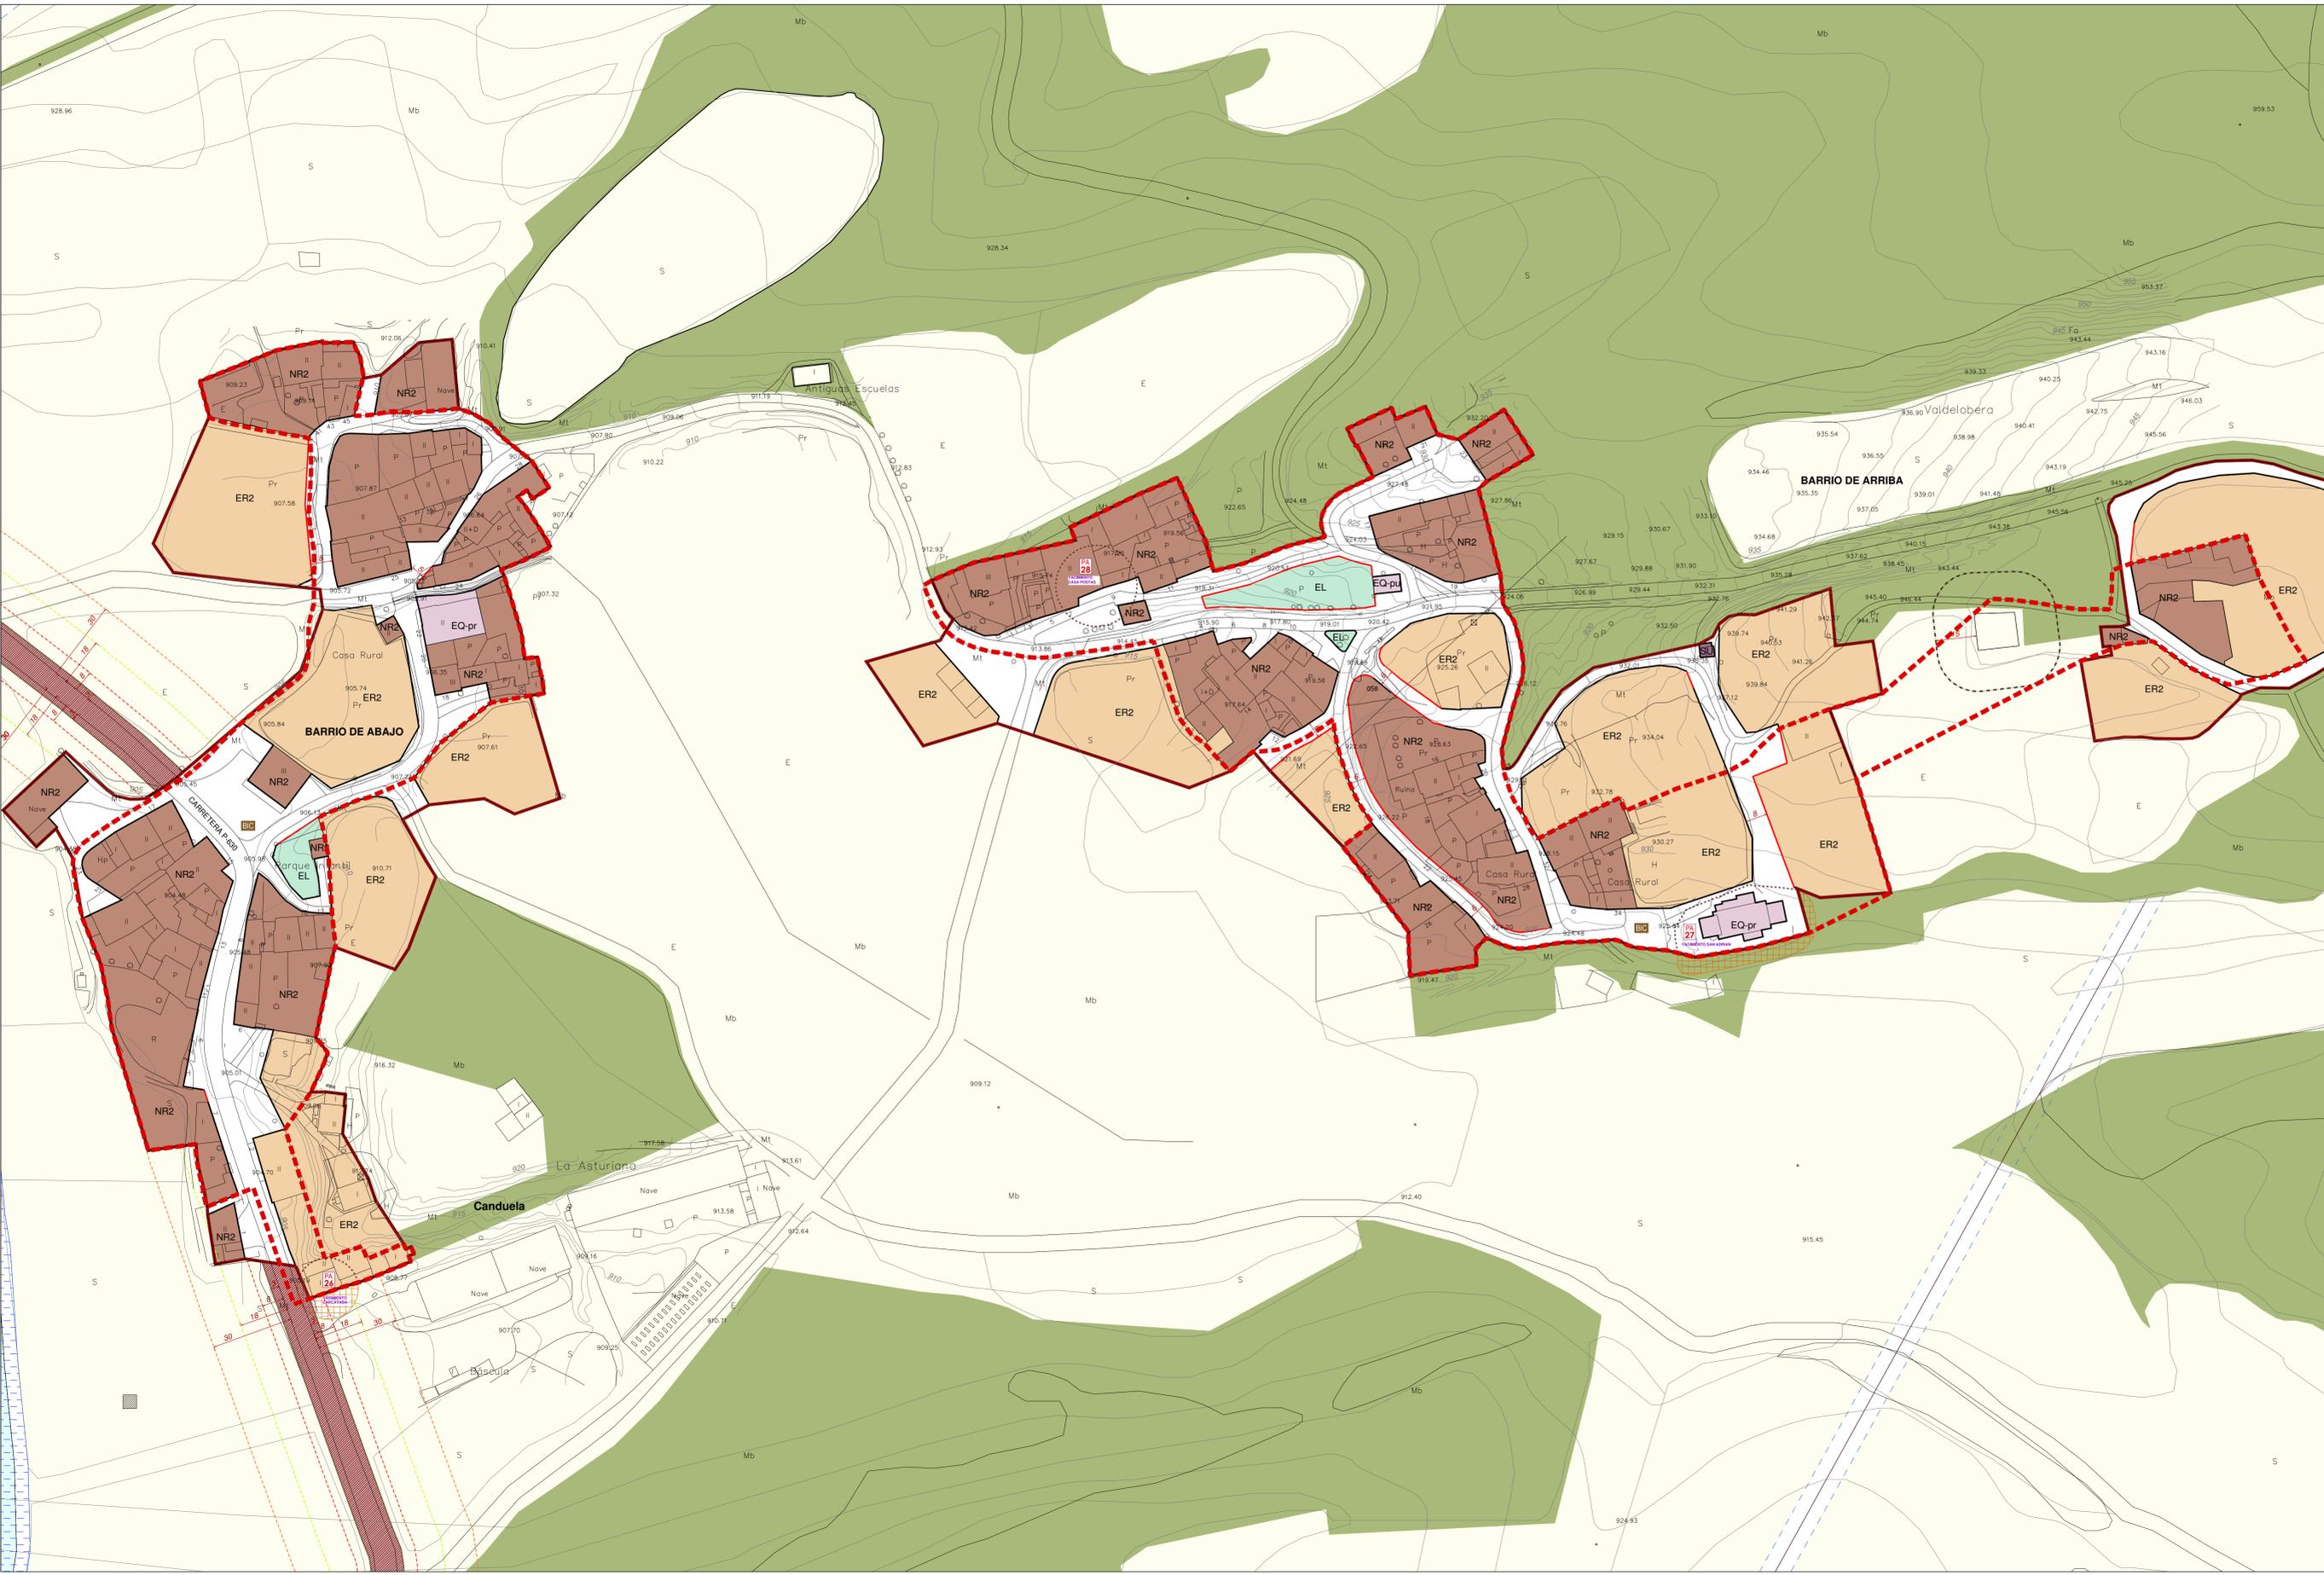

CLASIFICACIÓN DEL SUELO

SUELO URBANO

- SU Límite del Suelo Urbano
- EP3 Altura Máxima Ordenanza
- Alineación Prevista
- Alineación Existente

ORDENANZAS EN SUELO URBANO CONSOLIDADO

- NR Núcleo Rural
- ER Extensión Rural
- EL Espacio Libre Público
- SU Servicios Urbanos
- EQ Equipamiento público/privado

SUELO RÚSTICO

- S.R. Común
- S.R. con Protección Cultural
- SUELO RÚSTICO CON PROTECCIÓN NATURAL
- SRPN-MP Montes de Utilidad Pública
- SRPN-CR Cauces y Riberas
- SUELO RÚSTICO CON PROTECCIÓN DE INFRAESTRUCTURAS
- SRPI Carreteras
- SRPI Líneas Eléctricas

OTRAS DELIMITACIONES

CATÁLOGO

- Identificador de BIC y entorno de protección
- Nivel de Protección: P1, P2, P3, P4
- Identificador de la Ficha del Catálogo: 24, 26, 27, 28
- Delimitación de yacimientos en Suelo Urbano
- Nivel de Protección Arqueológica: P1, P2, P3, P4
- Identificador de la Ficha de Yacimiento Arqueológico: 13, 14, 15, 16, 17, 18, 19, 20, 21, 22, 23
- Delimitación del Plan Especial de Protección de Conjunto Histórico (Bien de Interés Cultural)

CARRETERAS

- Límite de Dominio Público
- Límite de Edificación
- Límite de Servidumbre
- Límite de Afeción

OTROS

- Límite de Edificación Cementerios

PLAN ESPECIAL DE PROTECCIÓN DEL CONJUNTO HISTÓRICO DE CANDUELA Aguilár de Campoo (Palencia)

APROBACIÓN INICIAL

Documentación Normativa: Planos de Ordenación _DN-PO

PO-03

JUNIO 2013 e: 1/1.000

Planeamiento Urbanístico. P.G.O.U.

Promotor: Excmo. Ayuntamiento de Aguilár de Campoo

Dirección Técnica: Rubén Fernández Rodríguez, arquitecto

Equipo Redactor: Félix Álvarez Álvarez, arquitecto

omicon mepro



CATALOGO

 Protección P1	Identificador de la Ficha de Catálogo Nivel de Protección Número de ficha de catálogo
 Protección P2	
 Protección P3	
 Protección P4	
 Escudos	

OTRAS DELIMITACIONES

- Delimitación del Plan Especial de Protección de Conjunto Histórico (Bien de Interés Cultural)
- Alineación Prevista según Planeamiento
- Alineación Existente según Planeamiento

PLAN ESPECIAL DE PROTECCIÓN DEL CONJUNTO HISTÓRICO DE CANDUELA
Aguilar de Campoo (Palencia)

APROBACIÓN INICIAL

Documentación Normativa: Planos de Ordenación _DN-PO

PO-04

JUNIO 2013 e: 1/1.000

Catálogo arquitectónico


Promotor: 	Dirección Técnica: 	Equipo Redactor:
---------------	------------------------	----------------------

PROTECCIÓN ARQUEOLÓGICA

Ámbito de Cautela arqueológica

OTRAS INDICACIONES

- Delimitación del Plan Especial de Protección de Conjunto Histórico (Bien de Interés Cultural)
- Alineación Prevista según Planeamiento
- Alineación Existente según Planeamiento

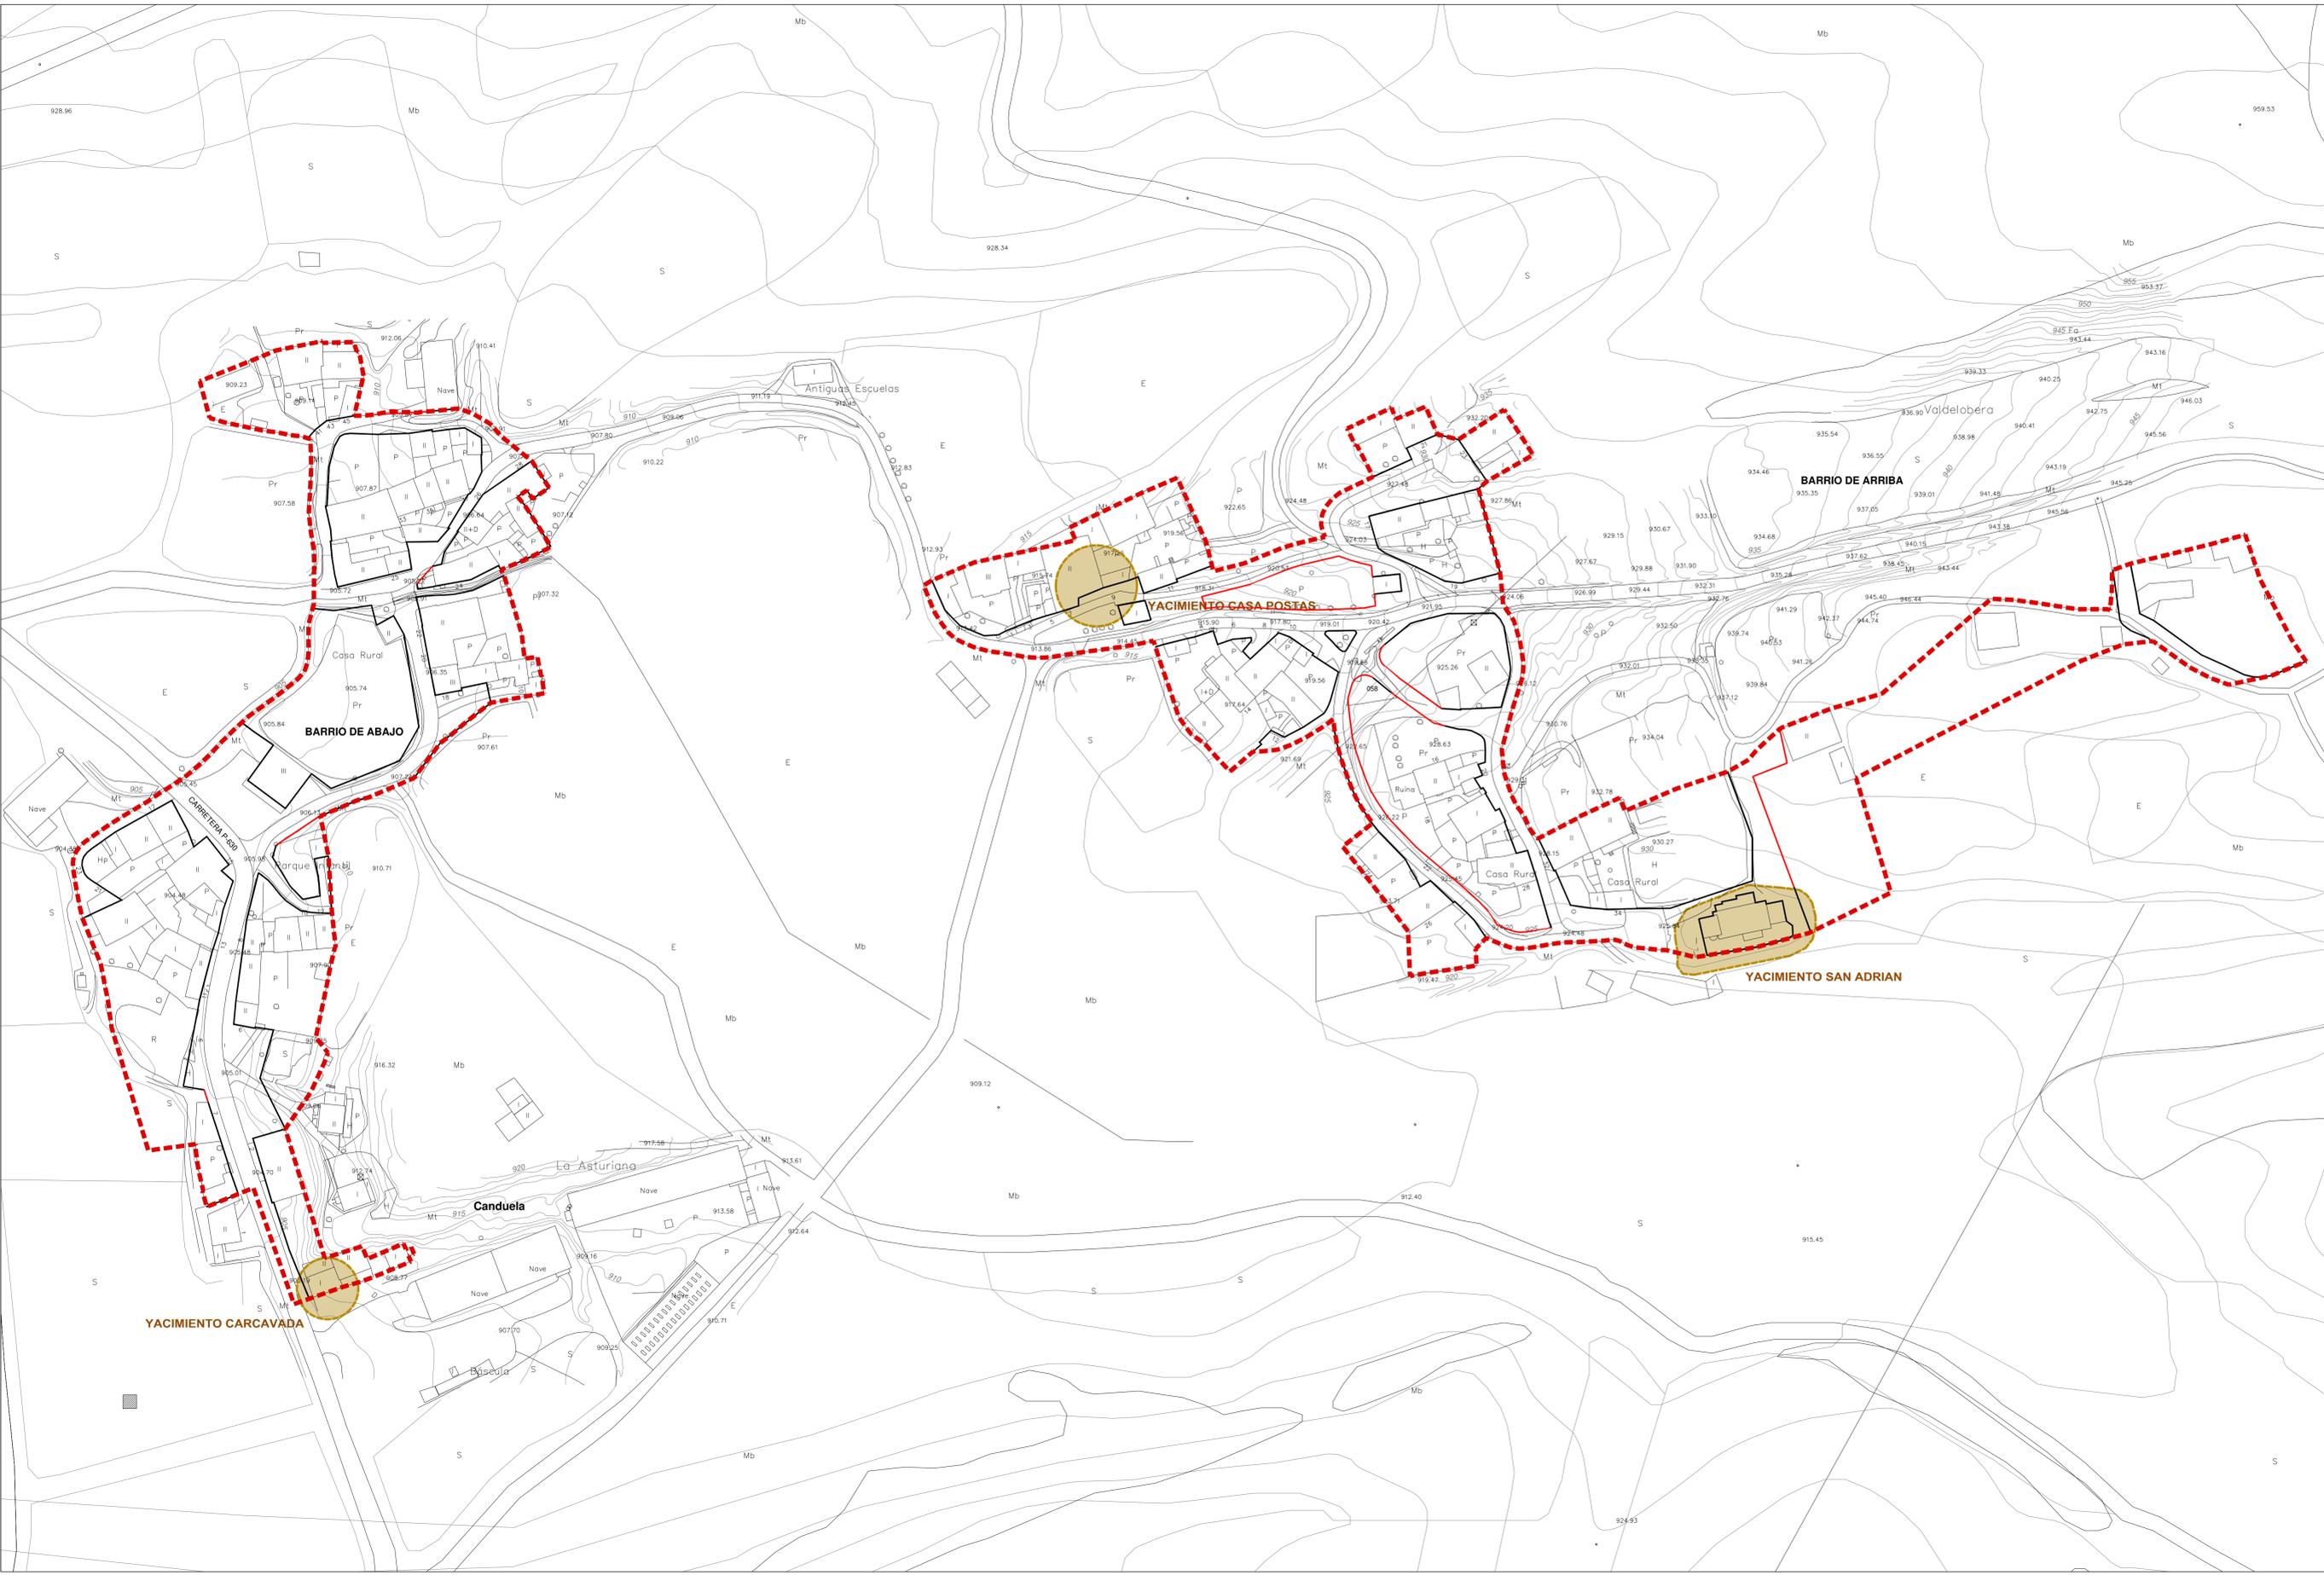

PLAN ESPECIAL DE PROTECCIÓN DEL
CONJUNTO HISTÓRICO DE CANDUELA
Aguilar de Campoo (Palencia)

APROBACIÓN INICIAL

Documentación Normativa: Planos de Ordenación _DN-PO

PO-05

JUNIO 2013

e: 1/1.000

Protección arqueológica

Promotor: Dirección Técnica: Equipo Redactor:
 Ayuntamiento de Aguilar de Campoo Rubén Fernández Rodríguez, arquitecto Félix Álvarez Álvarez, arquitecto omicron

ACTUACIONES PROPUESTAS

ACTUACIONES

ACTUACIONES DE URBANIZACIÓN

- UR. Ámbitos de actuación de mejora de la urbanización
- UR-1 Actuación de urbanización en viales incluidos en itinerarios culturales y turísticos
- UR-2 Actuación de urbanización en el resto de viales

ACTUACIONES DE ADECUACIÓN DE ESPACIOS PÚBLICOS

- A-1. Adecuación de la plaza de acceso al Conjunto Histórico
- A-2. Adecuación del cauce del Arroyo de Valdelebera a su paso por el Conjunto Histórico
- A-3. Adecuación del entorno de la Fuente
- A-4. Adecuación del entorno de la Iglesia parroquial de San Adrián

ACTUACIONES DE REHABILITACIÓN

- ARI-1. Área de Rehabilitación Integral de Canduela Oeste (Barrio de Abajo)
- ARI-2. Área de Rehabilitación Integral de Canduela Este (Barrios de Arriba y Somavilla)

ACTUACIONES DE CARACTERIZACIÓN DE ITINERARIOS

- CI-0 Señalización de inicio de itinerarios. Punto de información general del Conjunto Histórico
- CI-1. Itinerario principal. Elementos de mayor interés cultural

- Señalización de los principales elementos con valores culturales
- E-1 Casonas en la plaza de acceso al Conjunto Histórico
- E-2 Casona y escudo
- E-3 Casa-Torre "La Torrona"
- E-4 Ermita de San Pedro
- E-5 Vivienda tradicional con balcón corrido
- E-6 Arco
- E-7 Escudo
- E-8 Arco
- E-9 Escudo
- E-10 Abrevadero tradicional
- E-11 Arco
- E-12 Casona blasonada "Casa de las Postas"
- E-13 Antiguas Escuelas
- E-14 Fuente
- E-15 Iglesia Parroquial de San Adrián

- Conectividad con itinerario senderista a Villanueva de Henares y Navas de Sobremonte

- CI-2. Itinerario secundario. Conjunto de necrópolis medievales
- Señalización y acondicionamiento del entorno de las necrópolis
- N-1 Necrópolis de San Adrián
- N-2 Necrópolis de la Casa de Postas
- N-3 Necrópolis de la Carcavada

- Conectividad con itinerario alternativo entre el Barrio de Arriba y el Barrio de Abajo

- Conectividad con itinerario alternativo entre el Barrio de Arriba y el Barrio de Abajo

- CI-3. Itinerario hacia la ermita de Santa María
- Conectividad con itinerario de la ermita de Santa María

- Conectividad con itinerario de la ermita de Santa María

ACTUACIONES DE DOTACIÓN DE APARCAMIENTOS


- Localizaciones para la nueva dotación de plazas de aparcamiento
- P-1 Aparcamiento en la zona de acceso al Conjunto Histórico
- P-2 Aparcamiento en el entorno de la iglesia de San Adrián

OTRAS INDICACIONES

- Delimitación del Plan Especial de Protección de Conjunto Histórico (Bien de Interés Cultural)

- Alineación Prevista según Planeamiento

- Alineación Existente según Planeamiento

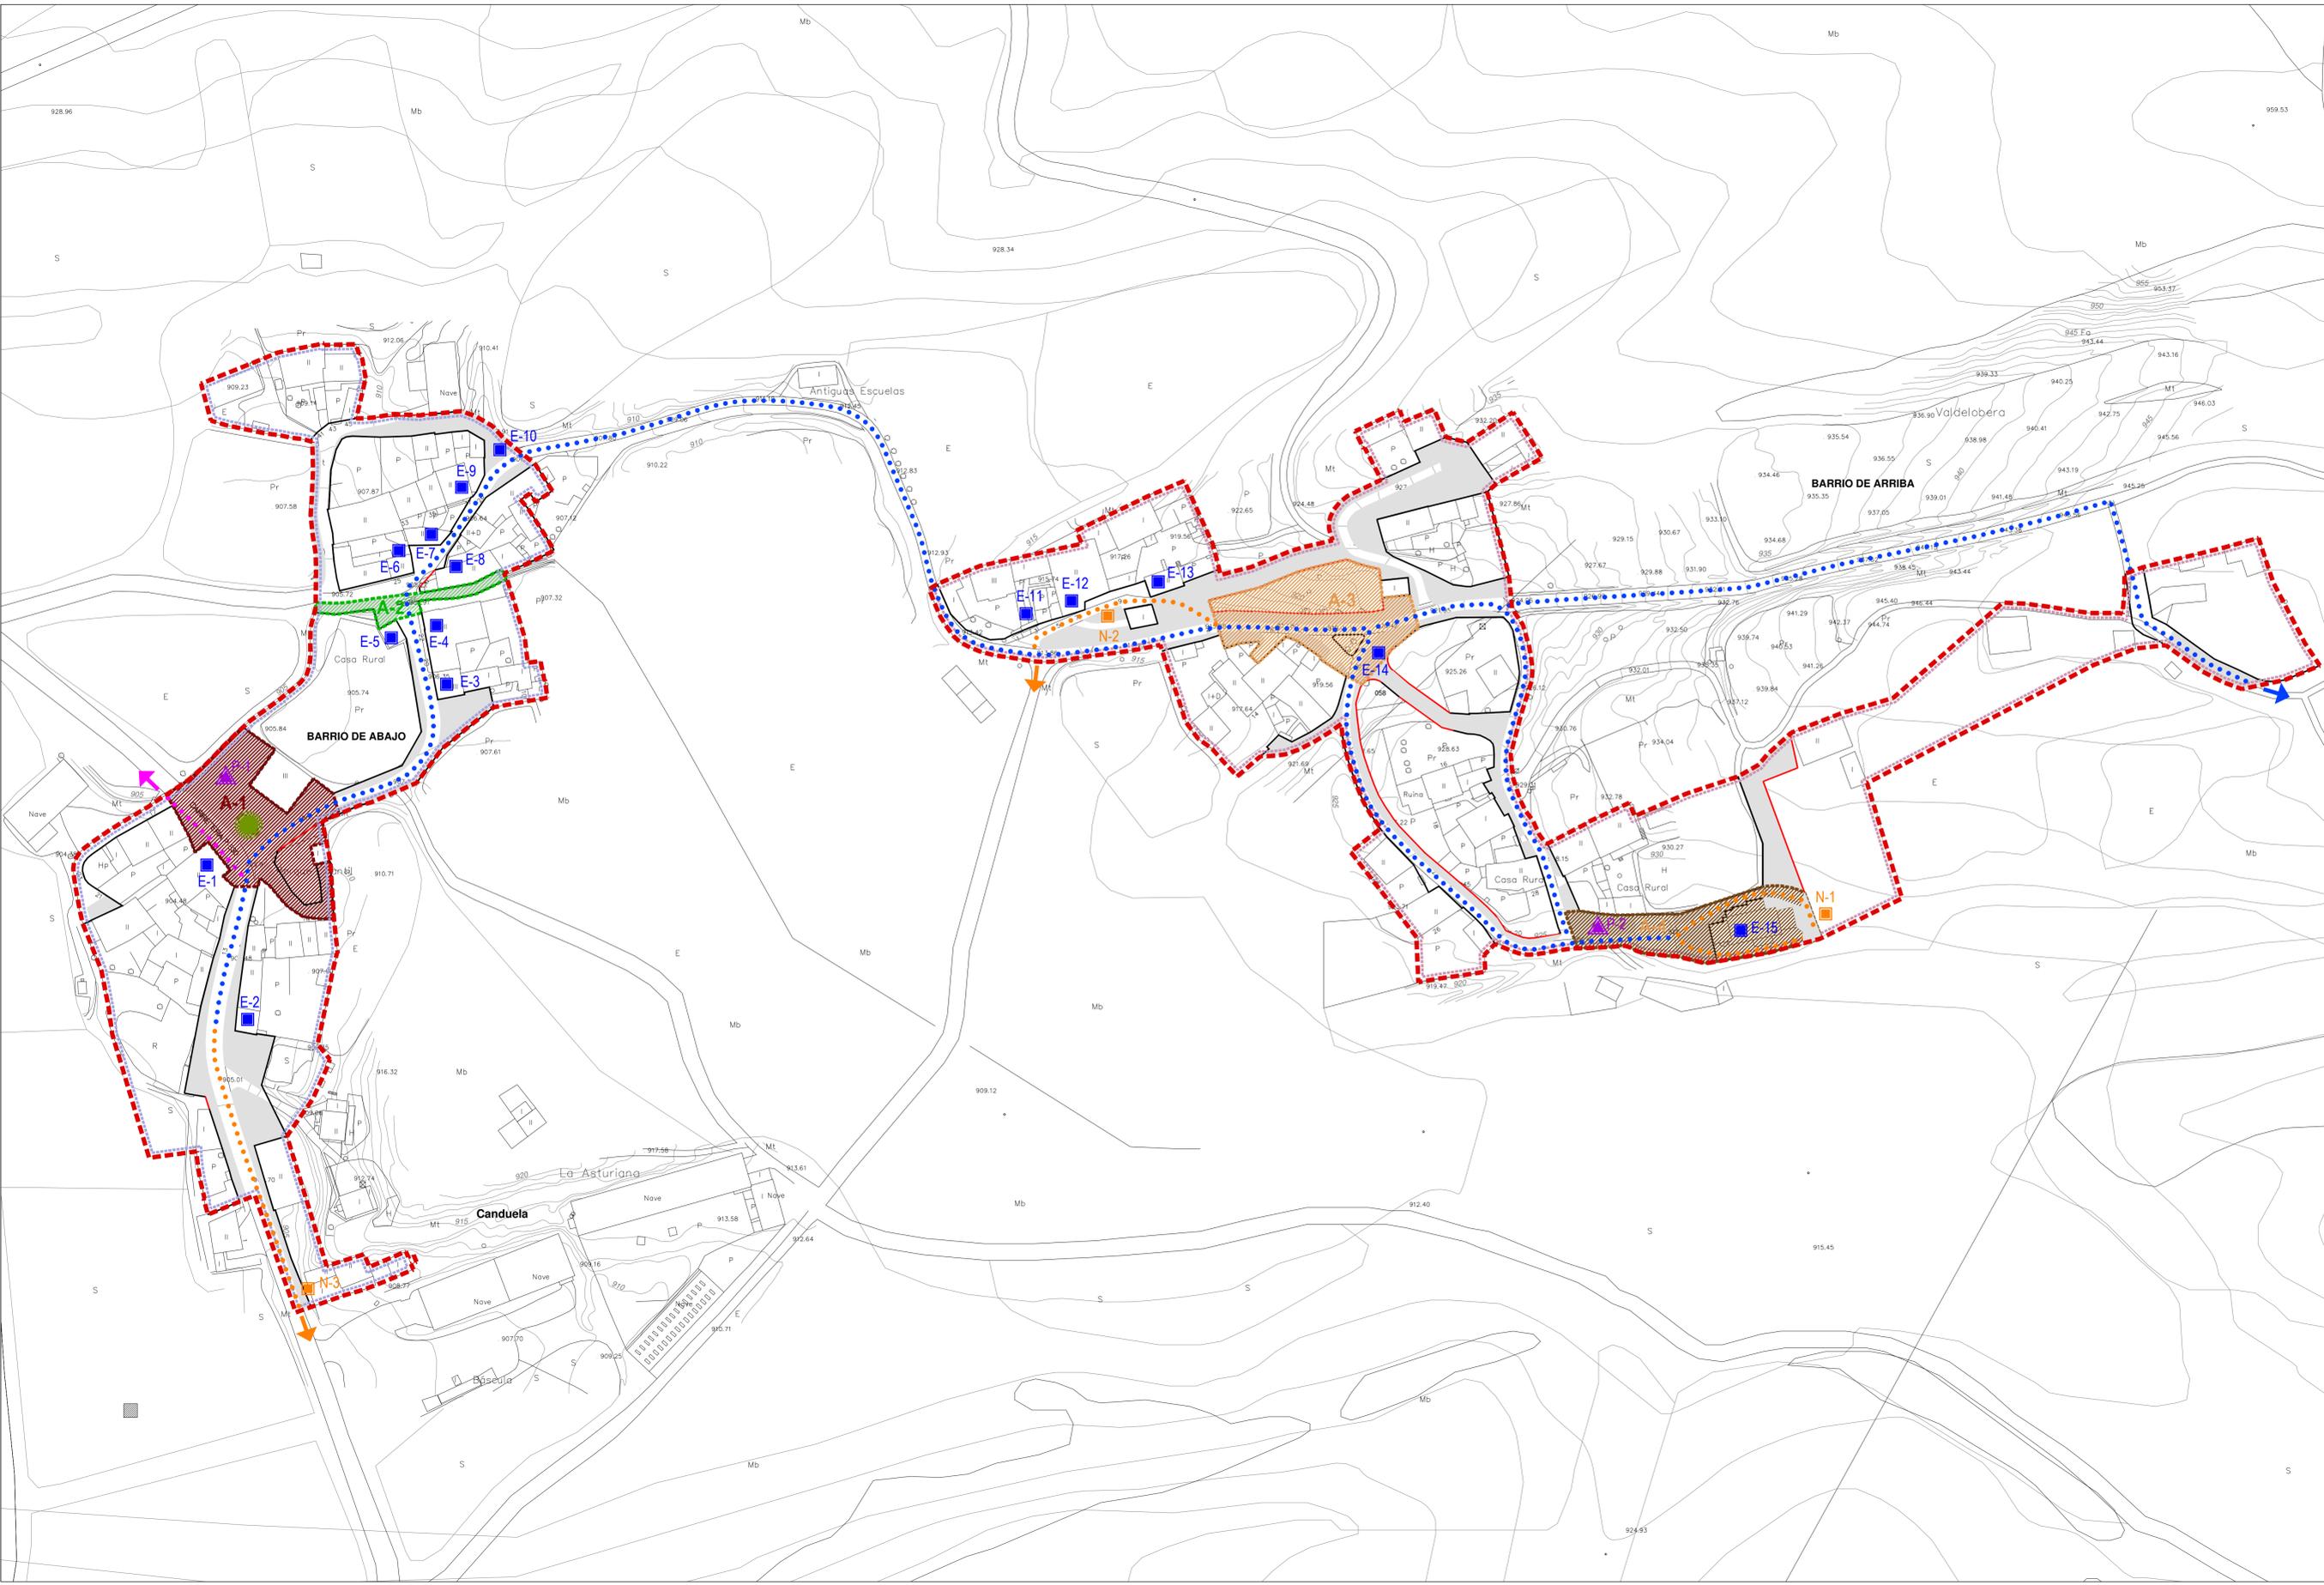

PLAN ESPECIAL DE PROTECCIÓN DEL CONJUNTO HISTÓRICO DE CANDUELA
Aguilar de Campoo (Palencia)

APROBACIÓN INICIAL
Documentación Normativa: Planos de Ordenación_DN-PO

PO-06
JUNIO 2013 e: 1/1.000

Actuaciones propuestas


Promotor: Dirección Técnica: Equipo Redactor:

ÁREAS DE REHABILITACIÓN INTEGRAL

-  ARI-1. Área de Rehabilitación Integral de Canduela Oeste (Barrio de Abajo)
-  ARI-2. Área de Rehabilitación Integral de Canduela Este (Barrios de Arriba y Somavilla)

OTRAS INDICACIONES

-  Delimitación del Plan Especial de Protección de Conjunto Histórico (Bien de Interés Cultural)
-  Alineación Prevista según Planeamiento
-  Alineación Existente según Planeamiento

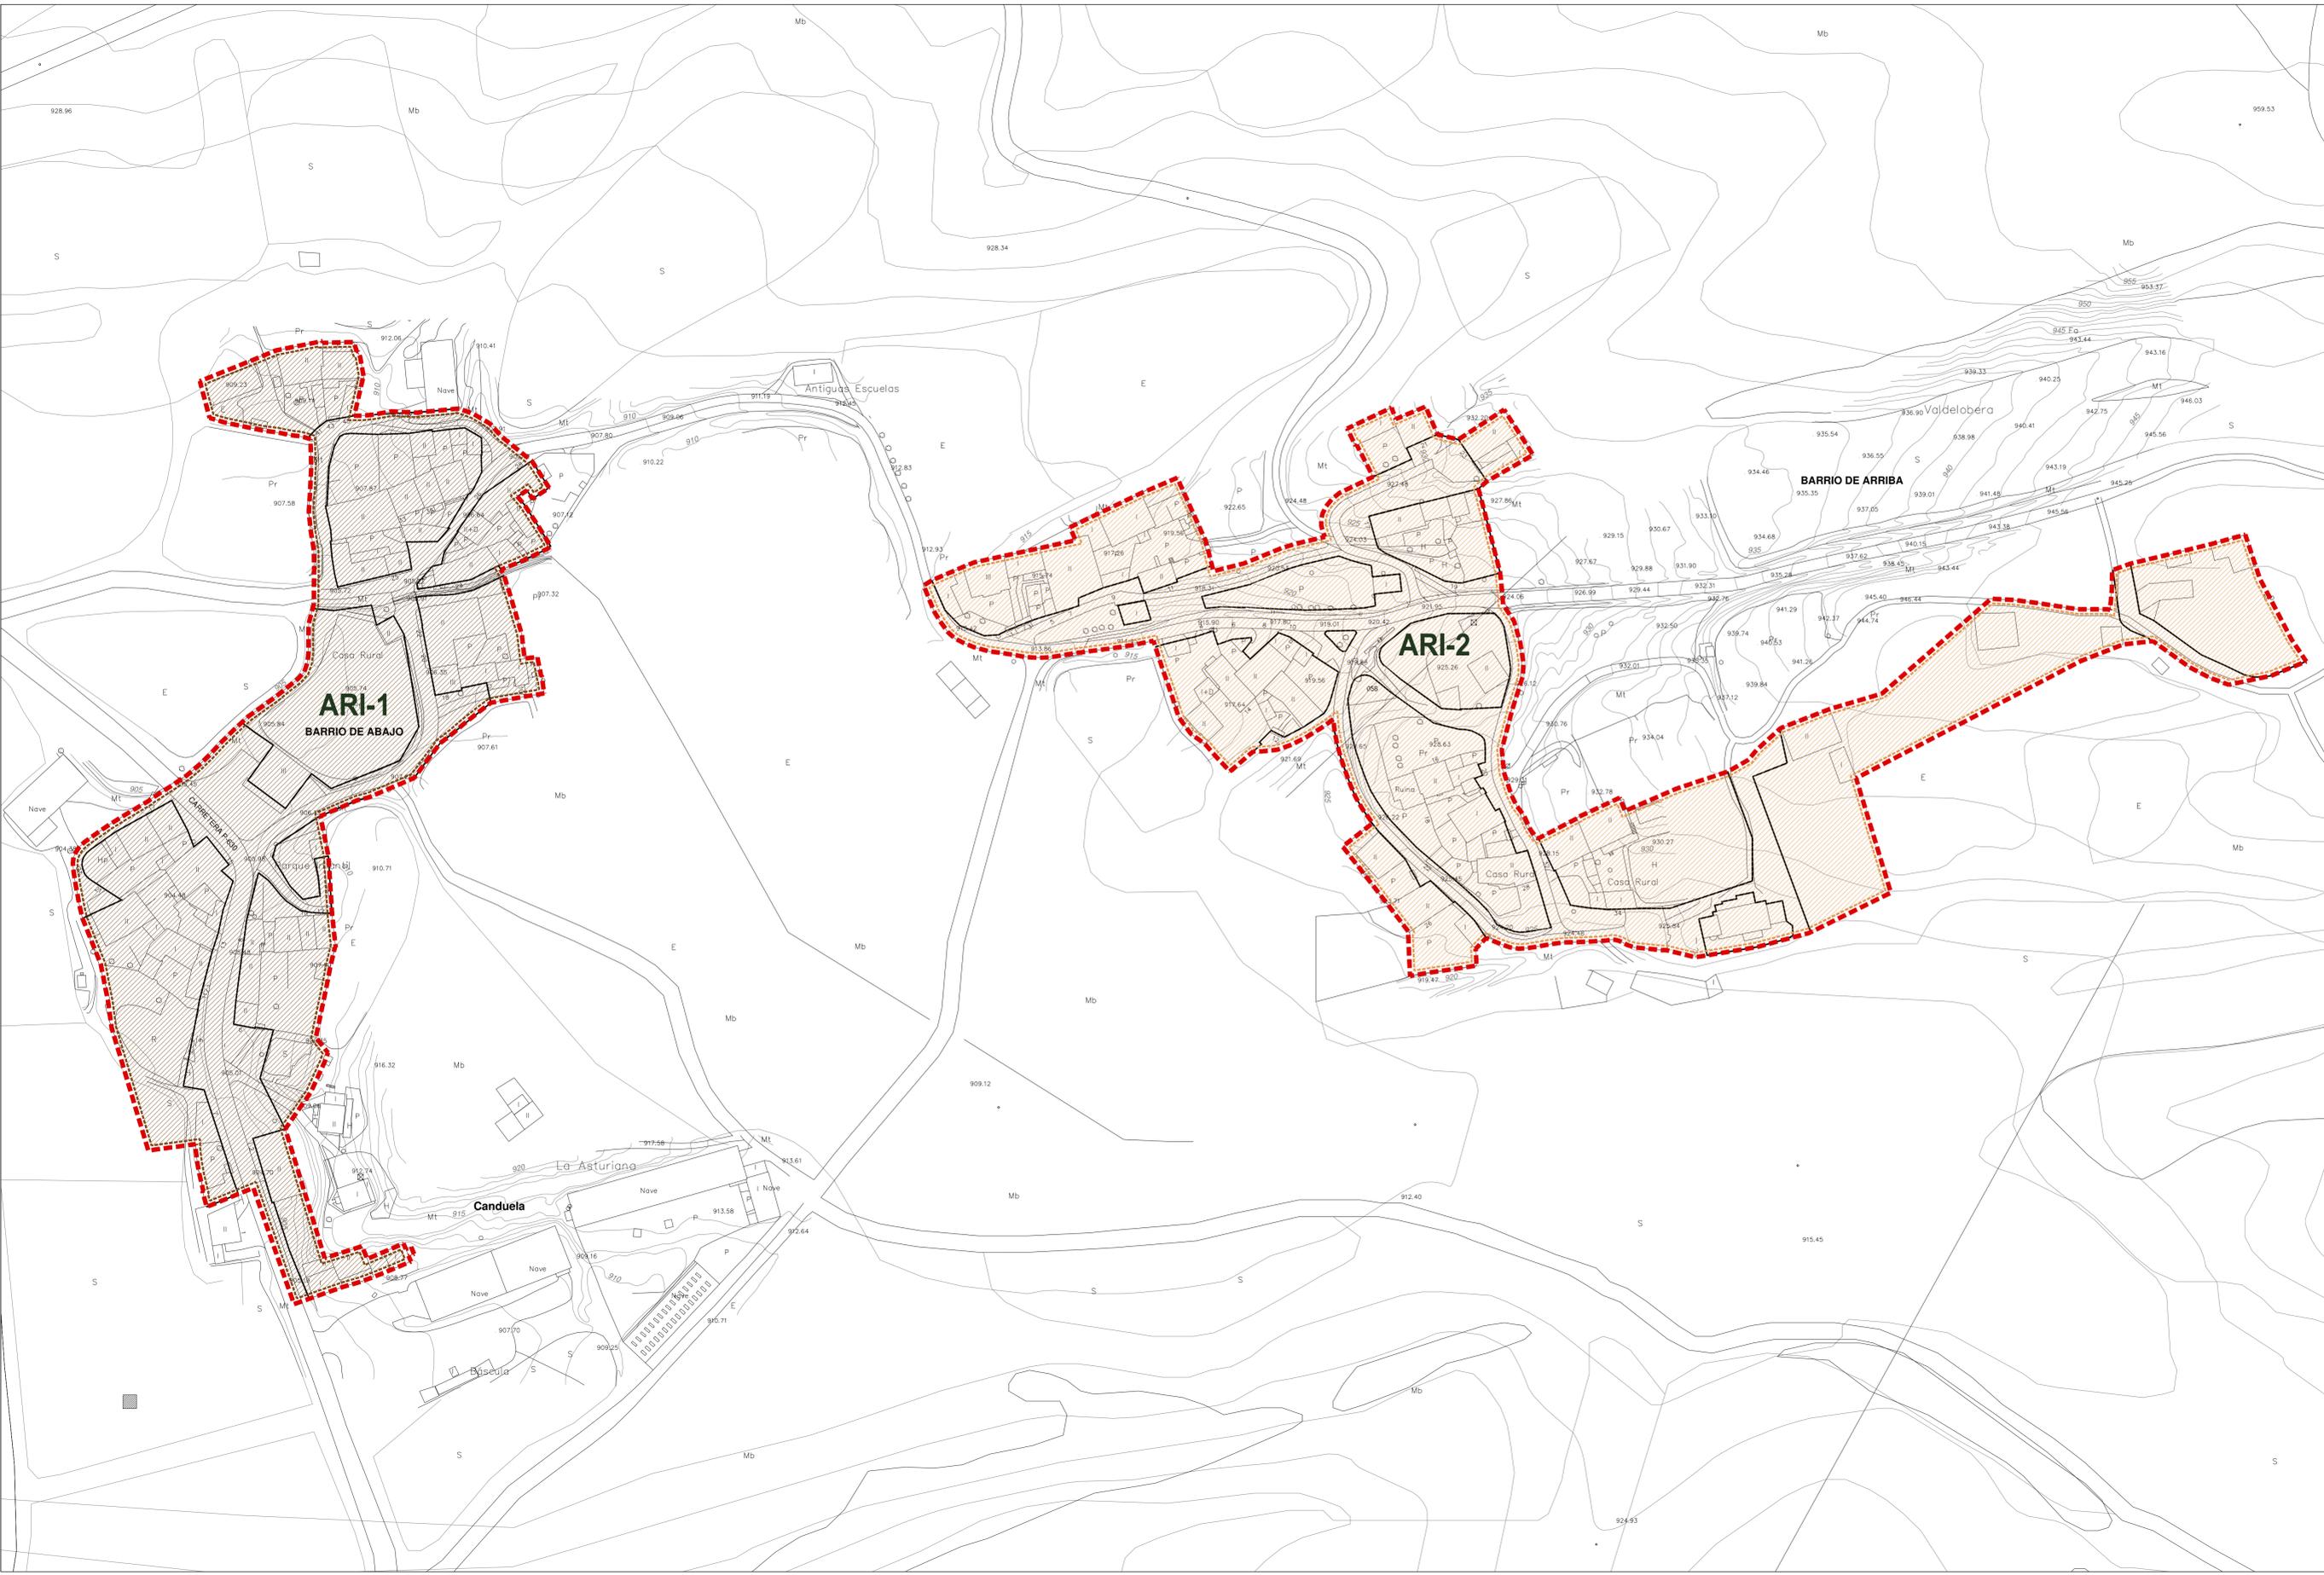

PLAN ESPECIAL DE PROTECCIÓN DEL CONJUNTO HISTÓRICO DE CANDUELA
Aguilar de Campoo (Palencia)

APROBACIÓN INICIAL
Documentación Normativa: Planos de Ordenación _DN-PO

PO-07
JUNIO 2013 e: 1/1.000

Áreas de Rehabilitación Integral

Promotor:  Dirección Técnica:  Equipo Redactor:  