

**PLAN ESPECIAL DE PROTECCIÓN DEL CONJUNTO HISTÓRICO
DE CANDUELA. AGUILAR DE CAMPOO (PALENCIA)**

SEGUNDA INFORMACIÓN PÚBLICA

ABRIL 2014

DI-PI

Documentación Informativa
PLANOS DE INFORMACIÓN

Promotor:




Excmo. Ayuntamiento
de Aguilar de Campoo

Empresa Redactora:



PLAN ESPECIAL DE PROTECCIÓN DEL CONJUNTO HISTÓRICO DE CANDUELA. AGUILAR DE CAMPOO

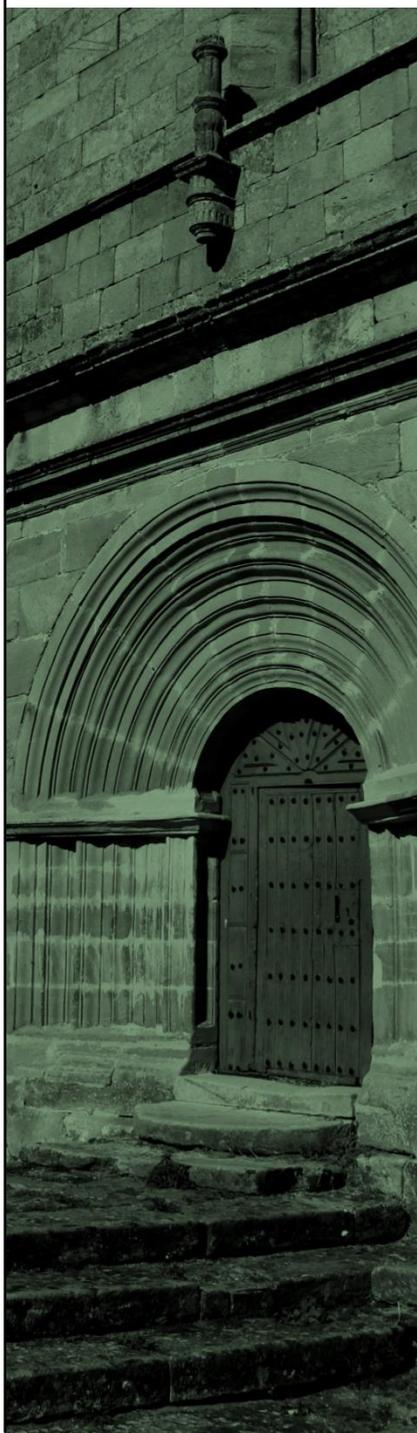

SEGUNDA INFORMACIÓN PÚBLICA

DOCUMENTACIÓN INFORMATIVA

PLANOS DE INFORMACIÓN

DI-PI

Equipo Redactor:

Magdalena Barreales Caballero
Javier Ruiz Sánchez
Javier Alonso Vicente
Soraya Juárez González
Sergio Ordás Llamazares
Nuria Iburguren Fernández
Carmen Cordero González
Armando López Hernández
Inés Suárez Santos
Marta Gayo Modino
M^a Luz Prieto Rodríguez
Dulce M^a Pérez Benavides
Noelia Yugueros Anta
Miguel Ángel García Angulo
M^a Teresa Fernández Fernández
Marianela Láiz Vargas

Ingeniero de Caminos, C. y P.
Doctor Arquitecto
Arquitecto
Arquitecto
Ingeniero de Caminos, C. y P.
Ingeniero de Caminos, C. y P.
Lda. Ciencias Ambientales
Ldo. Geografía
Lda. Derecho
Lda. Derecho
Ingeniero Agrónomo
Delineante
Delineante
Delineante
Administrativo
Administrativo

Dirección técnica (redactores):

Félix Álvarez Álvarez
arquitecto

Rubén Fernández Rodríguez
arquitecto

Promotor:



Excmo. Ayuntamiento
de Aguilar de Campoo

C/ Modesto Lafuente 1
34800 Aguilar de Campoo (Palencia)

Empresa Redactora:



Avda. Ordoño II, 27
24001 León

INDICE DE PLANOS DE INFORMACIÓN	
Nº plano	Título del plano
PI-01	Ámbito del P.E.P.C.H. y Delimitación del Conjunto Histórico sobre ortofotografía
PI-02	Estructura Parcelaria y Catastral
PI-03	Ocupación de Parcela
PI-04	Usos del Suelo
PI-05	Alturas de la edificación
PI-06	Edad de la edificación

- Delimitación del Conjunto Histórico del Pueblo de Canduela (B.I.C.)
- Delimitación del Plan Especial de Protección de Conjunto Histórico (P.E.P.C.H.)

PLAN ESPECIAL DE PROTECCIÓN DEL CONJUNTO HISTÓRICO DE CANDUELA
Aguilar de Campoo (Palencia)

SEGUNDA INFORMACIÓN PÚBLICA
Documentación Informativa: Planos de Información _DI-PI

PI-01


ABRIL 2014 e: 1/1.000

Ámbito del P.E.P.C.H. y Delimitación del Conjunto Histórico sobre Ortofotografía

Promotor: Excmo. Ayuntamiento de Aguilar de Campoo

Dirección Técnica: Rubén Fernández Rodríguez, arquitecto

Equipo Redactor: Félix Álvarez Álvarez, arquitecto

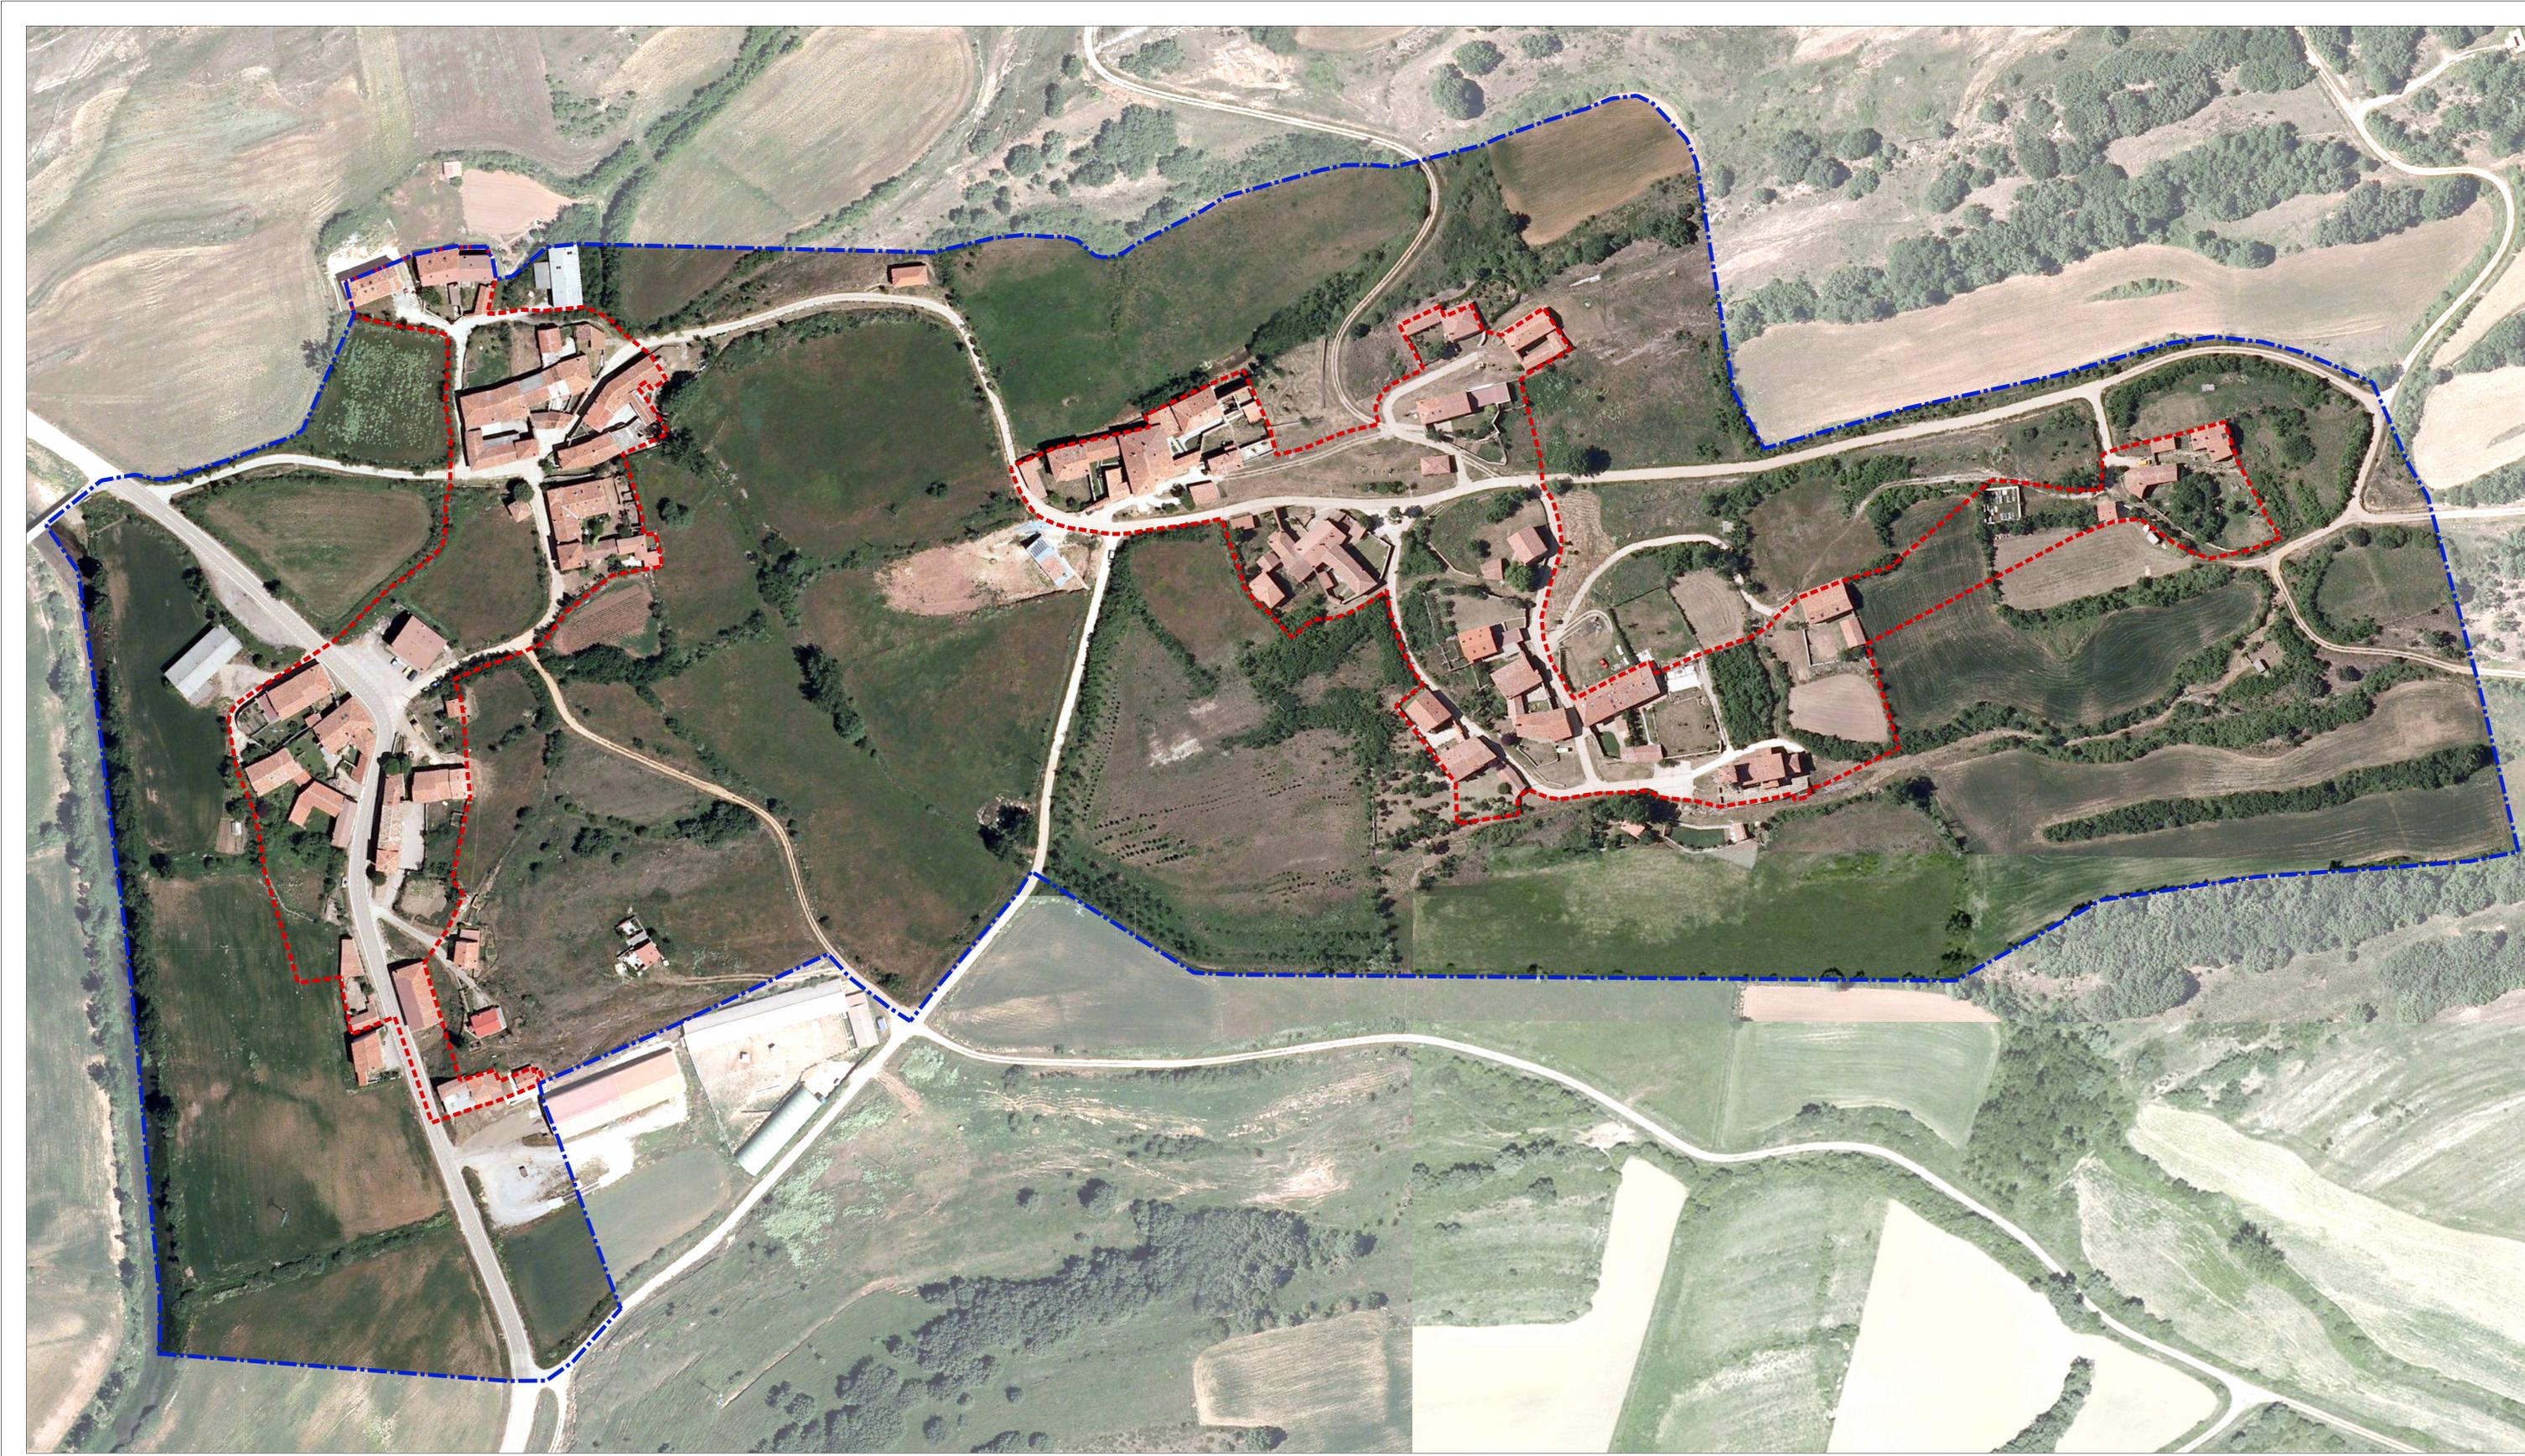

ESTRUCTURA PARCELARIA Y CATASTRAL

CARTOGRAFIA CATASTRAL URBANA


- 123 Manzana
- 123 Parcela
- Edificaciones

CARTOGRAFIA CATASTRAL RÚSTICA

- 123 Polígono catastral
- 123 Parcela
- Edificaciones

OTRAS INDICACIONES

- Delimitación del Conjunto Histórico del Pueblo de Canduela (Bien de Interés Cultural)
- Delimitación del Plan Especial de Protección de Conjunto Histórico
- Límite de suelo urbano según Catastro

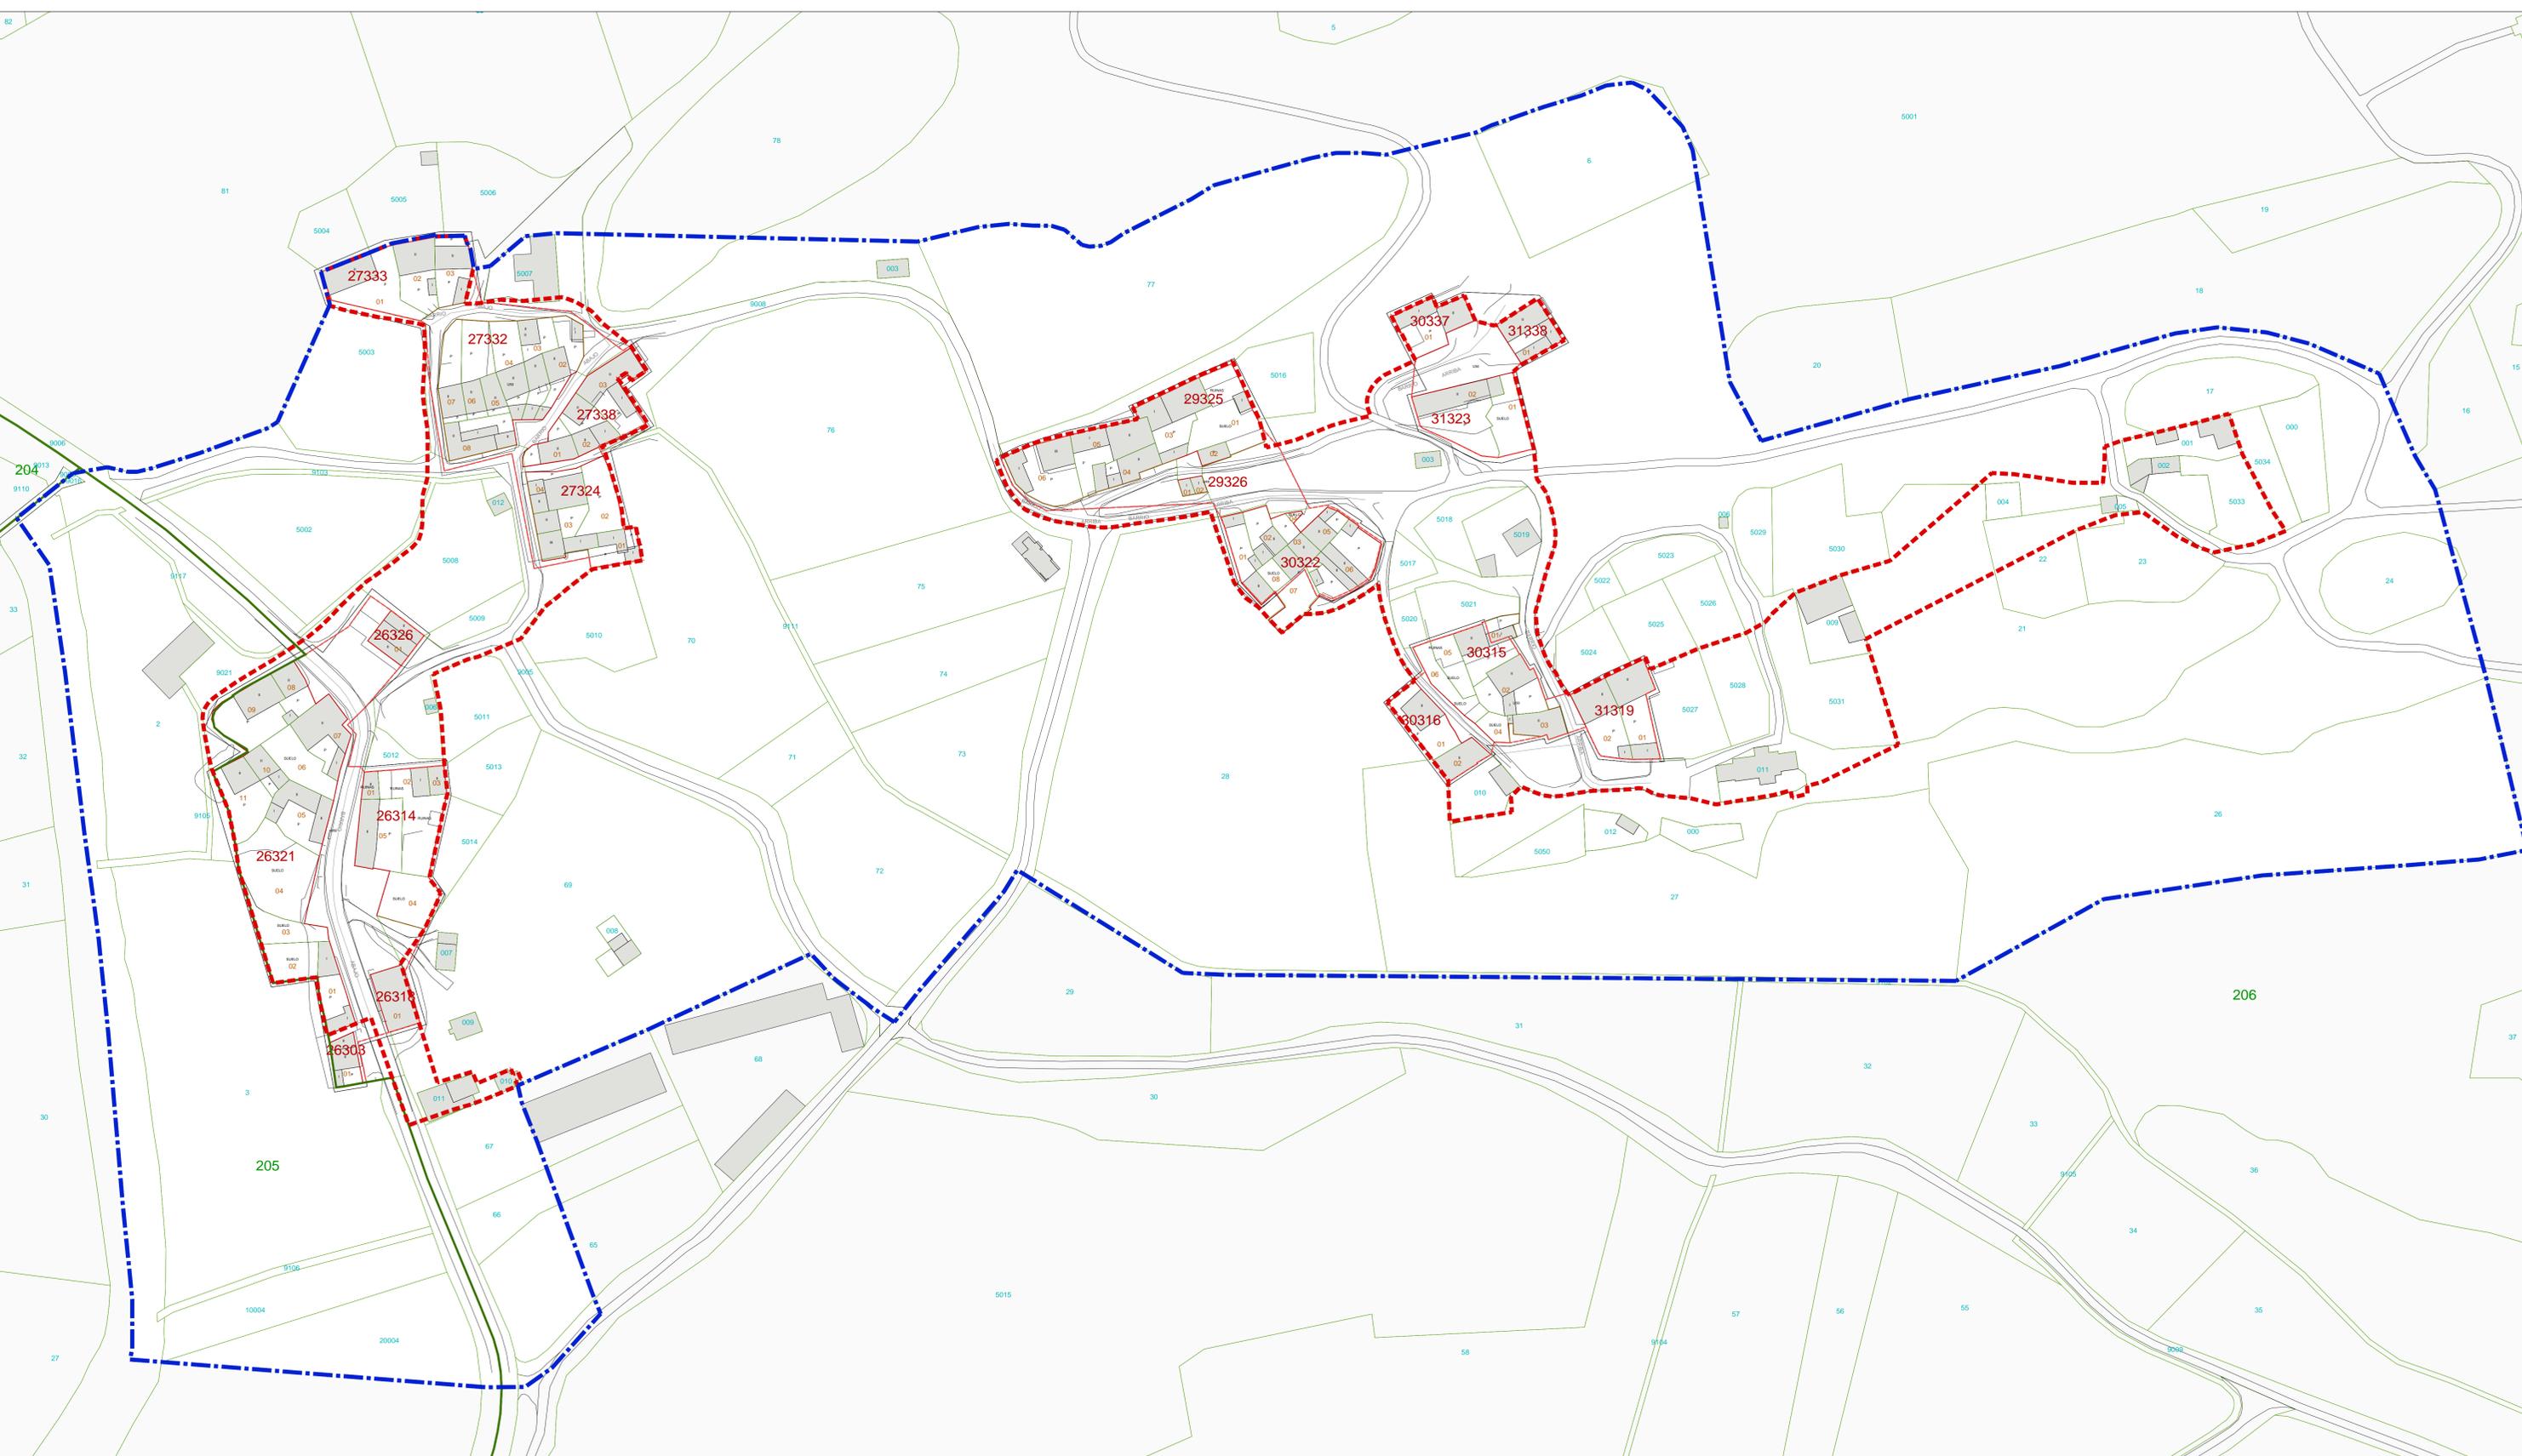

PLAN ESPECIAL DE PROTECCIÓN DEL CONJUNTO HISTÓRICO DE CANDUELA
Aguilar de Campo (Palencia)

SEGUNDA INFORMACIÓN PÚBLICA
Documentación Informativa: Planos de Información _DI-PI

PI-02
e: 1/1.000

ABRIL 2014

Estructura Parcelaria y Catastral


Promotor: Excmo. Ayuntamiento de Aguilar de Campo
Dirección Técnica: Rubén Fernández Rodríguez, arquitecto
Equipo Redactor: Efraín Álvarez Álvarez, arquitecto

OCUPACIÓN DE PARCELA

OCUPACIÓN



OTRAS INDICACIONES

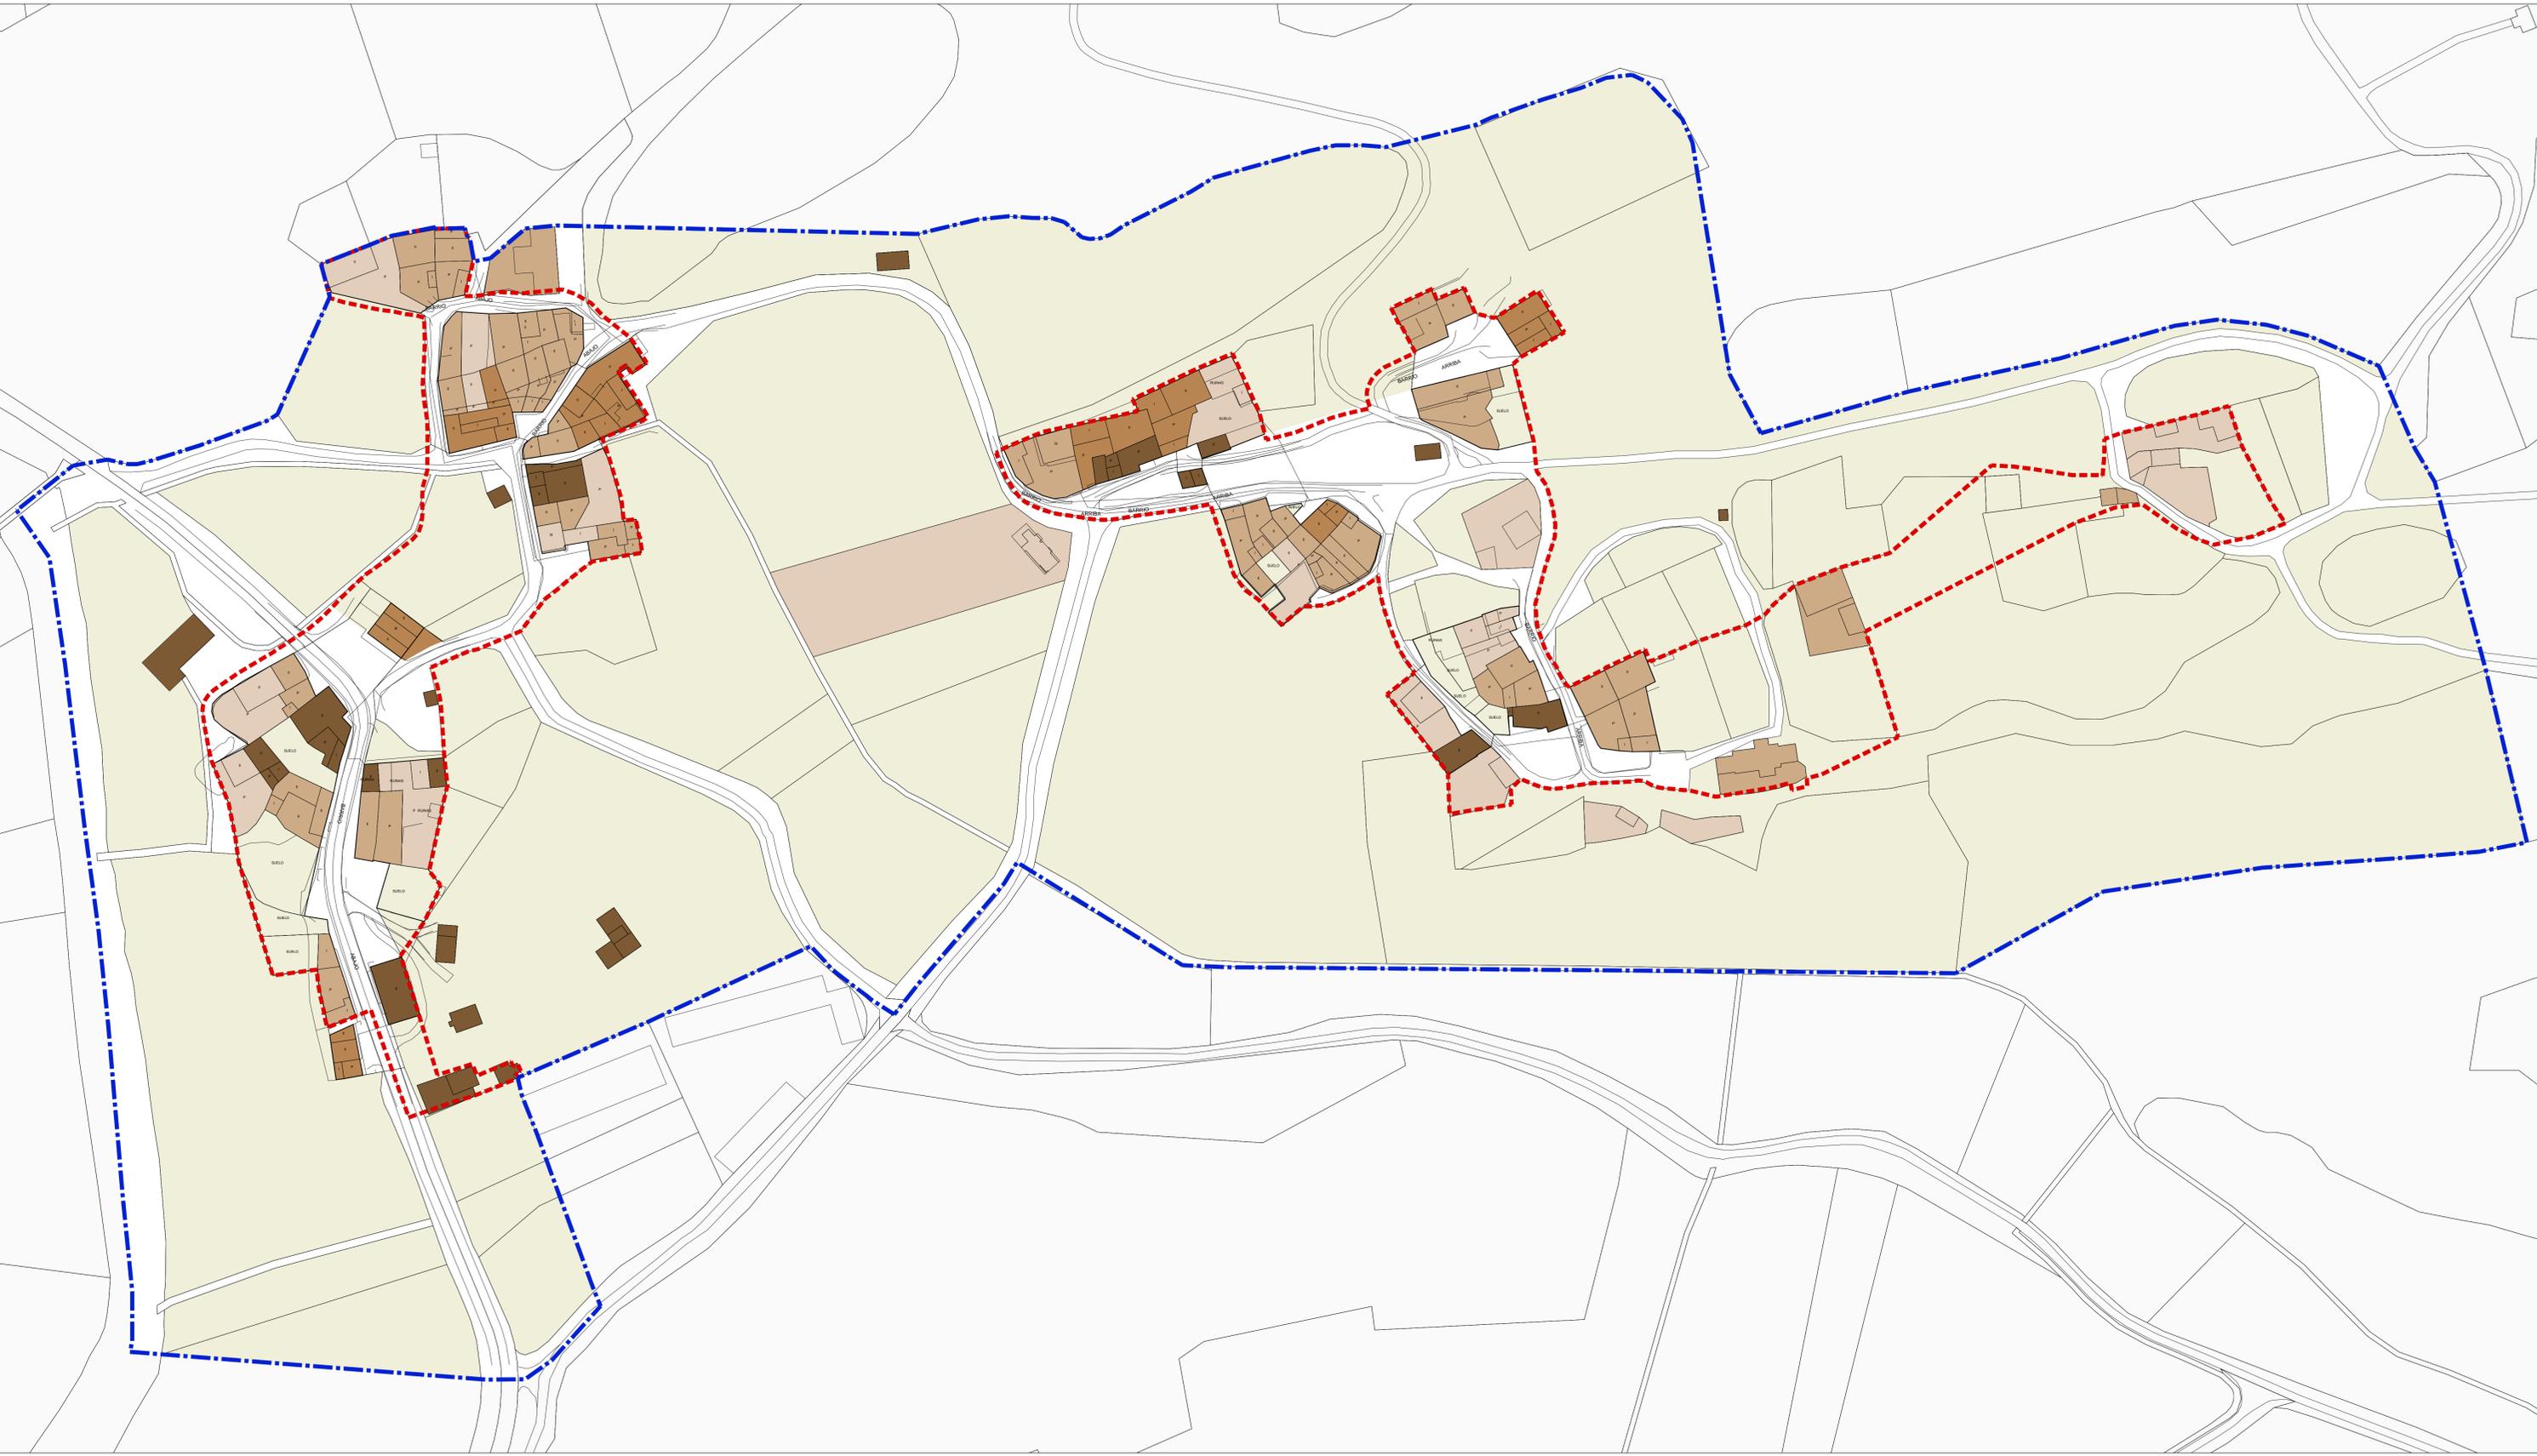

PLAN ESPECIAL DE PROTECCIÓN DEL CONJUNTO HISTÓRICO DE CANDUELA
Aguilar de Campoo (Palencia)

SEGUNDA INFORMACIÓN PÚBLICA
Documentación Informativa: Planos de Información _DI-PI

PI-03
e: 1/1.000

ABRIL 2014

Ocupación de Parcela

Promotor: Excmo. Ayuntamiento de Aguilar de Campoo
Dirección Técnica: Rubén Fernández Rodríguez, arquitecto
Equipo Redactor: Efraín Álvarez Álvarez, arquitecto
Gestión ambiental

USOS DEL SUELO

RESIDENCIAL

- Tipos tradicionales
- Baja densidad

COMERCIAL - TERCIARIO

- Uso Comercial - Terciario

DOTACIONAL

- Uso Dotacional Religioso
- Uso Dotacional de Cementerio
- Uso Dotacional Socio-Cultural
- Uso Dotacional de Espacios Libres
- Uso Dotacional Sanitario-Asistencial

SERVICIOS URBANOS

- Uso de Servicios Urbanos

AGROPECUARIO

- Uso Agropecuario

OTROS

- Parcelas sin edificar

USOS EN SUELO RÚSTICO

- Montes de Utilidad Pública
- Usos Rústicos (agrícolas, pastos, etc.)

OTRAS INDICACIONES

- Delimitación del Conjunto Histórico del Pueblo de Canduela (Bien de Interés Cultural)
- Delimitación del Plan Especial de Protección de Conjunto Histórico

PLAN ESPECIAL DE PROTECCIÓN DEL CONJUNTO HISTÓRICO DE CANDUELA
Aguilar de Campoo (Palencia)


SEGUNDA INFORMACIÓN PÚBLICA
Documentación Informativa: Planos de Información _DI-PI

PI-04
e: 1/1.000

ABRIL 2014

Usos del Suelo


Promotor: Excmo. Ayuntamiento de Aguilar de Campoo
Dirección Técnica: Rubén Fernández Rodríguez, arquitecto
Equipo Redactor: Efraín Álvarez Álvarez, arquitecto

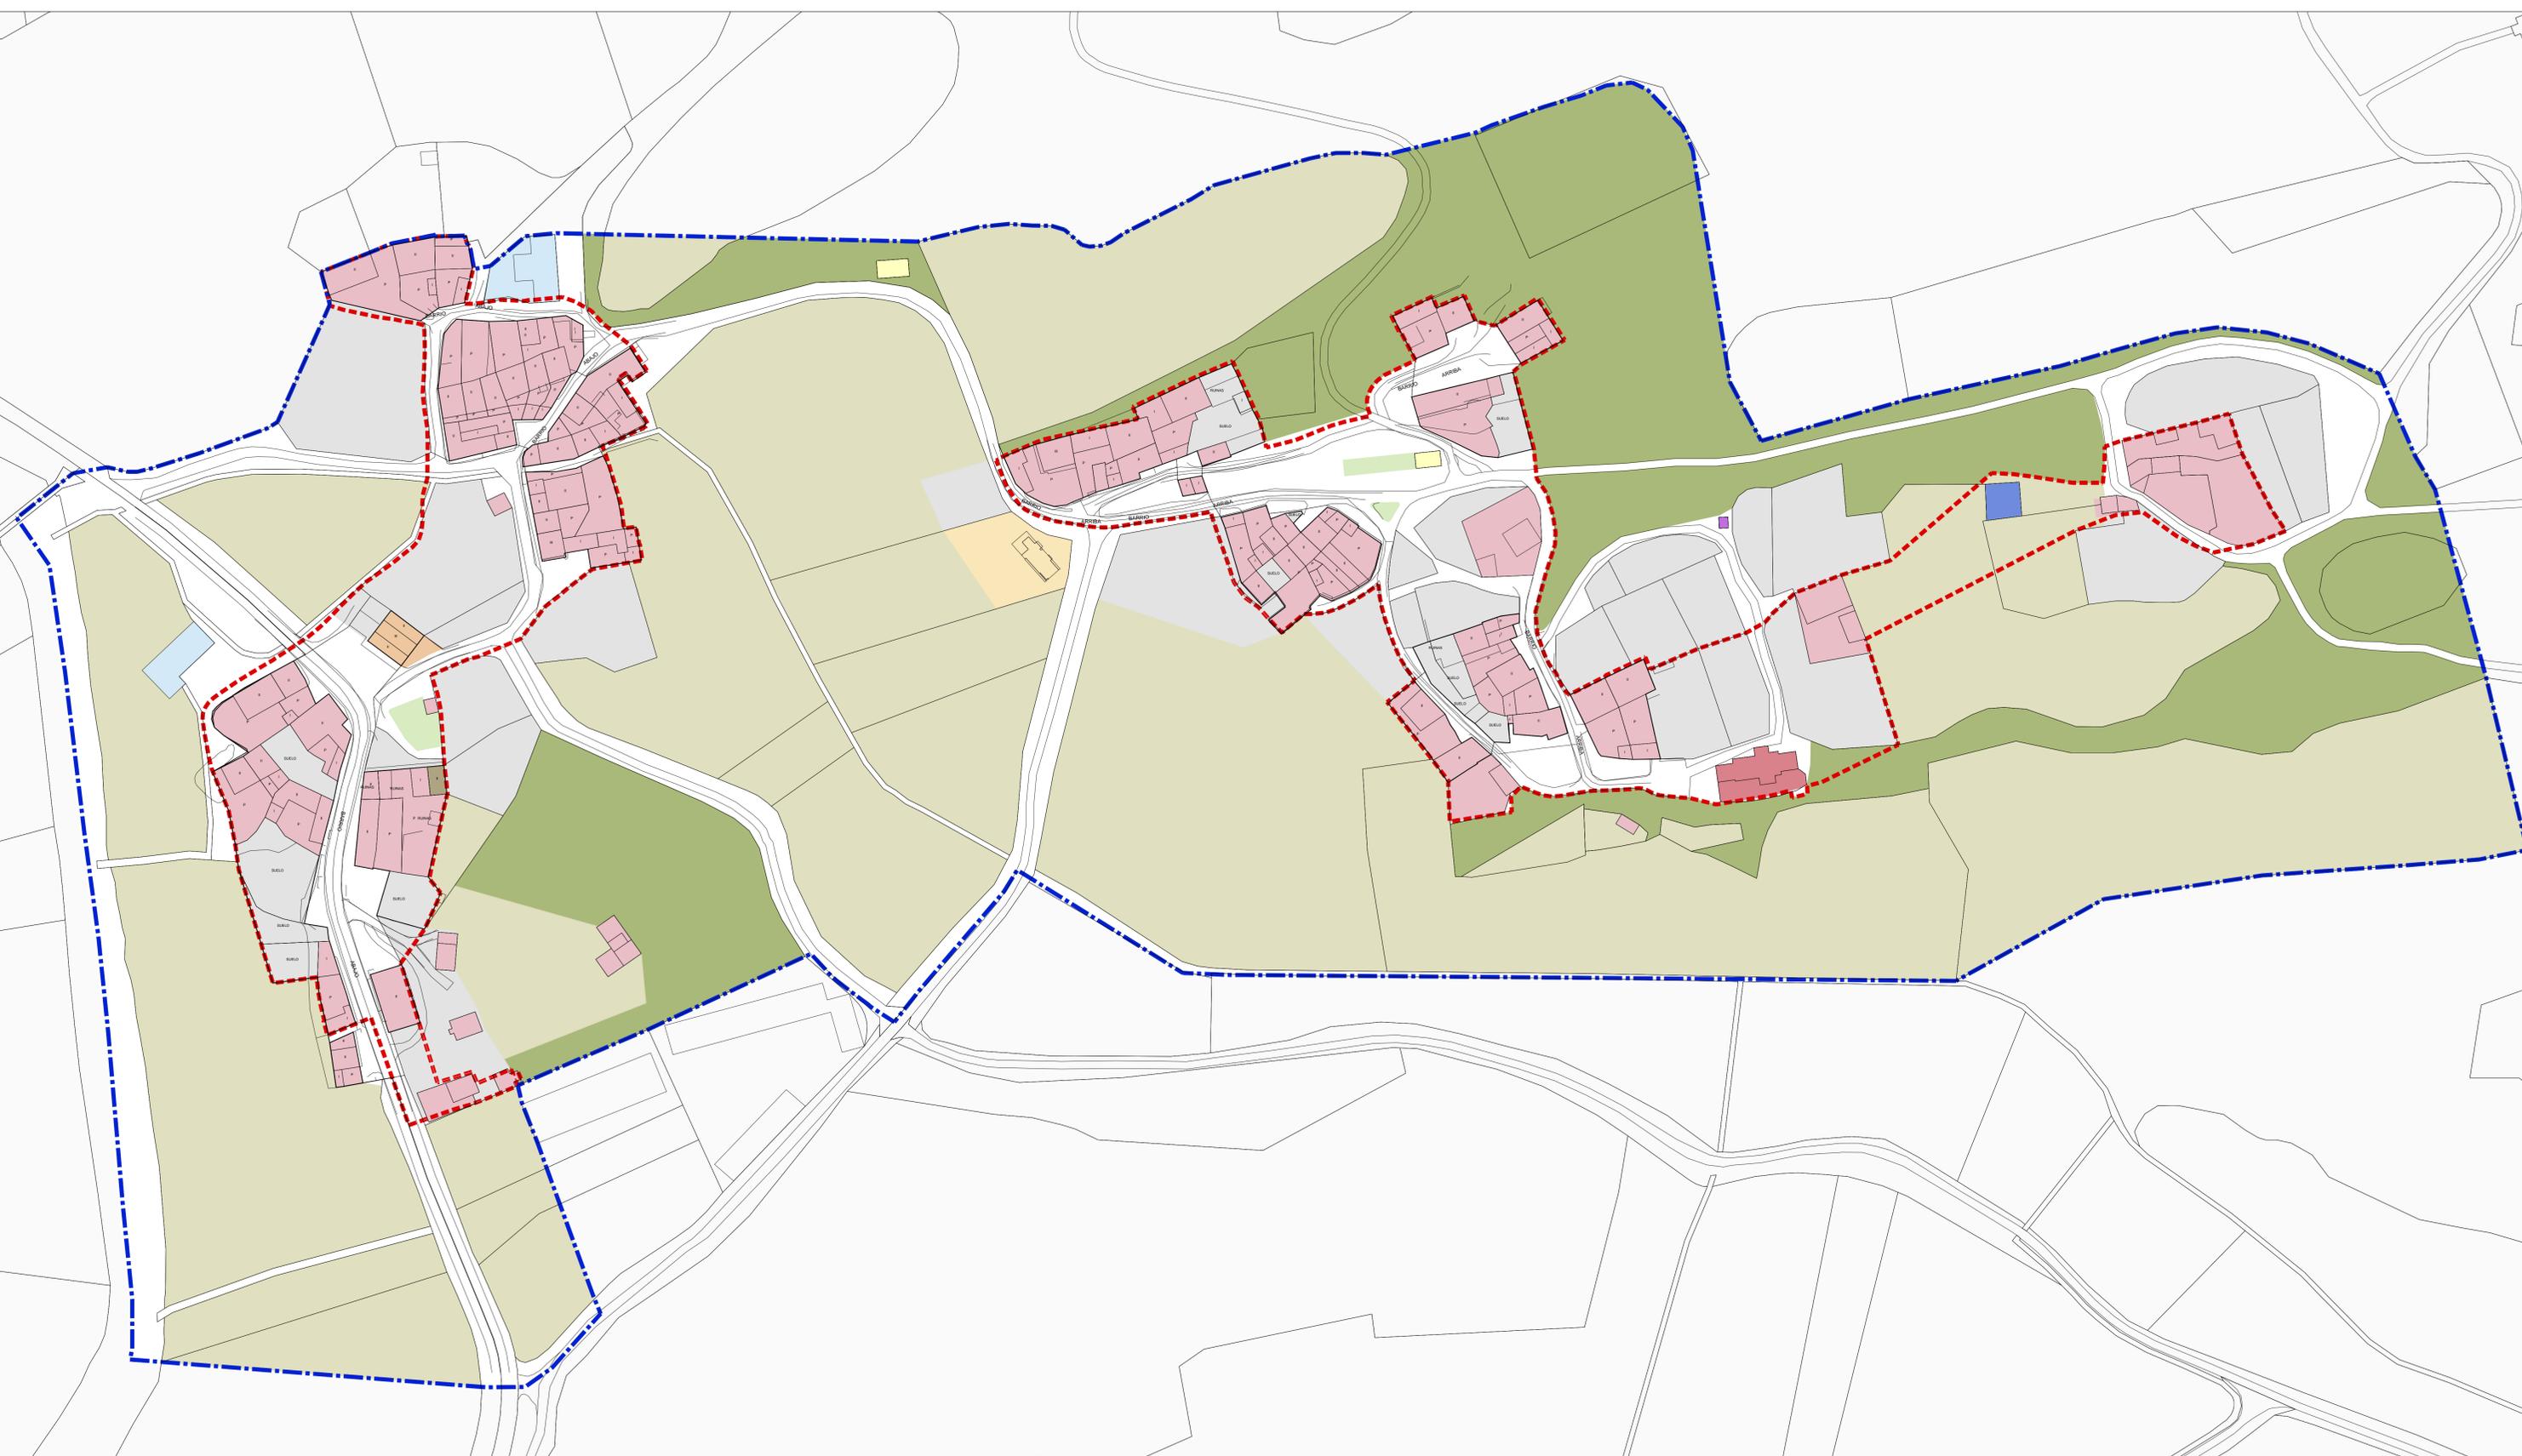

ALTURAS DE LA EDIFICACIÓN



OTRAS INDICACIONES

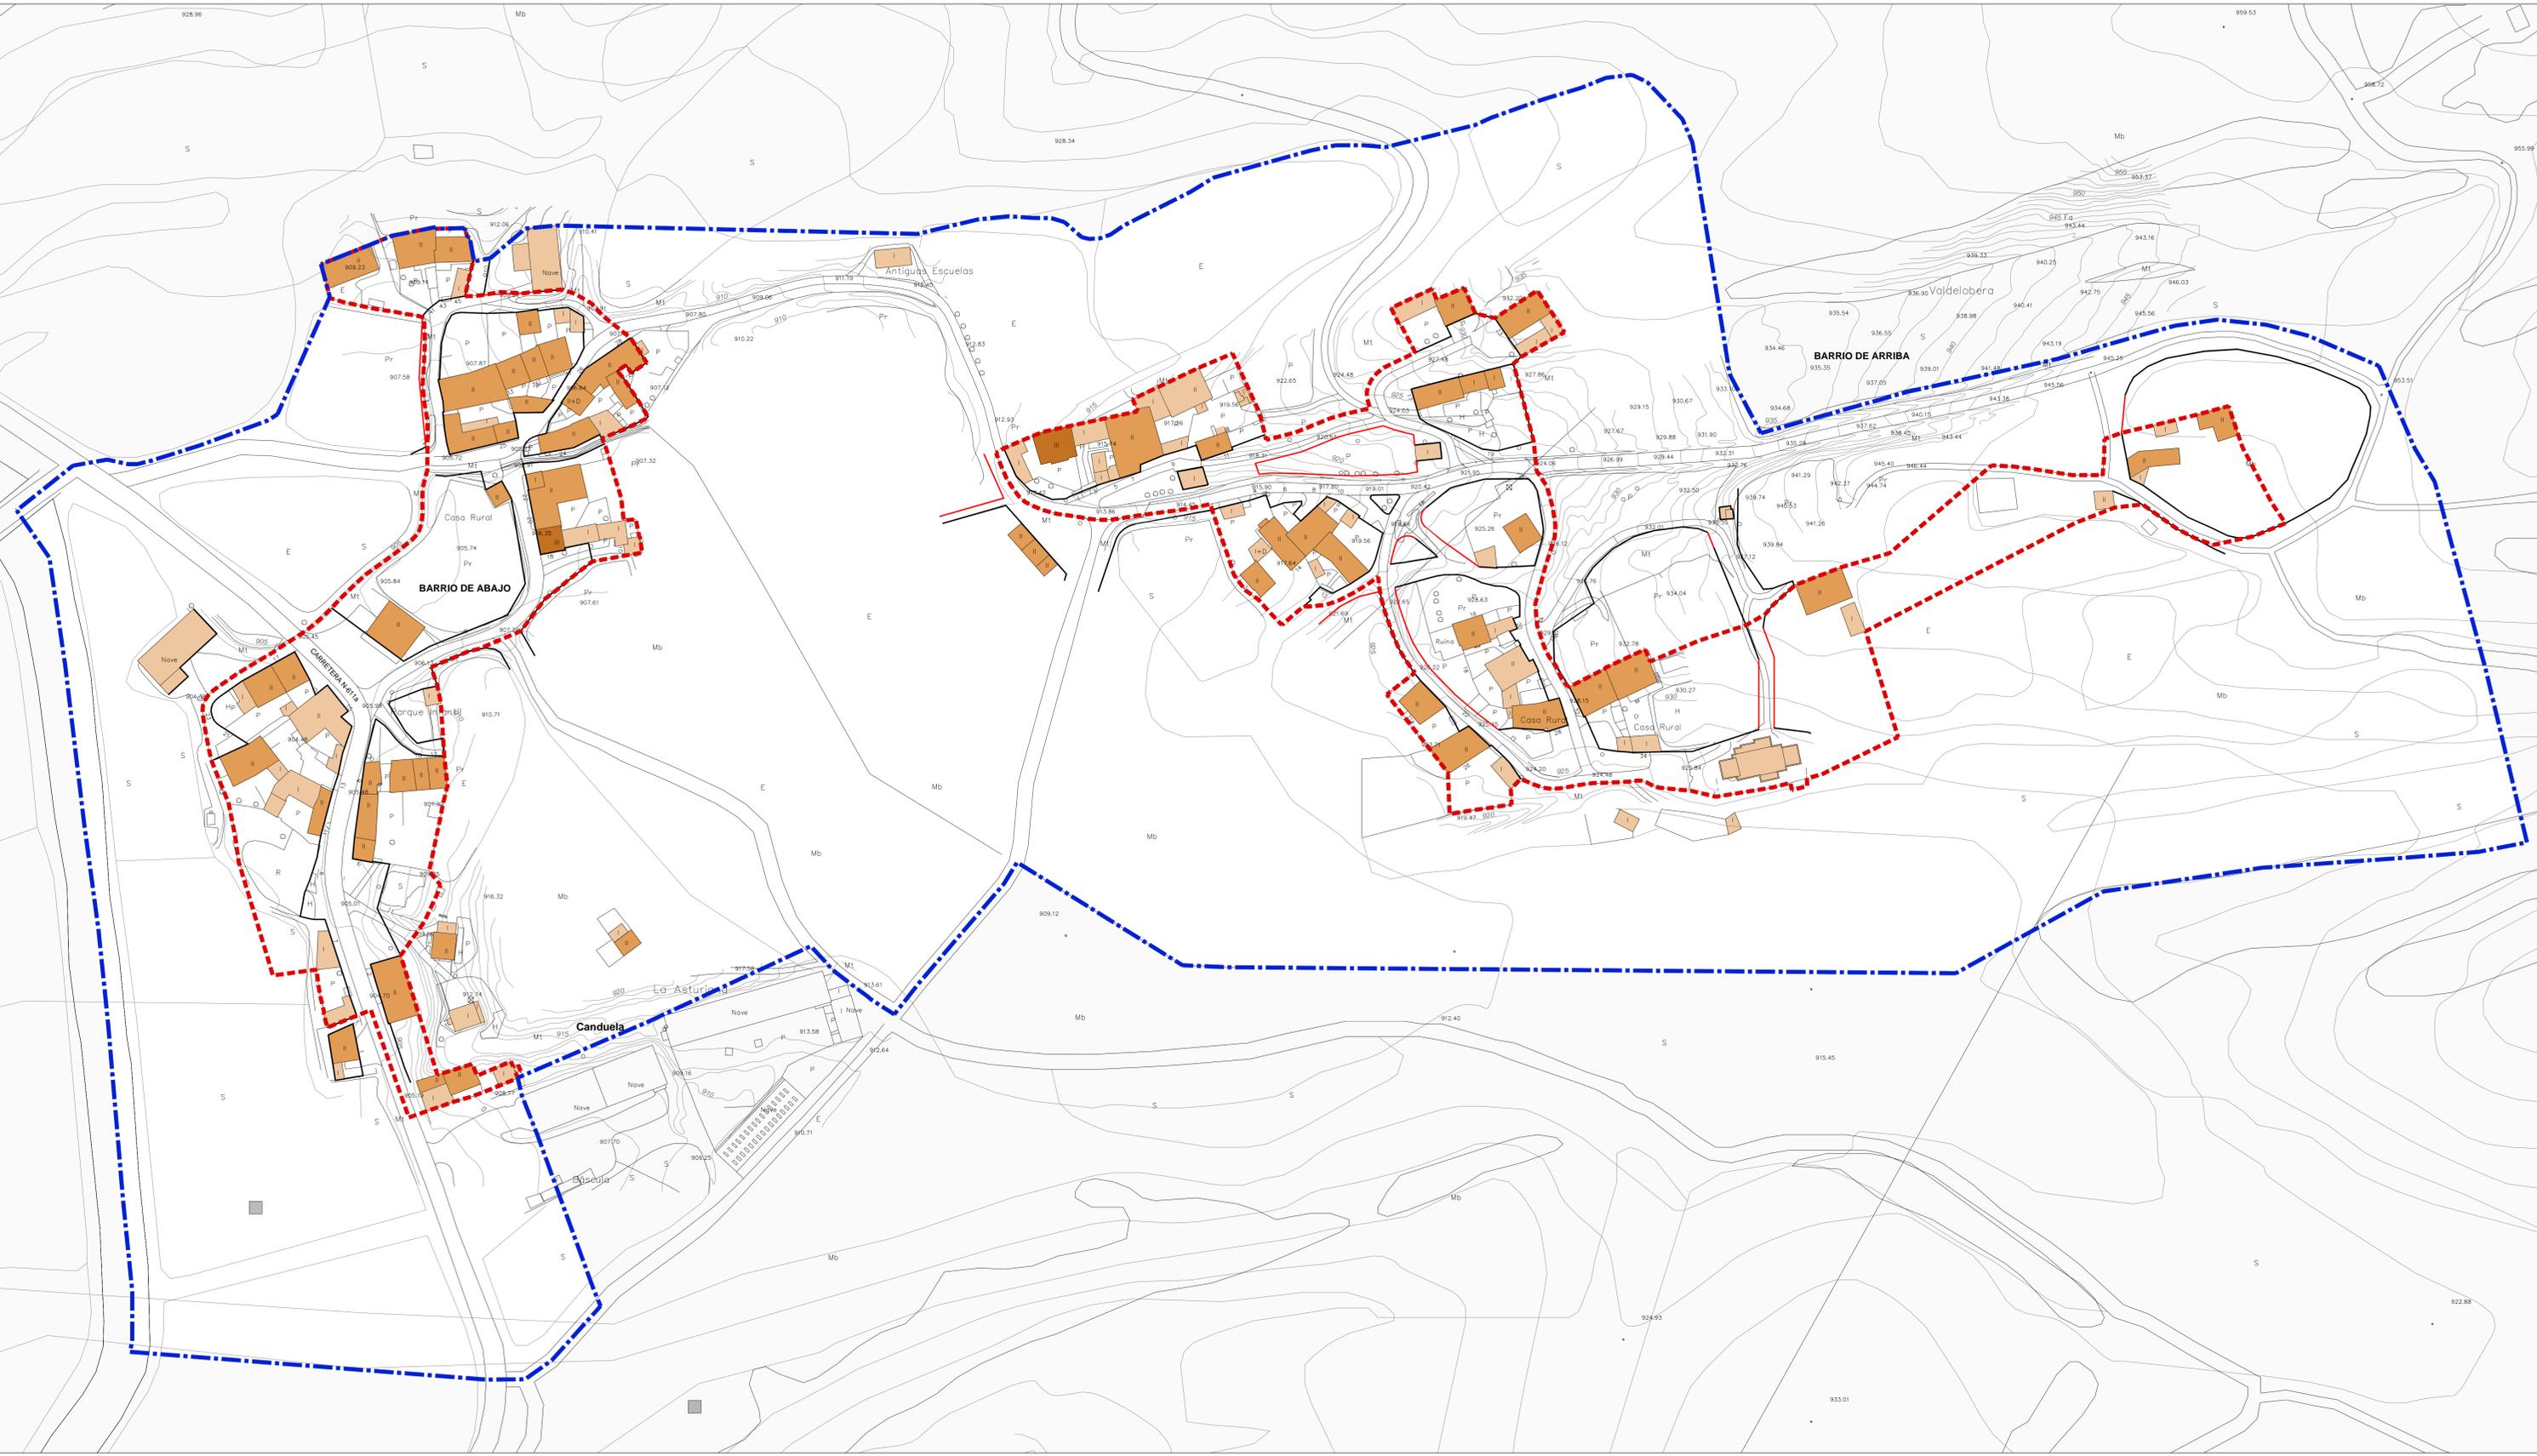

PLAN ESPECIAL DE PROTECCIÓN DEL CONJUNTO HISTÓRICO DE CANDUELA Aguilar de Campo (Palencia)

SEGUNDA INFORMACIÓN PÚBLICA Documentación Informativa: Planos de Información _DI-PI

PI-05 ABRIL 2014 e: 1/1.000



Alturas de la edificación

Promotor: Excmo. Ayuntamiento de Aguilar de Campo
Dirección Técnica: Rubén Fernández Rodríguez, arquitecto
Equipo Redactor: Efraín Álvarez Álvarez, arquitecto
Logo of the Ayuntamiento de Aguilar de Campo and the architectural firm.

EDAD DE LA EDIFICACIÓN



OTRAS INDICACIONES

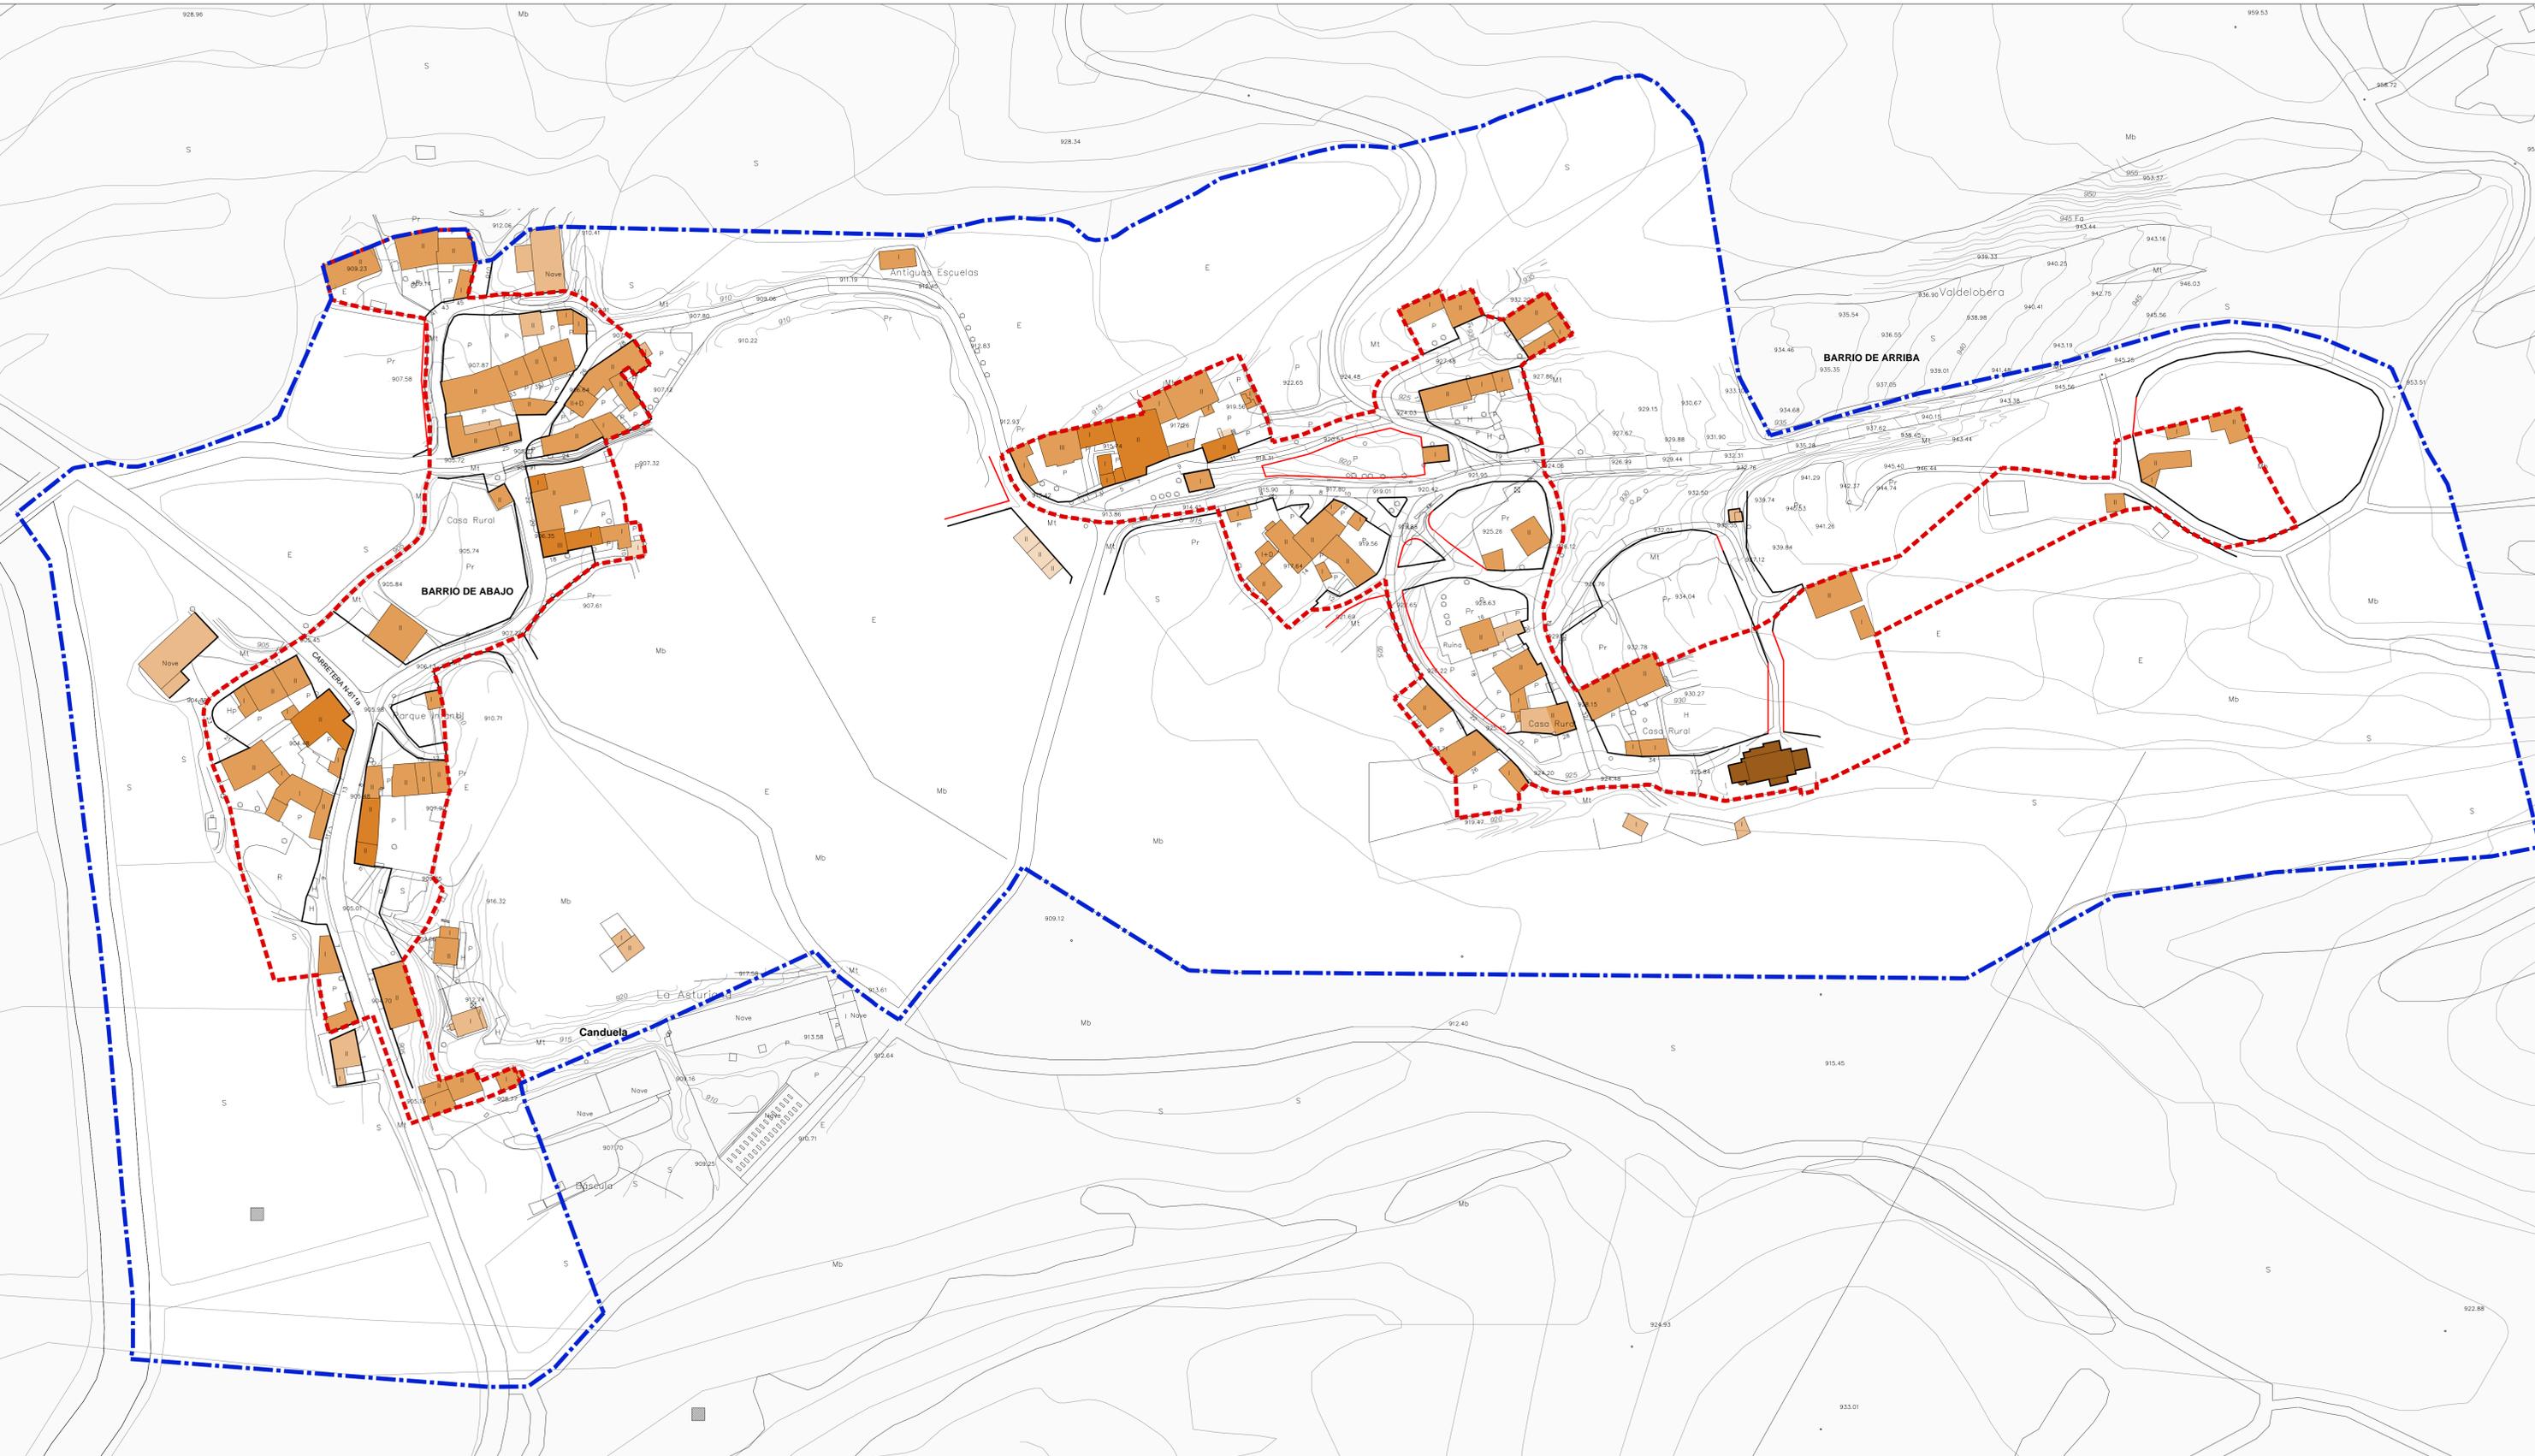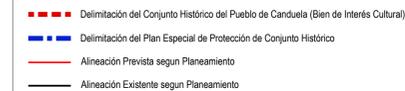

PLAN ESPECIAL DE PROTECCIÓN DEL CONJUNTO HISTÓRICO DE CANDUELA
Aguilar de Campo (Palencia)

SEGUNDA INFORMACIÓN PÚBLICA
Documentación Informativa: Planos de Información _DI-PI

PI-06

ABRIL 2014

e: 1/1.000

Edad de la edificación

Promotor: Excmo. Ayuntamiento de Aguilar de Campo

Dirección Técnica: Rubén Fernández Rodríguez, arquitecto

Equipo Redactor: Efrén Álvarez Álvarez, arquitecto