

**PLAN ESPECIAL DE PROTECCIÓN DEL CONJUNTO HISTÓRICO  
DE LA VILLA DE AGUILAR DE CAMPOO (PALENCIA)**

**SEGUNDA INFORMACIÓN PÚBLICA**

ENERO 2014

**DI-PI**

Documentación Informativa  
**PLANOS DE INFORMACIÓN**

Promotor:



Excmo. Ayuntamiento  
de Aguilar de Campoo


Empresa Redactora:



omicron  
amepro

DELIMITACIONES

- Delimitación del Conjunto Histórico de la Villa de Aguilar de Campoo. (B.I.C.)
- Delimitación del Plan Especial de Protección de Conjunto Histórico

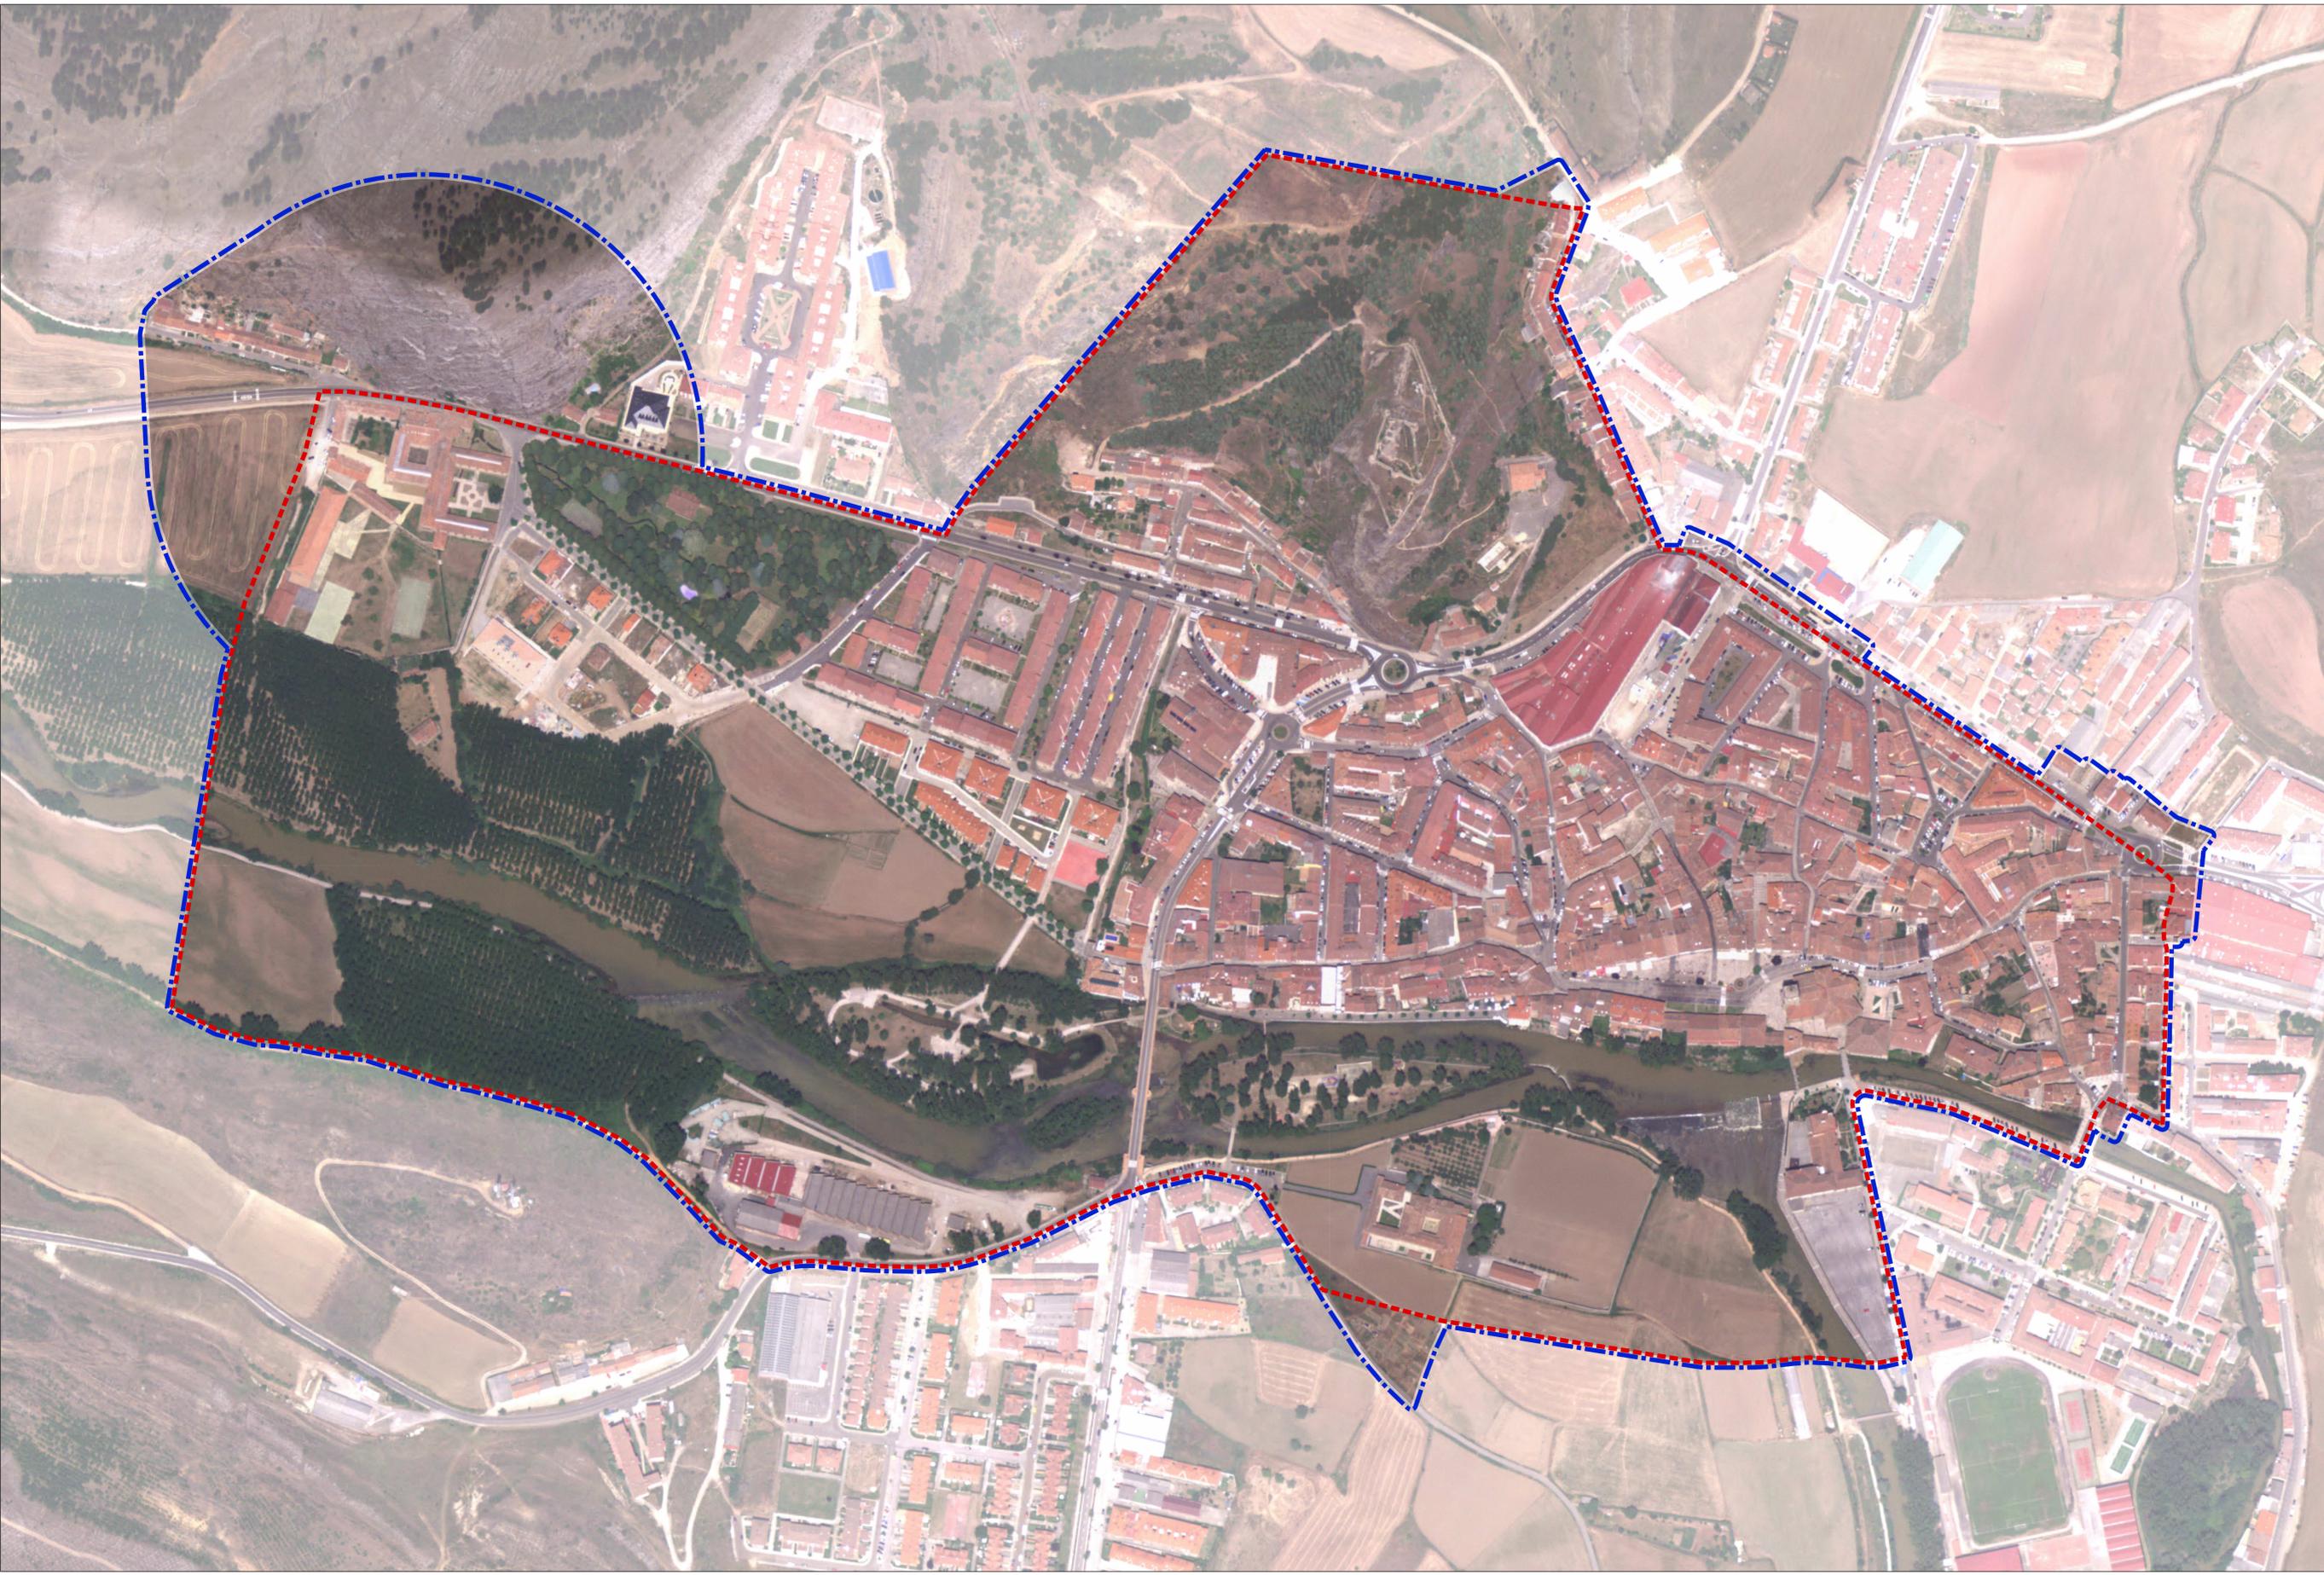

**PLAN ESPECIAL DE PROTECCIÓN DE CONJUNTO HISTÓRICO**  
**Aguilar de Campoo (Palencia)**

**SEGUNDA INFORMACIÓN PÚBLICA**  
Documentación Informativa: **Planos de Información\_DI-PI**

**PI-01**

ENERO 2014 e: 1/2.000

**Ámbito del PEPCH y Delimitación del Conjunto Histórico sobre Ortofotografía**

Promotor:  Dirección Técnica:  Equipo Redactor:  

ESTRUCTURA PARCELARIA Y CATASTRAL

CARTOGRAFÍA CATASTRAL URBANA



- 123 Manzana
- 123 Parcela
- Edificaciones

CARTOGRAFÍA CATASTRAL RÚSTICA

- 123 Polígono
- 123 Parcela

OTRAS INDICACIONES

- Delimitación del Conjunto Histórico de la Villa de Aguilar de Campoo
- Delimitación del Plan Especial de Protección de Conjunto Histórico

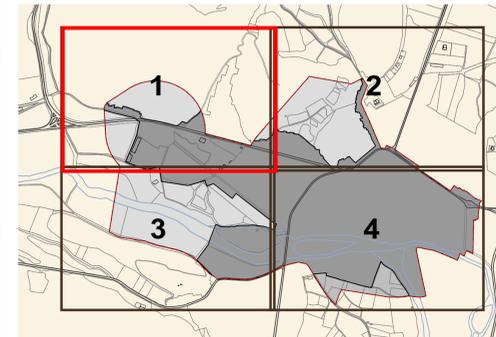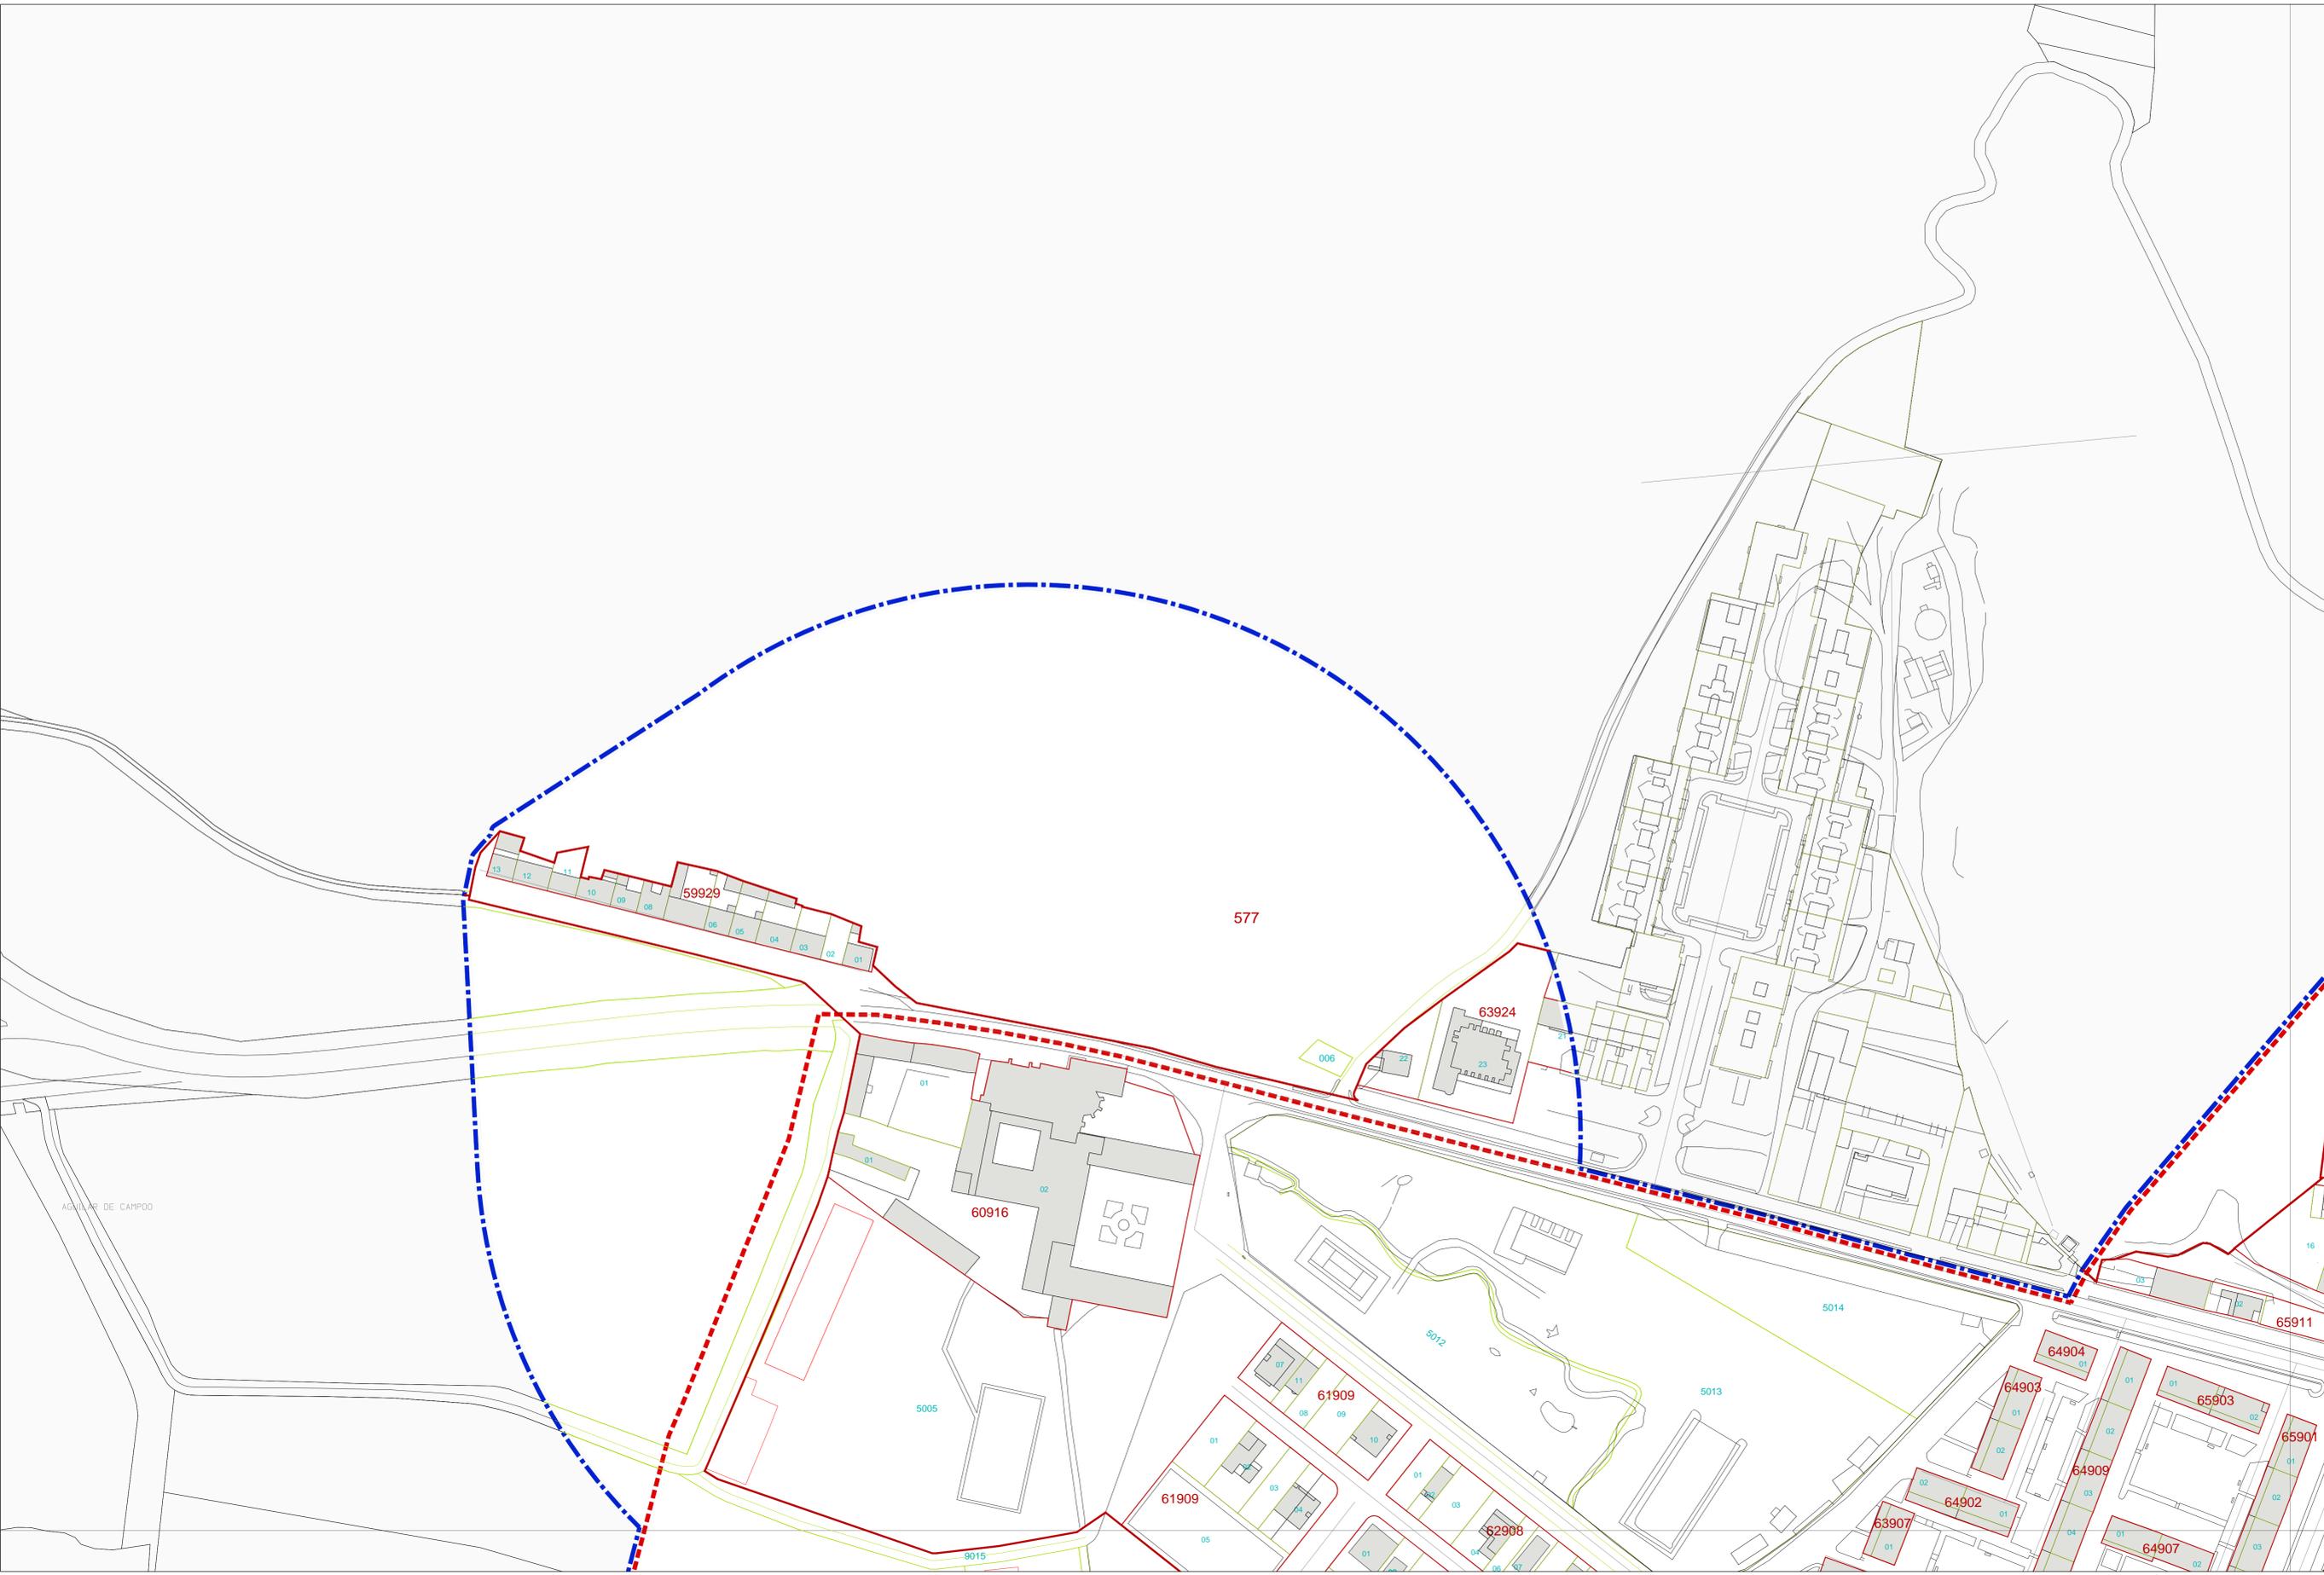

PLAN ESPECIAL DE PROTECCIÓN DE CONJUNTO HISTÓRICO Aguilar de Campoo (Palencia)

SEGUNDA INFORMACIÓN PÚBLICA  
Documentación Informativa: Planos de Información\_DI-PI

PI-02.1

ENERO 2014 e: 1/1.000

Estructura Parcelaria y Catastral

Promotor: Excmo. Ayuntamiento de Aguilar de Campoo  
Dirección Técnica: Rubén Fernández Rodríguez, arquitecto  
Equipo Redactor: Félix Álvarez Álvarez, arquitecto  
omicon empro

ESTRUCTURA PARCELARIA Y CATASTRAL

CARTOGRAFÍA CATASTRAL URBANA



- 123 Manzana
- 123 Parcela
- Edificaciones

CARTOGRAFÍA CATASTRAL RÚSTICA

- 123 Polígono
- 123 Parcela

OTRAS INDICACIONES

- Delimitación del Conjunto Histórico de la Villa de Aguilar de Campoo
- Delimitación del Plan Especial de Protección de Conjunto Histórico

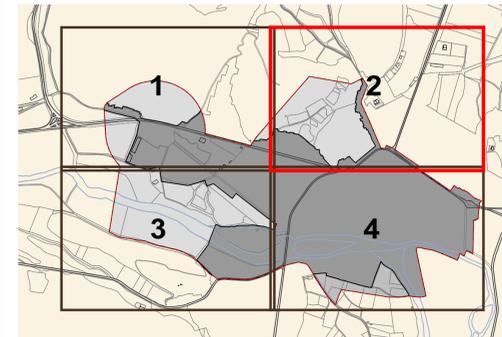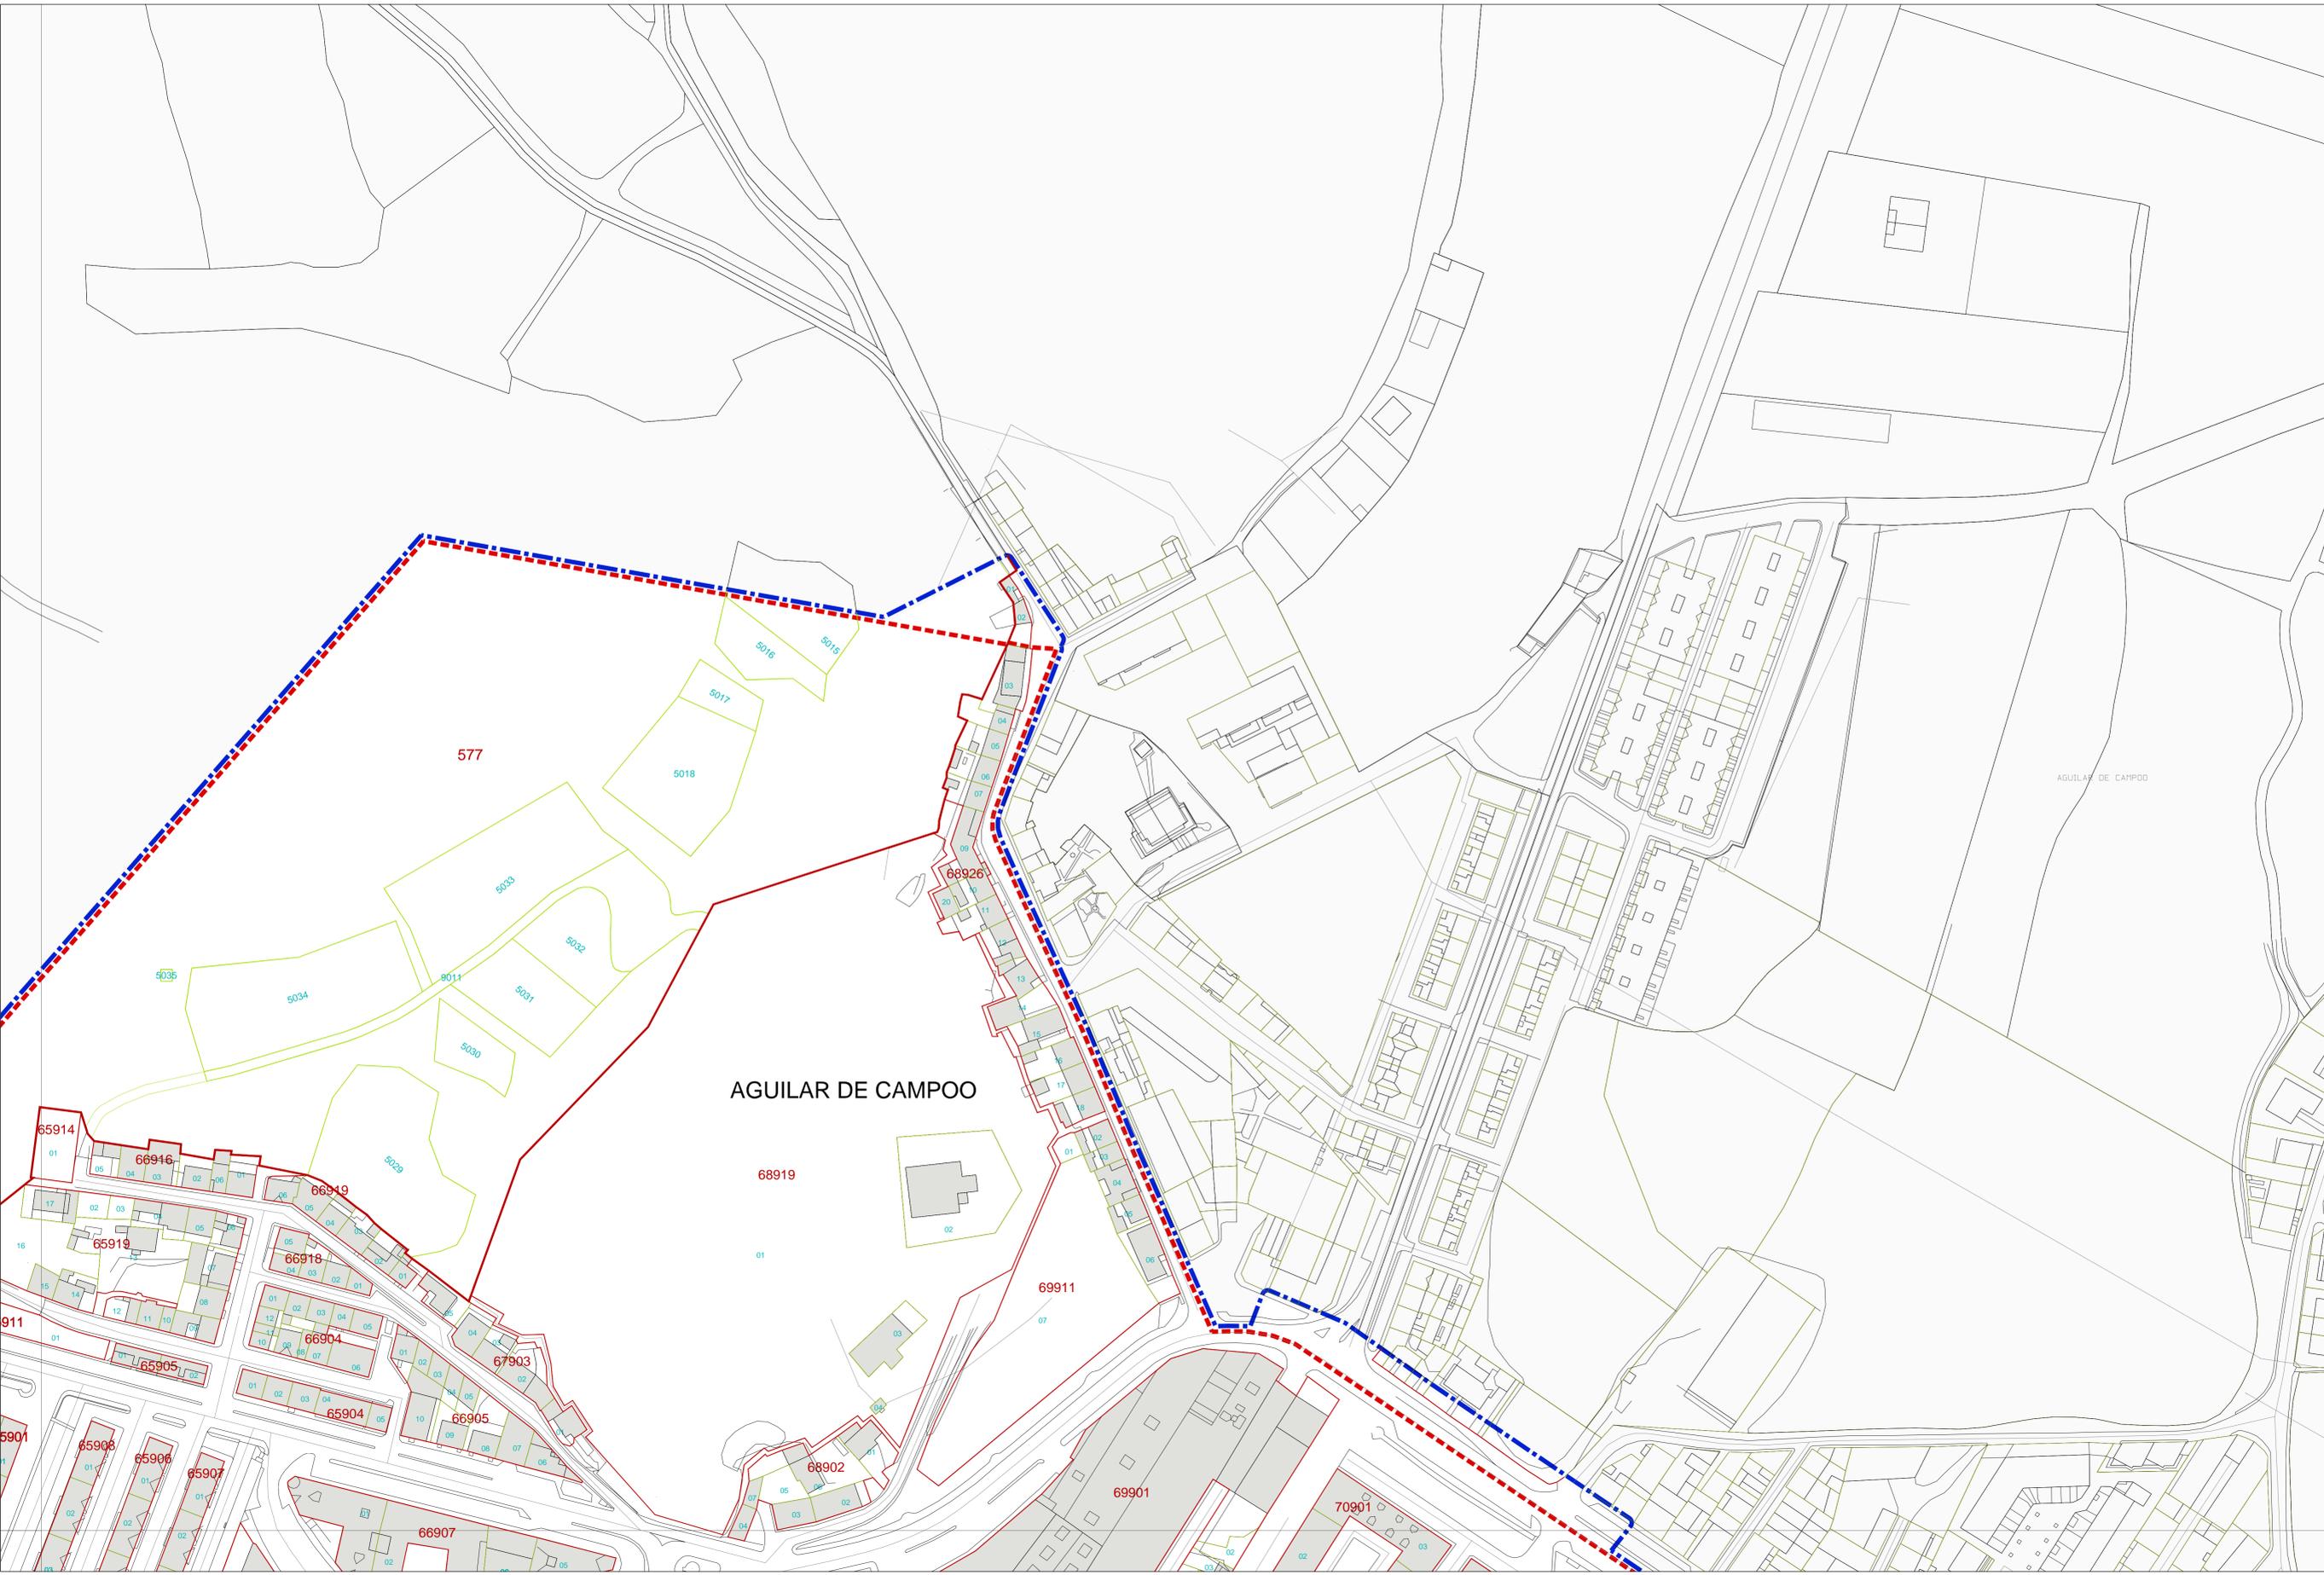

**PLAN ESPECIAL DE PROTECCIÓN DE CONJUNTO HISTÓRICO Aguilar de Campoo (Palencia)**

SEGUNDA INFORMACIÓN PÚBLICA

Documentación Informativa: Planos de Información\_DI-PI

**PI-02.2**

ENERO 2014 e: 1/1.000

**Estructura Parcelaria y Catastral**

Promotor: Excmo. Ayuntamiento de Aguilar de Campoo

Dirección Técnica: Rubén Fernández Rodríguez, arquitecto

Equipo Redactor: Félix Álvarez Álvarez, arquitecto

ESTRUCTURA PARCELARIA Y CATASTRAL

CARTOGRAFÍA CATASTRAL URBANA


- 123 Manzana
- 123 Parcela
- Edificaciones

CARTOGRAFÍA CATASTRAL RÚSTICA

- 123 Polígono
- 123 Parcela

OTRAS INDICACIONES

- Delimitación del Conjunto Histórico de la Villa de Aguilar de Campoo
- Delimitación del Plan Especial de Protección de Conjunto Histórico

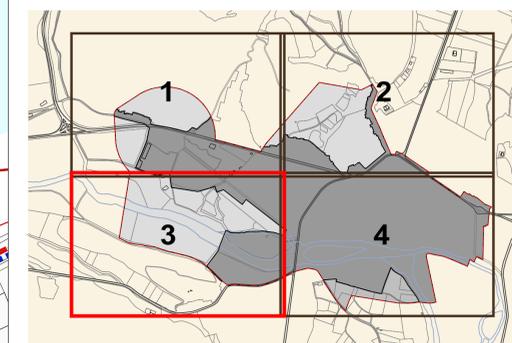

**PLAN ESPECIAL DE PROTECCIÓN DE CONJUNTO HISTÓRICO Aguilar de Campoo (Palencia)**

SEGUNDA INFORMACIÓN PÚBLICA

Documentación Informativa: Planos de Información\_DI-PI

**PI-02.3**

ENERO 2014 e: 1/1.000

**Estructura Parcelaria y Catastral**

Promotor: Excmo. Ayuntamiento de Aguilar de Campoo

Dirección Técnica: Rubén Fernández Rodríguez, arquitecto

Equipo Redactor: Félix Álvarez Álvarez, arquitecto

ESTRUCTURA PARCELARIA Y CATASTRAL

CARTOGRAFÍA CATASTRAL URBANA



- 123 Manzana
- 123 Parcela
- Edificaciones

CARTOGRAFÍA CATASTRAL RÚSTICA

- 123 Polígono
- 123 Parcela

OTRAS INDICACIONES

- Delimitación del Conjunto Histórico de la Villa de Aguilar de Campo
- Delimitación del Plan Especial de Protección de Conjunto Histórico

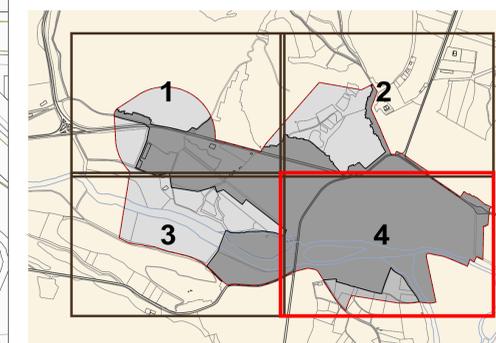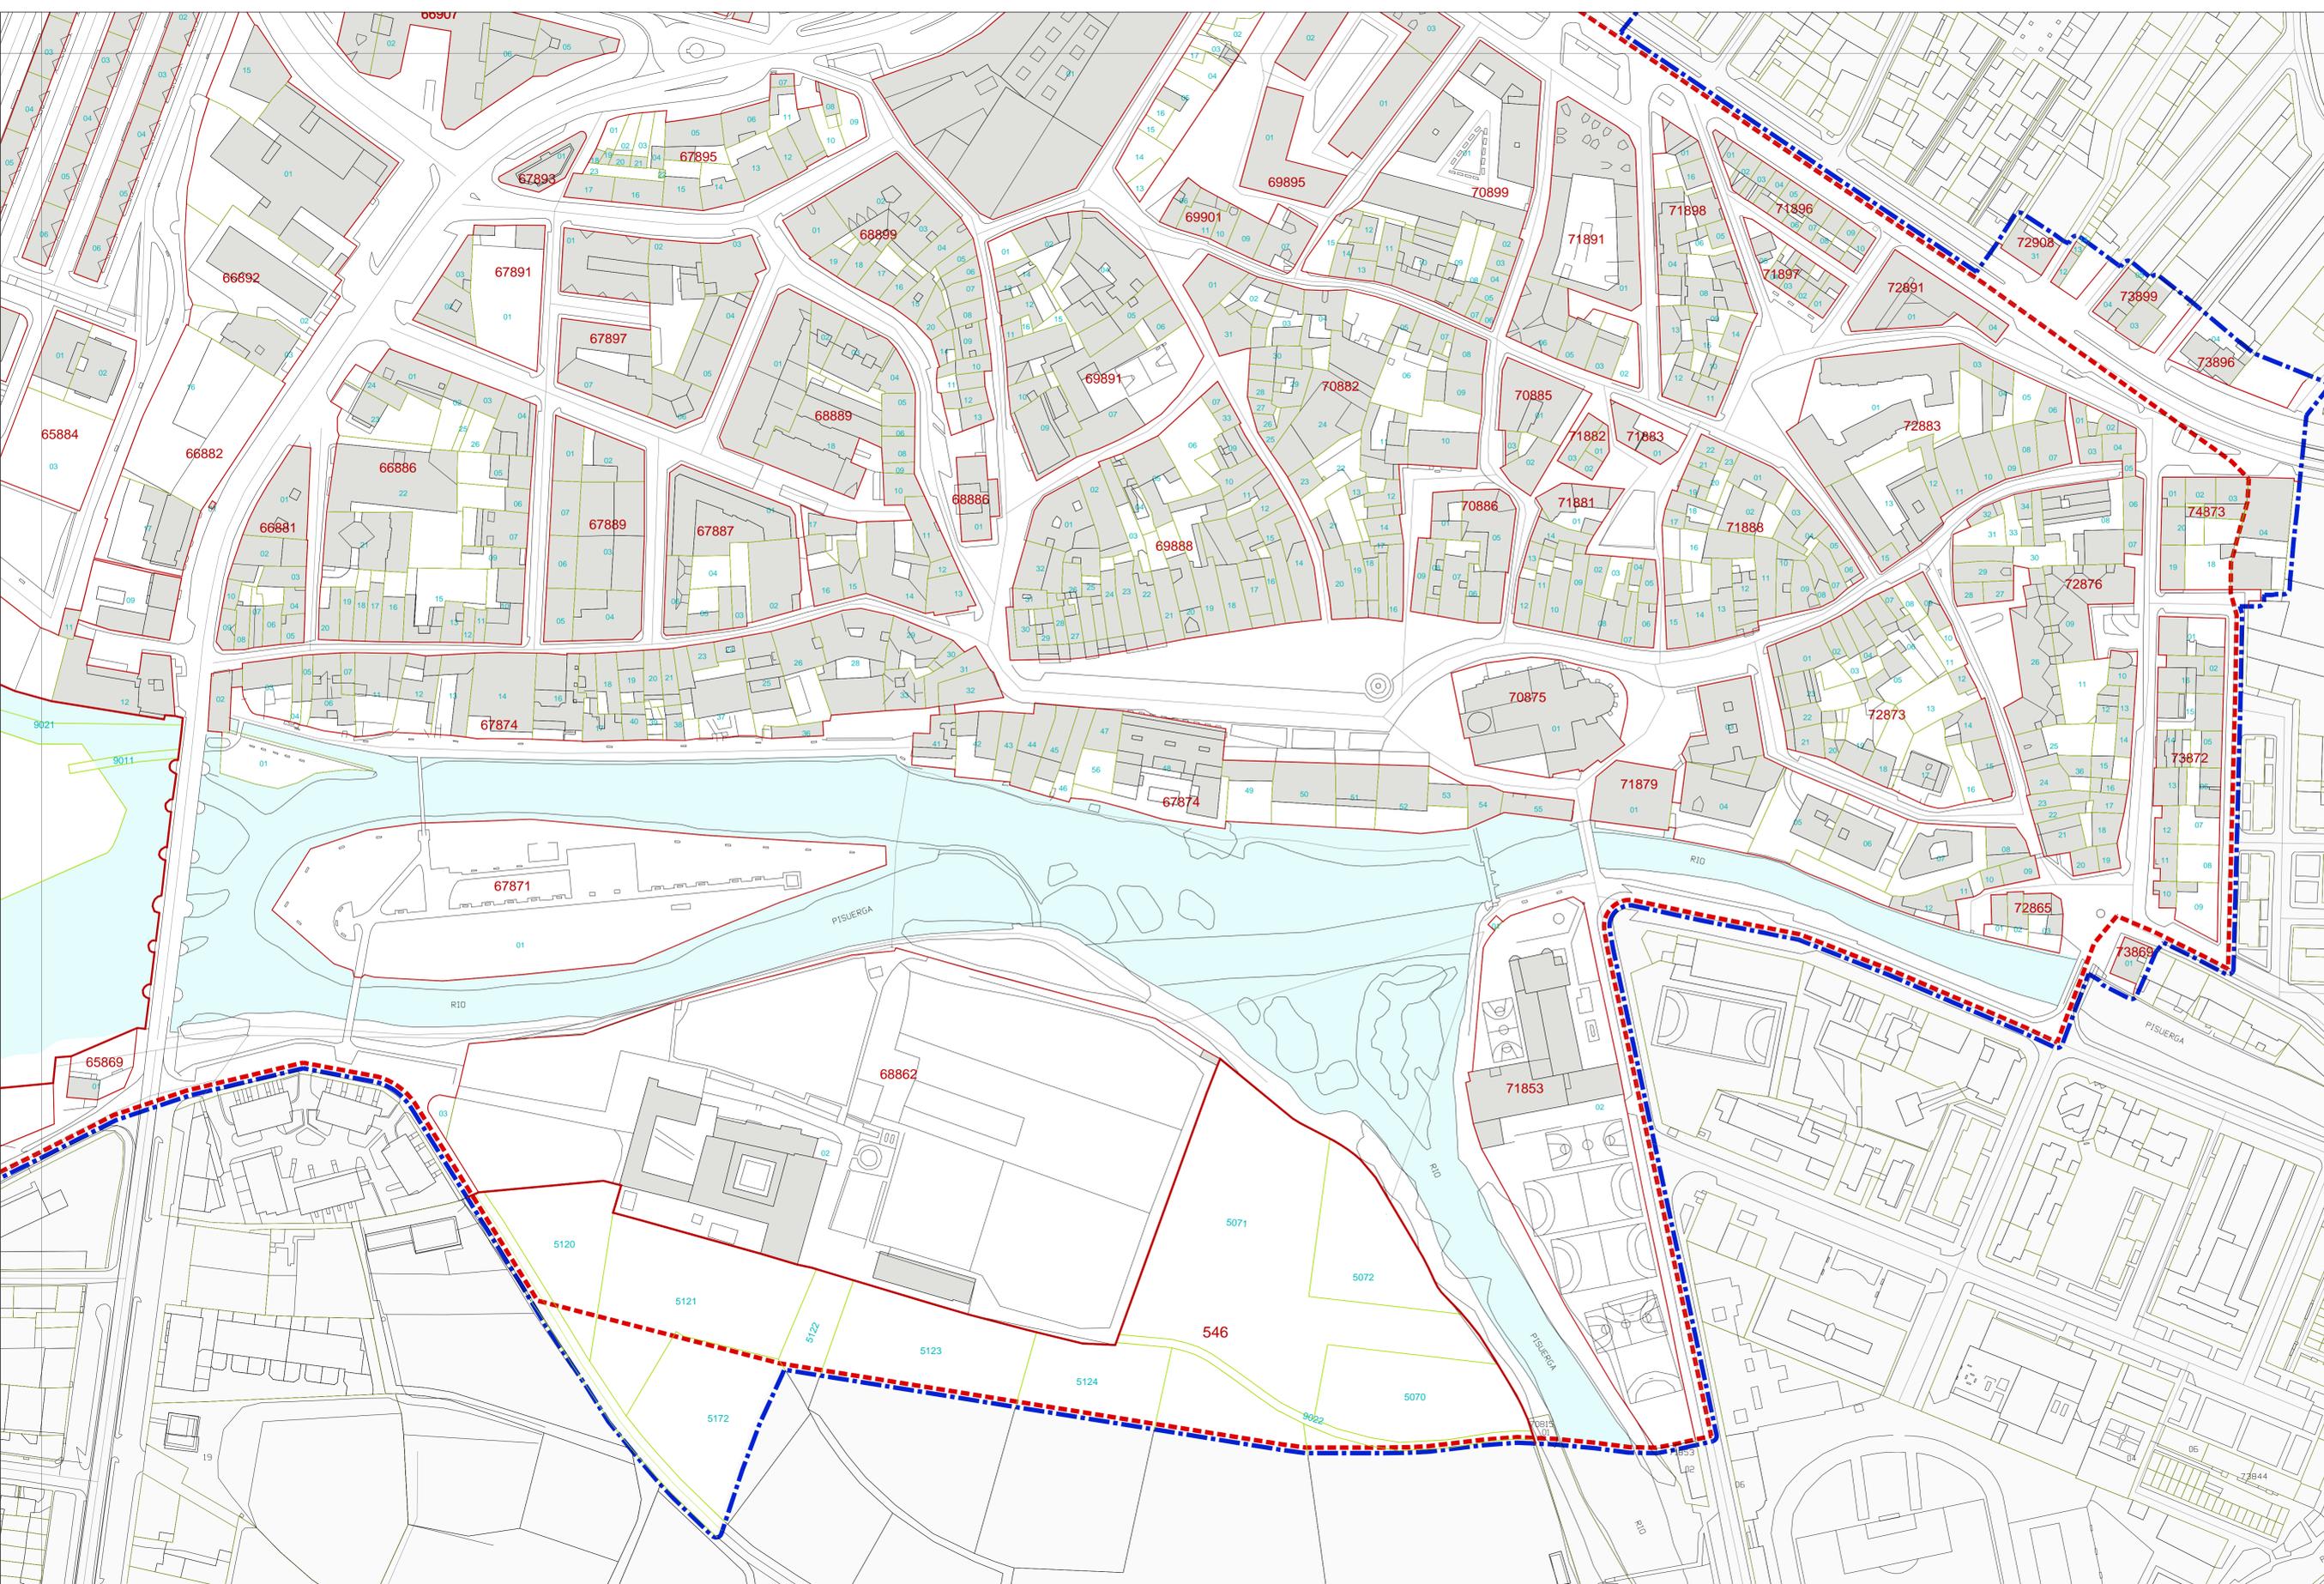

**PLAN ESPECIAL DE PROTECCIÓN DE CONJUNTO HISTÓRICO Aguilar de Campo (Palencia)**  
SEGUNDA INFORMACIÓN PÚBLICA  
Documentación Informativa: Planos de Información\_DI-PI  
**PI-02.4**  
ENERO 2014 e: 1/1.000

**Estructura Parcelaria y Catastral**  
Promotor: Excmo. Ayuntamiento de Aguilar de Campo  
Dirección Técnica: Rubén Fernández Rodríguez, arquitecto  
Equipo Redactor: Félix Álvarez Álvarez, arquitecto  
omicon


**OCUPACIÓN PARCELA**

**OCUPACIÓN**

- Sin edificar
- 0 % - 40 %
- 40 % - 60 %
- 60 % - 80 %
- 80 % - 100 %

**OTRAS INDICACIONES**

- Delimitación del Conjunto Histórico de la Villa de Aguilar de Campoo (BIC).
- Delimitación del Plan Especial de Protección de Conjunto Histórico

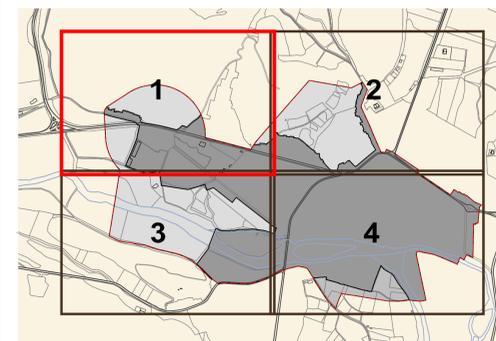

**PLAN ESPECIAL DE PROTECCIÓN DE CONJUNTO HISTÓRICO Aguilar de Campoo (Palencia)**

**SEGUNDA INFORMACIÓN PÚBLICA**  
Documentación Informativa: Planos de Información\_DI-PI

**PI-03.1**

ENERO 2014 e: 1/1.000



**Ocupación de Parcela**

Promotor: Excmo. Ayuntamiento de Aguilar de Campoo  
Dirección Técnica: Rubén Fernández Rodríguez, arquitecto  
Equipo Redactor: Félix Álvarez Álvarez, arquitecto  
omicon emepio

**OCUPACIÓN PARCELA**



**OTRAS INDICACIONES**

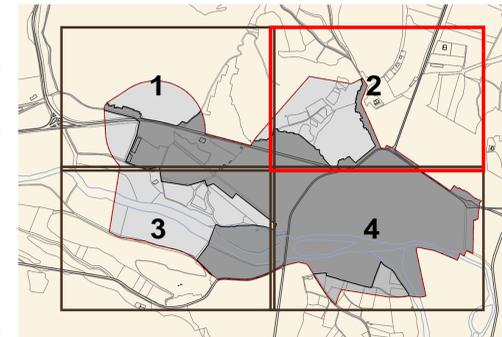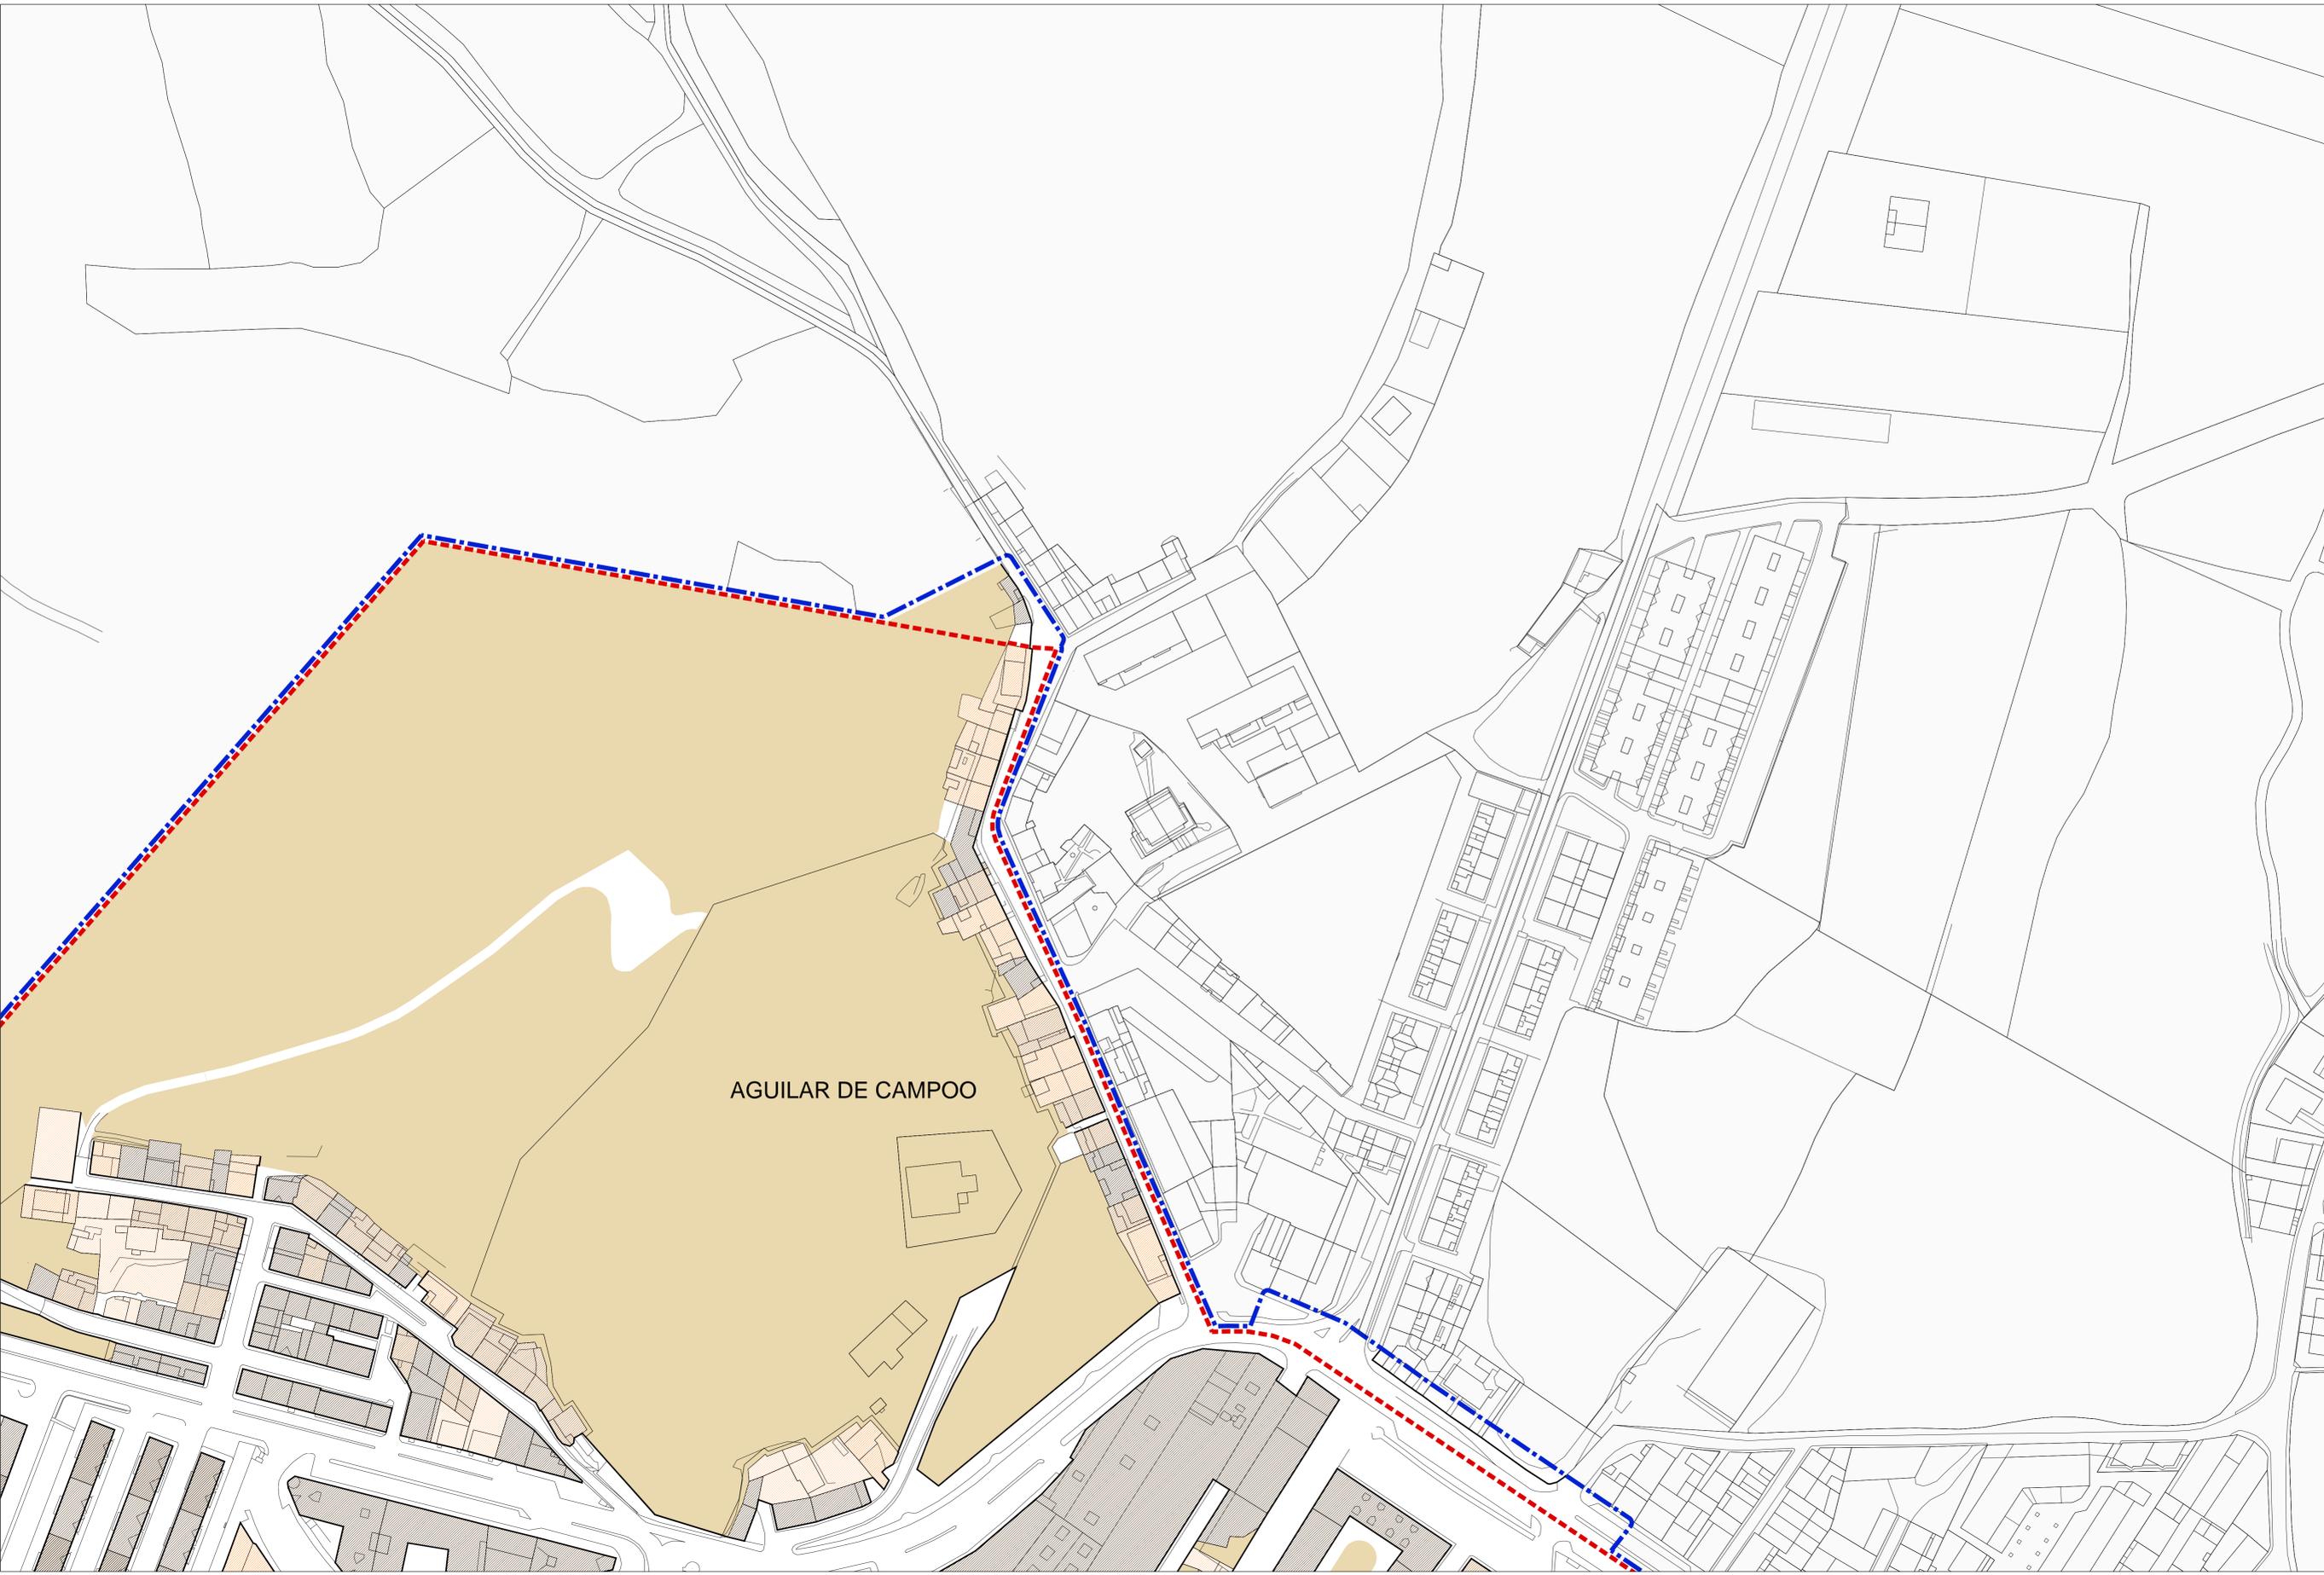

**PLAN ESPECIAL DE PROTECCIÓN DE CONJUNTO HISTÓRICO Aguilar de Campoo (Palencia)**

**SEGUNDA INFORMACIÓN PÚBLICA**  
Documentación Informativa: Planos de Información\_DI-PI

**PI-03.2**  
e: 1/1.000

ENERO 2014

**Ocupación de Parcela**

Promotor: Dirección Técnica: Equipo Redactor:



OCUPACIÓN PARCELA

OCUPACIÓN

- Sin edificar
- 0 % - 40 %
- 40 % - 60 %
- 60 % - 80 %
- 80 % - 100 %

OTRAS INDICACIONES

- Delimitación del Conjunto Histórico de la Villa de Aguilar de Campoo (BIC).
- Delimitación del Plan Especial de Protección de Conjunto Histórico

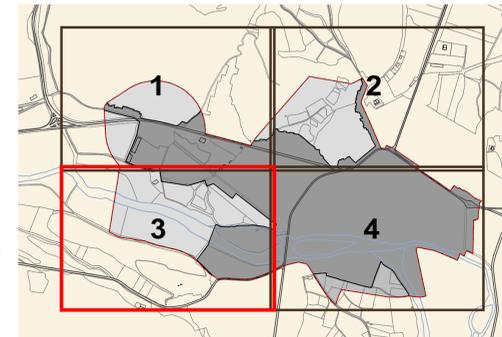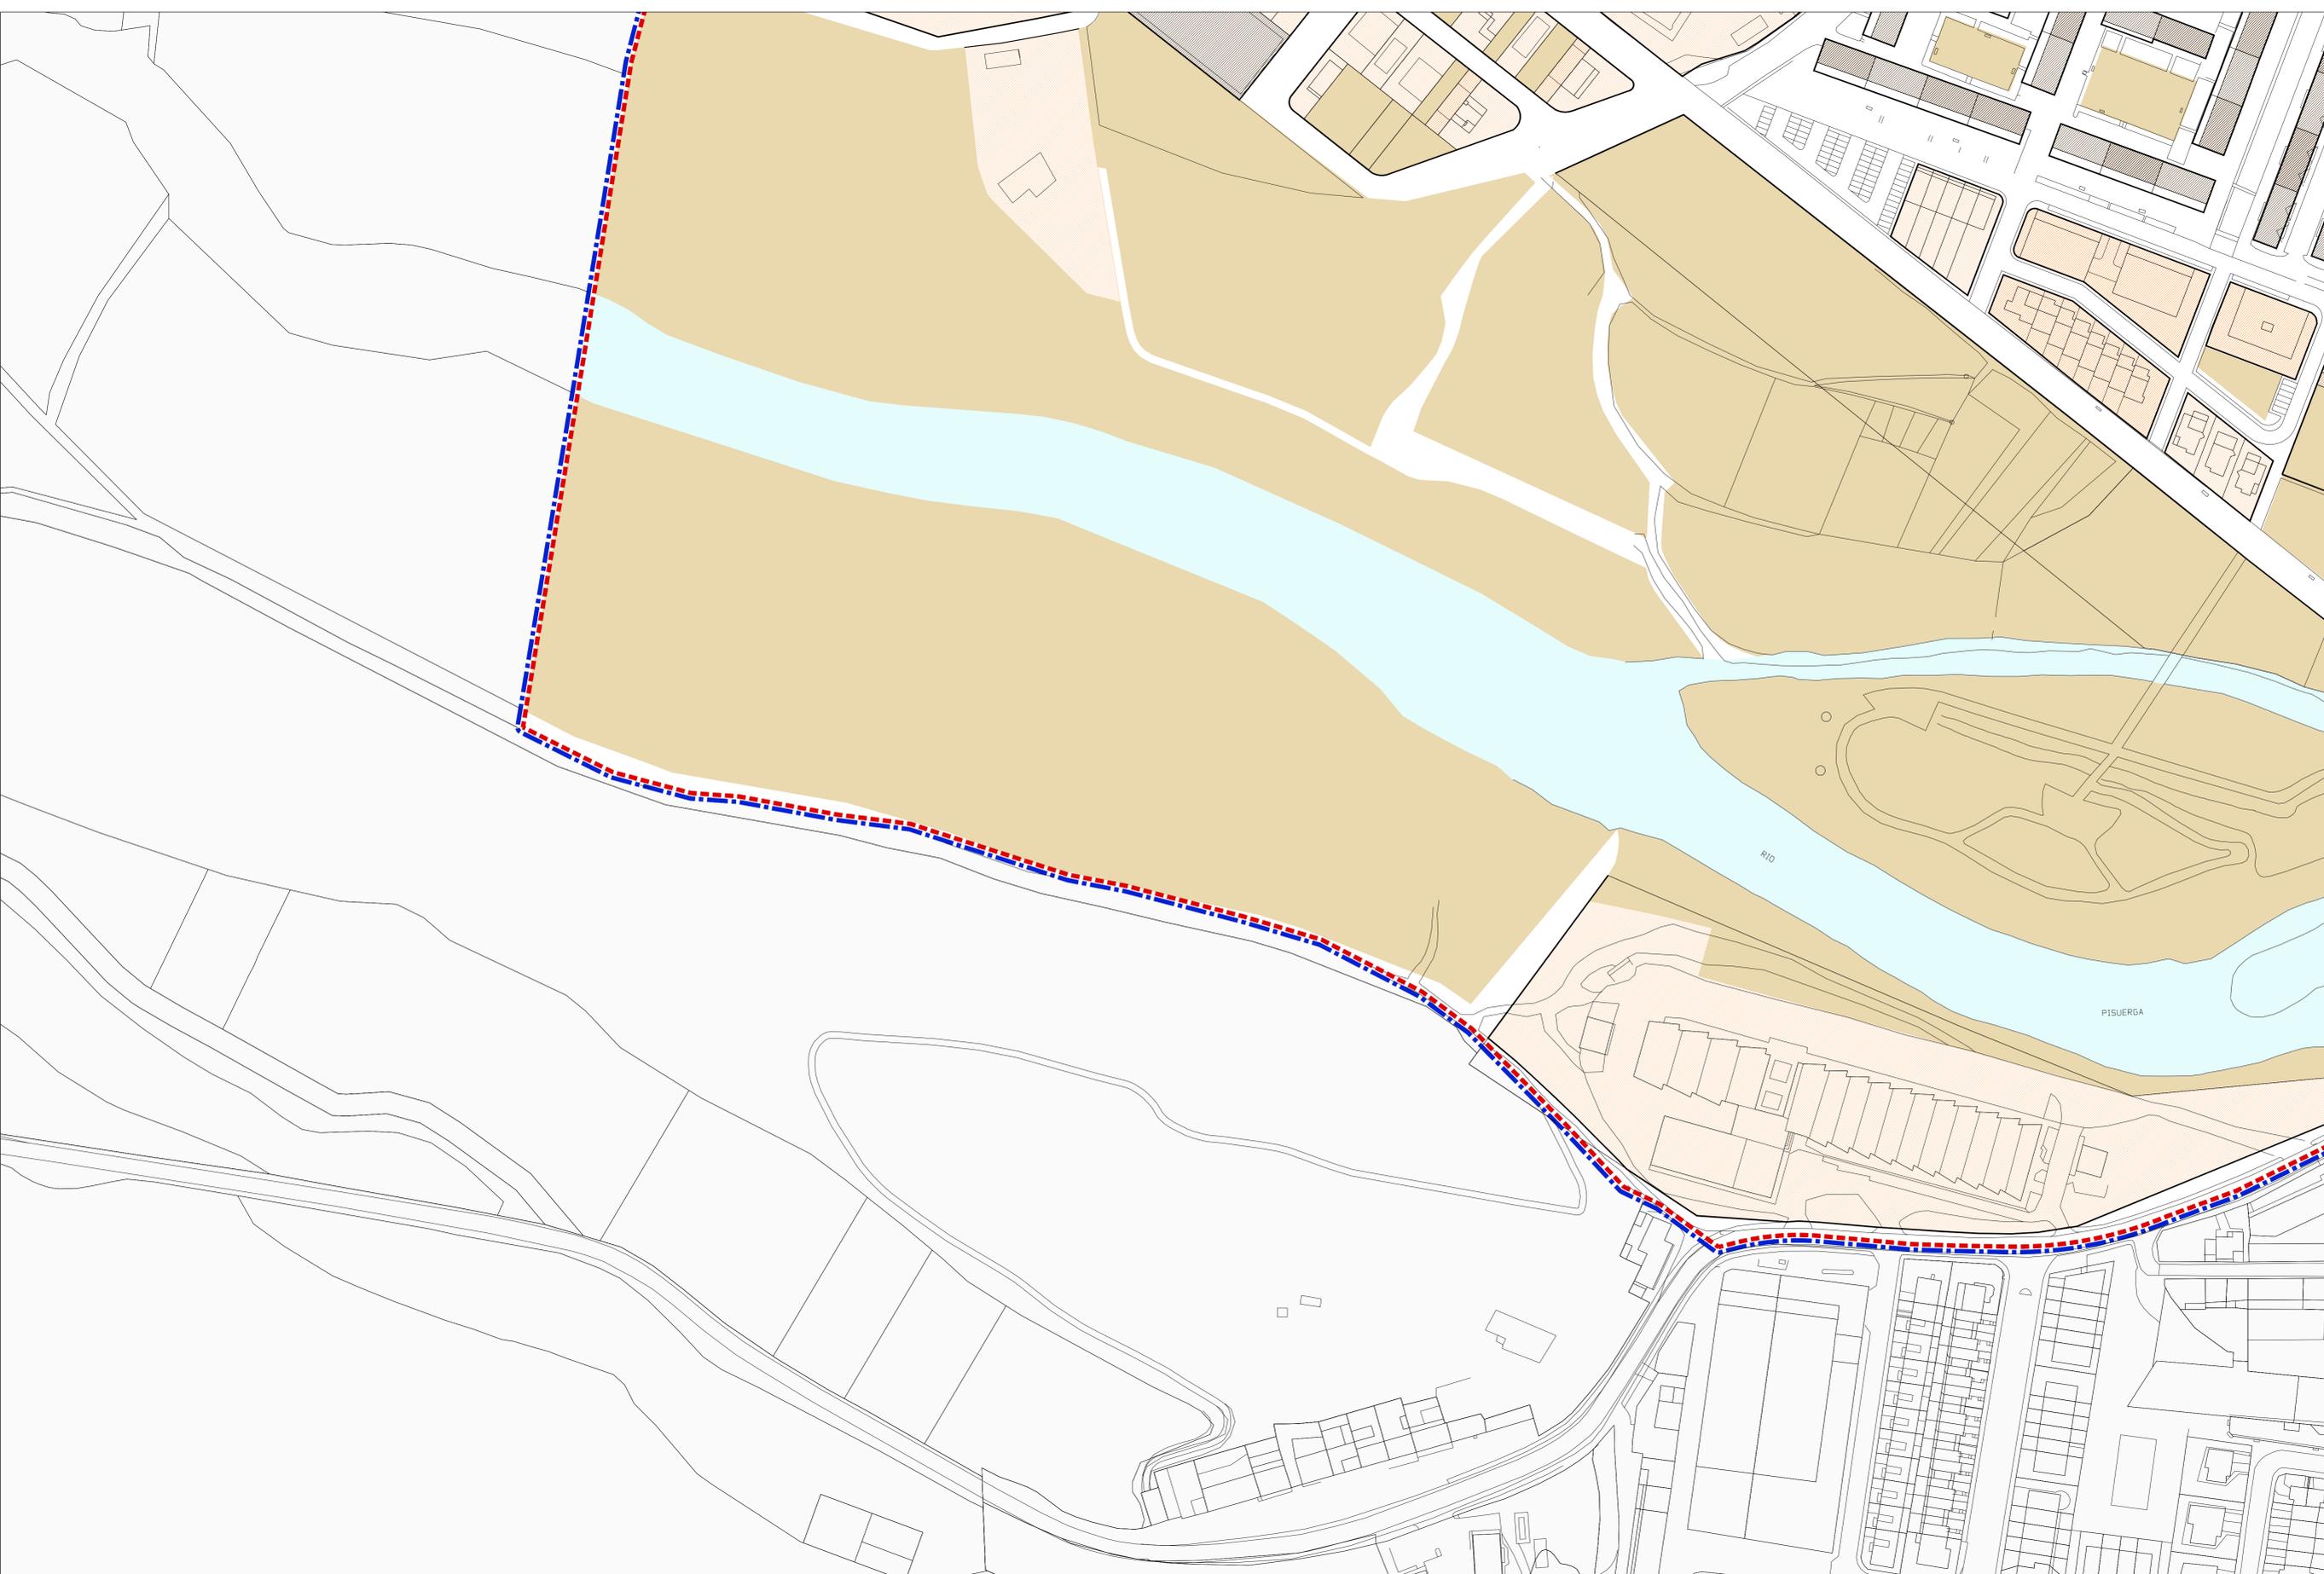

**PLAN ESPECIAL DE PROTECCIÓN DE CONJUNTO HISTÓRICO Aguilar de Campoo (Palencia)**

**SEGUNDA INFORMACIÓN PÚBLICA**  
Documentación Informativa: Planos de Información\_DI-PI

**PI-03.3**  
e: 1/1.000

ENERO 2014

**Ocupación de Parcela**



Promotor: Dirección Técnica: Equipo Redactor:

Excmo. Ayuntamiento de Aguilar de Campoo | Rubén Fernández Rodríguez, arquitecto | Félix Álvarez Añaza, arquitecto | omicron mepro

**OCUPACIÓN PARCELA**



**OTRAS INDICACIONES**

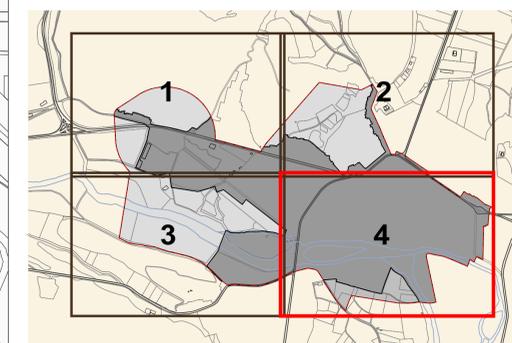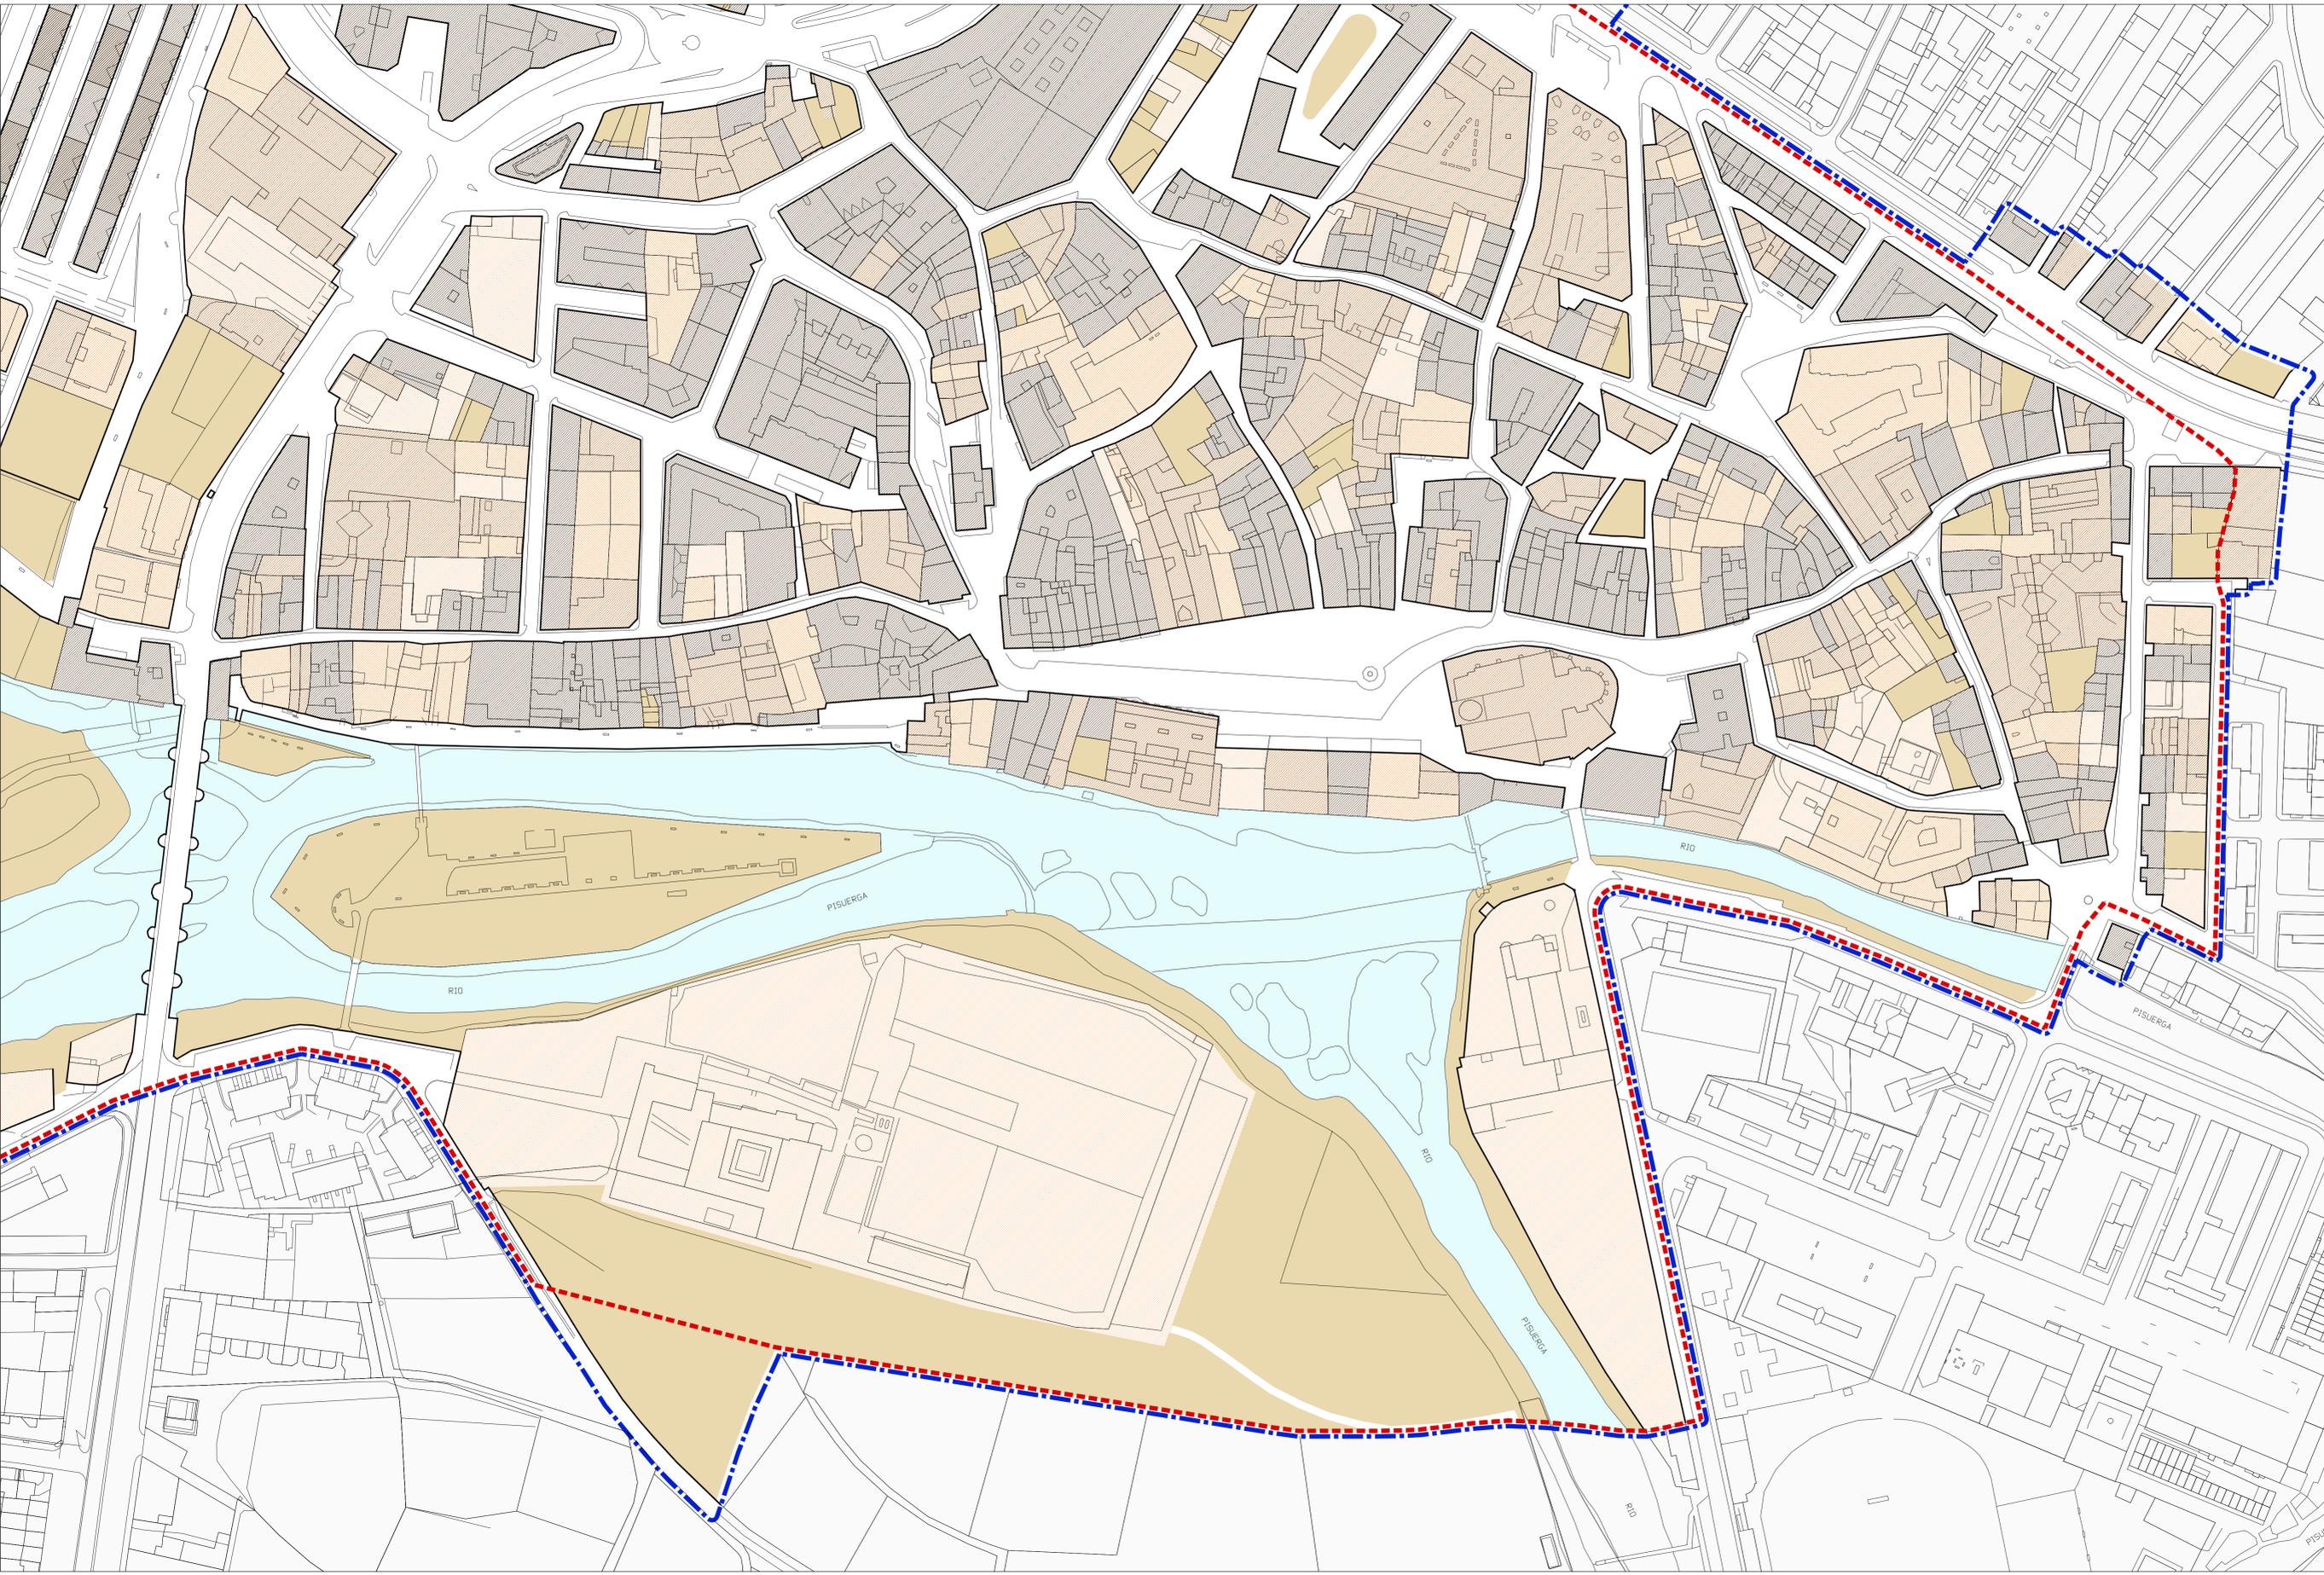

**PLAN ESPECIAL DE PROTECCIÓN DE CONJUNTO HISTÓRICO Aguilar de Campoo (Palencia)**

**SEGUNDA INFORMACIÓN PÚBLICA**

Documentación Informativa: Planos de Información\_DI-PI

**PI-03.4**

ENERO 2014 e: 1/1.000

**Ocupación de Parcela**

Promotor: Dirección Técnica: Equipo Redactor:

**USOS DEL SUELO**

**RESIDENCIAL**

- Tipos Tradicionales
- Nuevos Tipos Edificatorios de Alta Densidad
- Nuevos Tipos Edificatorios de Baja Densidad

**INDUSTRIAL**

- Usos Industriales

**COMERCIAL - TERCIARIO**

- Uso Comercial - Terciario

**DOTACIONAL**



- Equipamientos
- Espacios Libres

**OTROS USOS**

- Sin Uso (Solares sin Edificar)
- Usos Rústicos (agrícolas, pastos, cauces, montes, etc.)

**OTRAS INDICACIONES**

- Delimitación del Conjunto Histórico de la Villa de Aguilar de Campoo (BIC)
- Delimitación del Plan Especial de Protección de Conjunto Histórico
- Rio

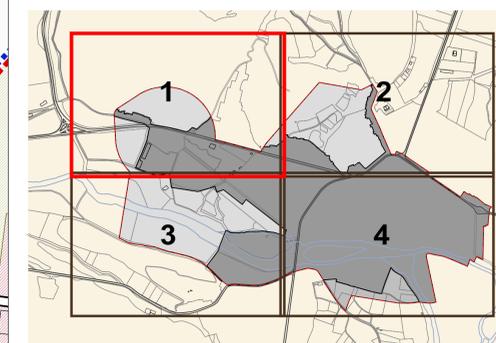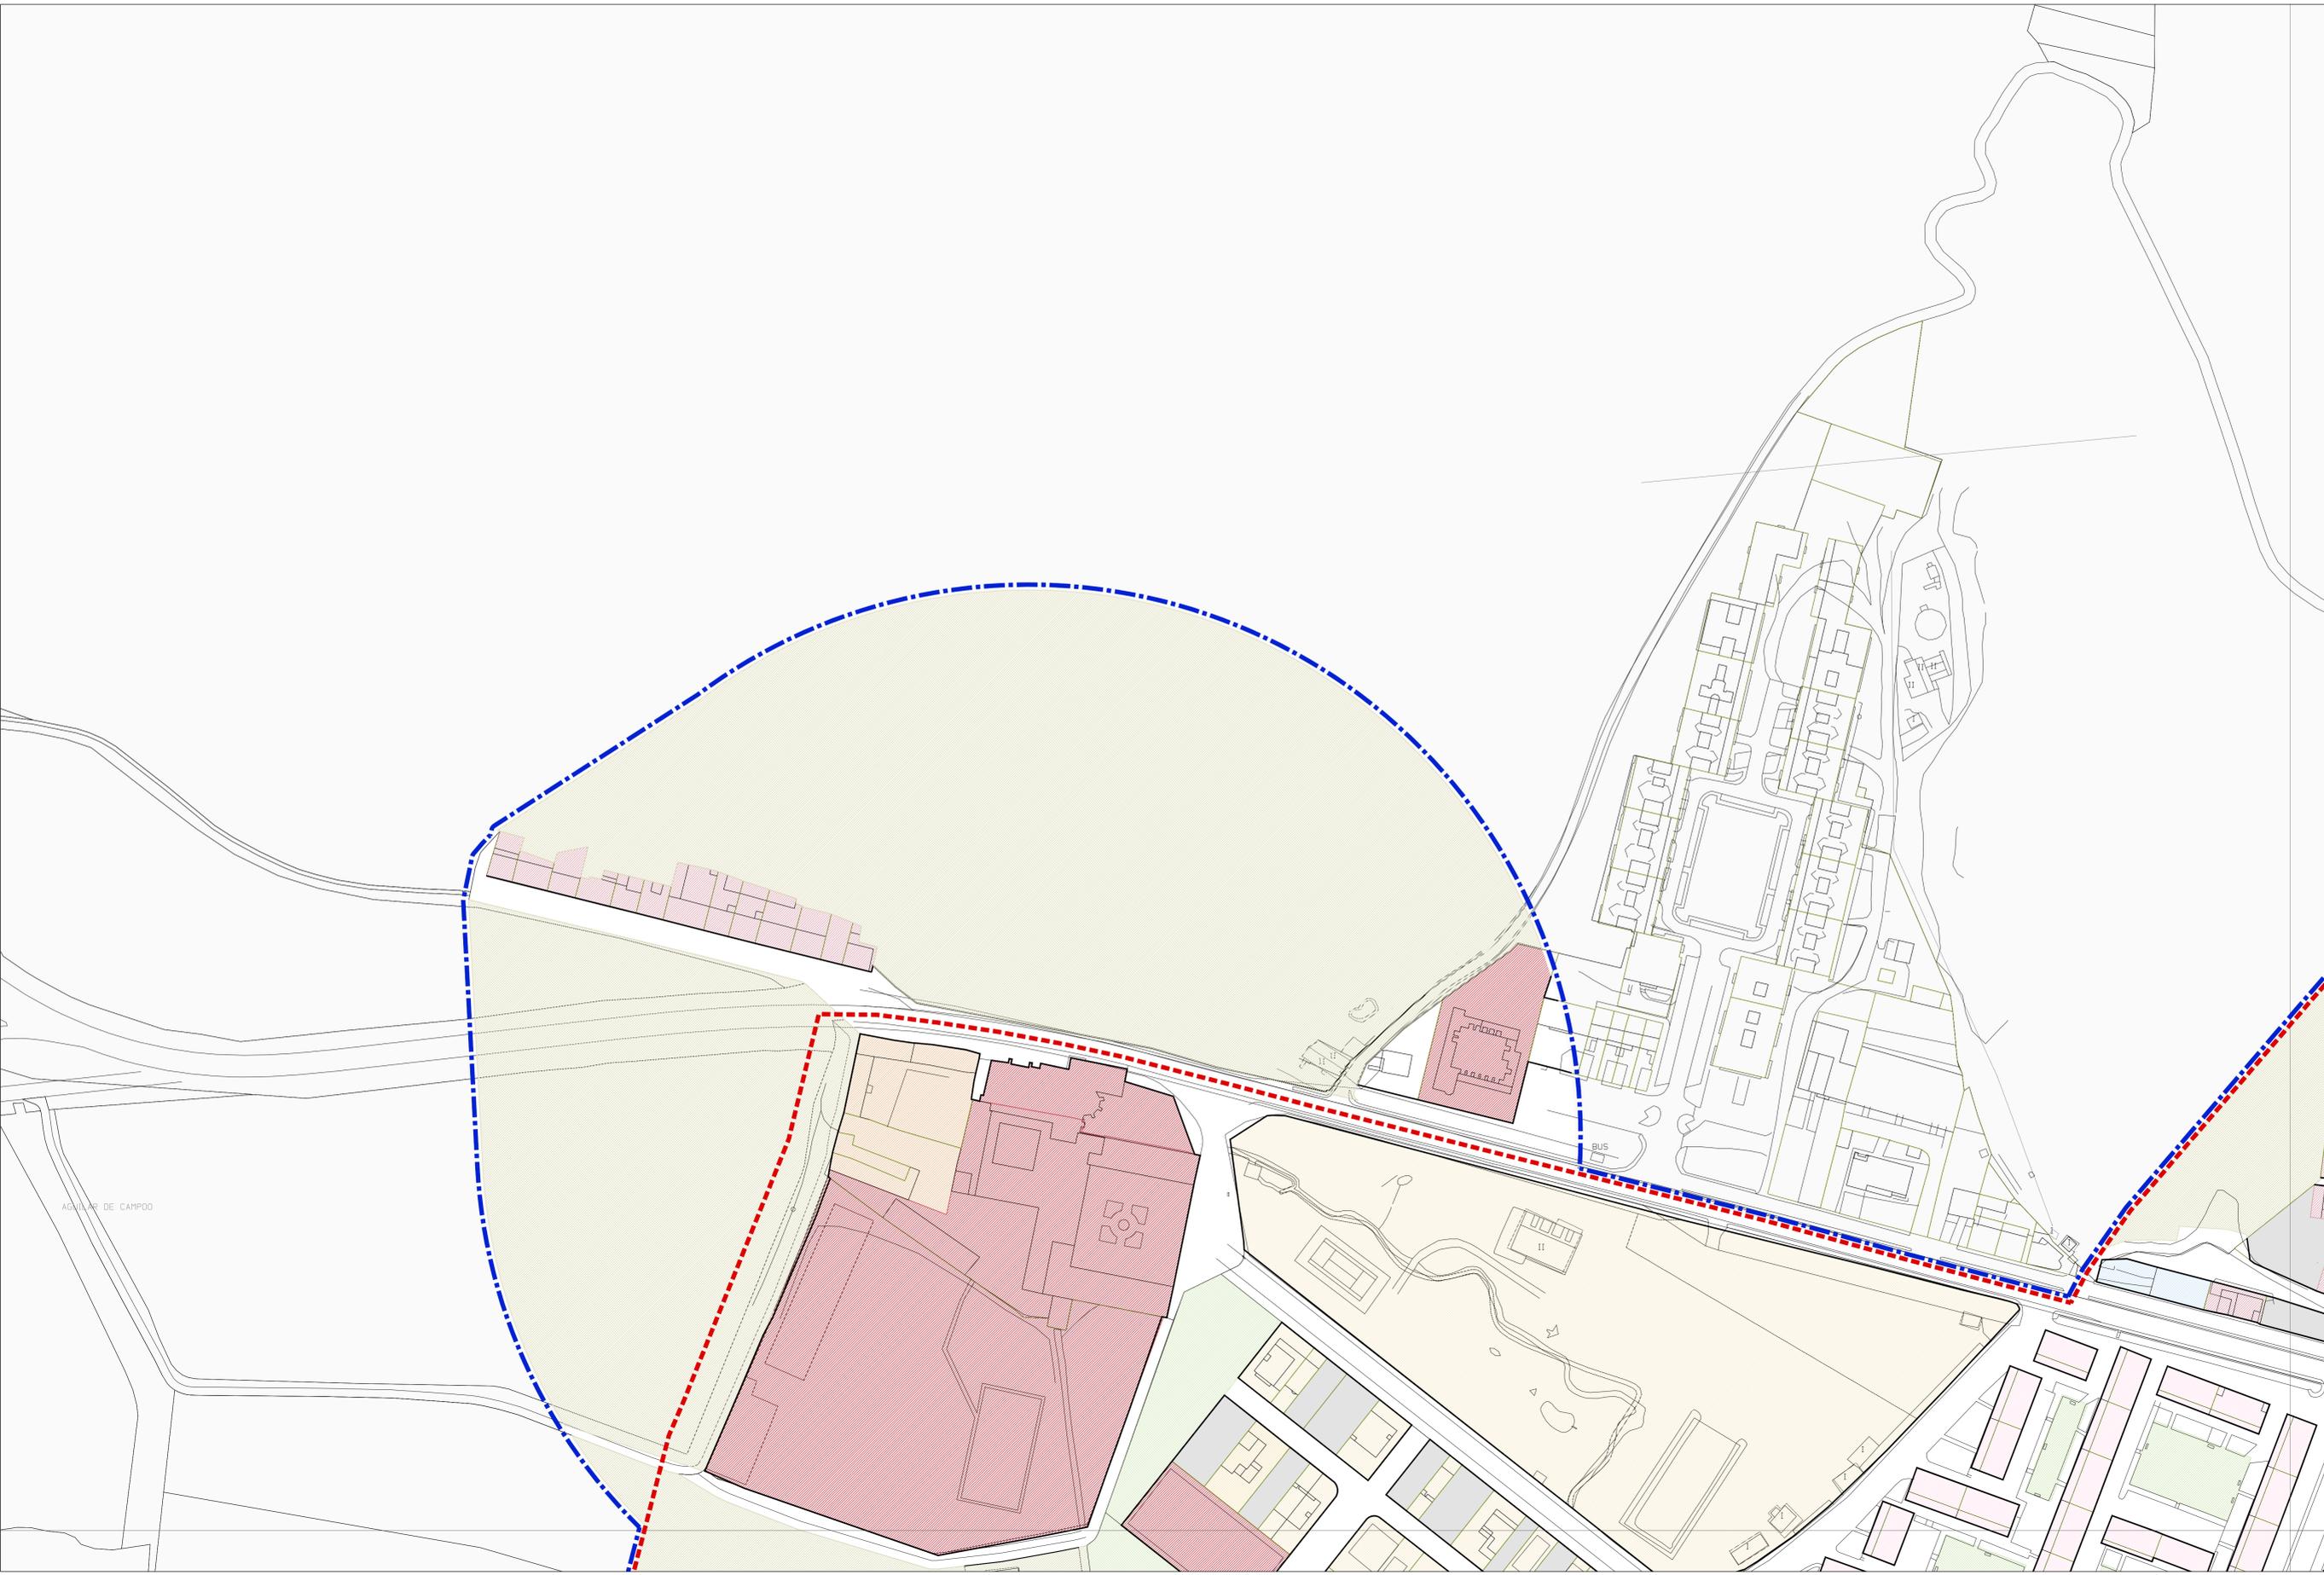

**PLAN ESPECIAL DE PROTECCIÓN DE CONJUNTO HISTÓRICO Aguilar de Campoo (Palencia)**

**SEGUNDA INFORMACIÓN PÚBLICA**  
Documentación Informativa: Planos de Información\_DI-PI

**PI-04.1**

ENERO 2014 e: 1/1.000

**Usos del Suelo**

Promotor: Dirección Técnica: Equipo Redactor:

**USOS DEL SUELO**

**RESIDENCIAL**

- Tipos Tradicionales
- Nuevos Tipos Edificatorios de Alta Densidad
- Nuevos Tipos Edificatorios de Baja Densidad

**INDUSTRIAL**

- Usos Industriales

**COMERCIAL - TERCIARIO**

- Uso Comercial - Terciario

**DOTACIONAL**



- Equipamientos
- Espacios Libres

**OTROS USOS**

- Sin Uso (Solares sin Edificar)
- Usos Rústicos (agrícolas, pastos, cauces, montes, etc.)

**OTRAS INDICACIONES**

- Delimitación del Conjunto Histórico de la Villa de Aguilar de Campoo (BIC)
- Delimitación del Plan Especial de Protección de Conjunto Histórico
- Rio

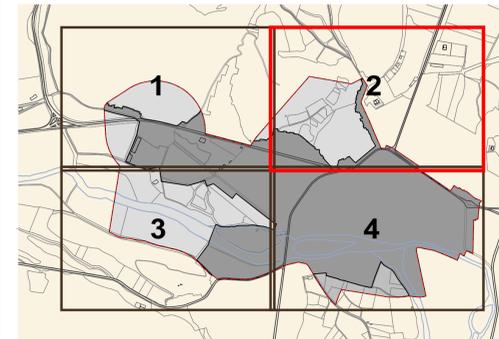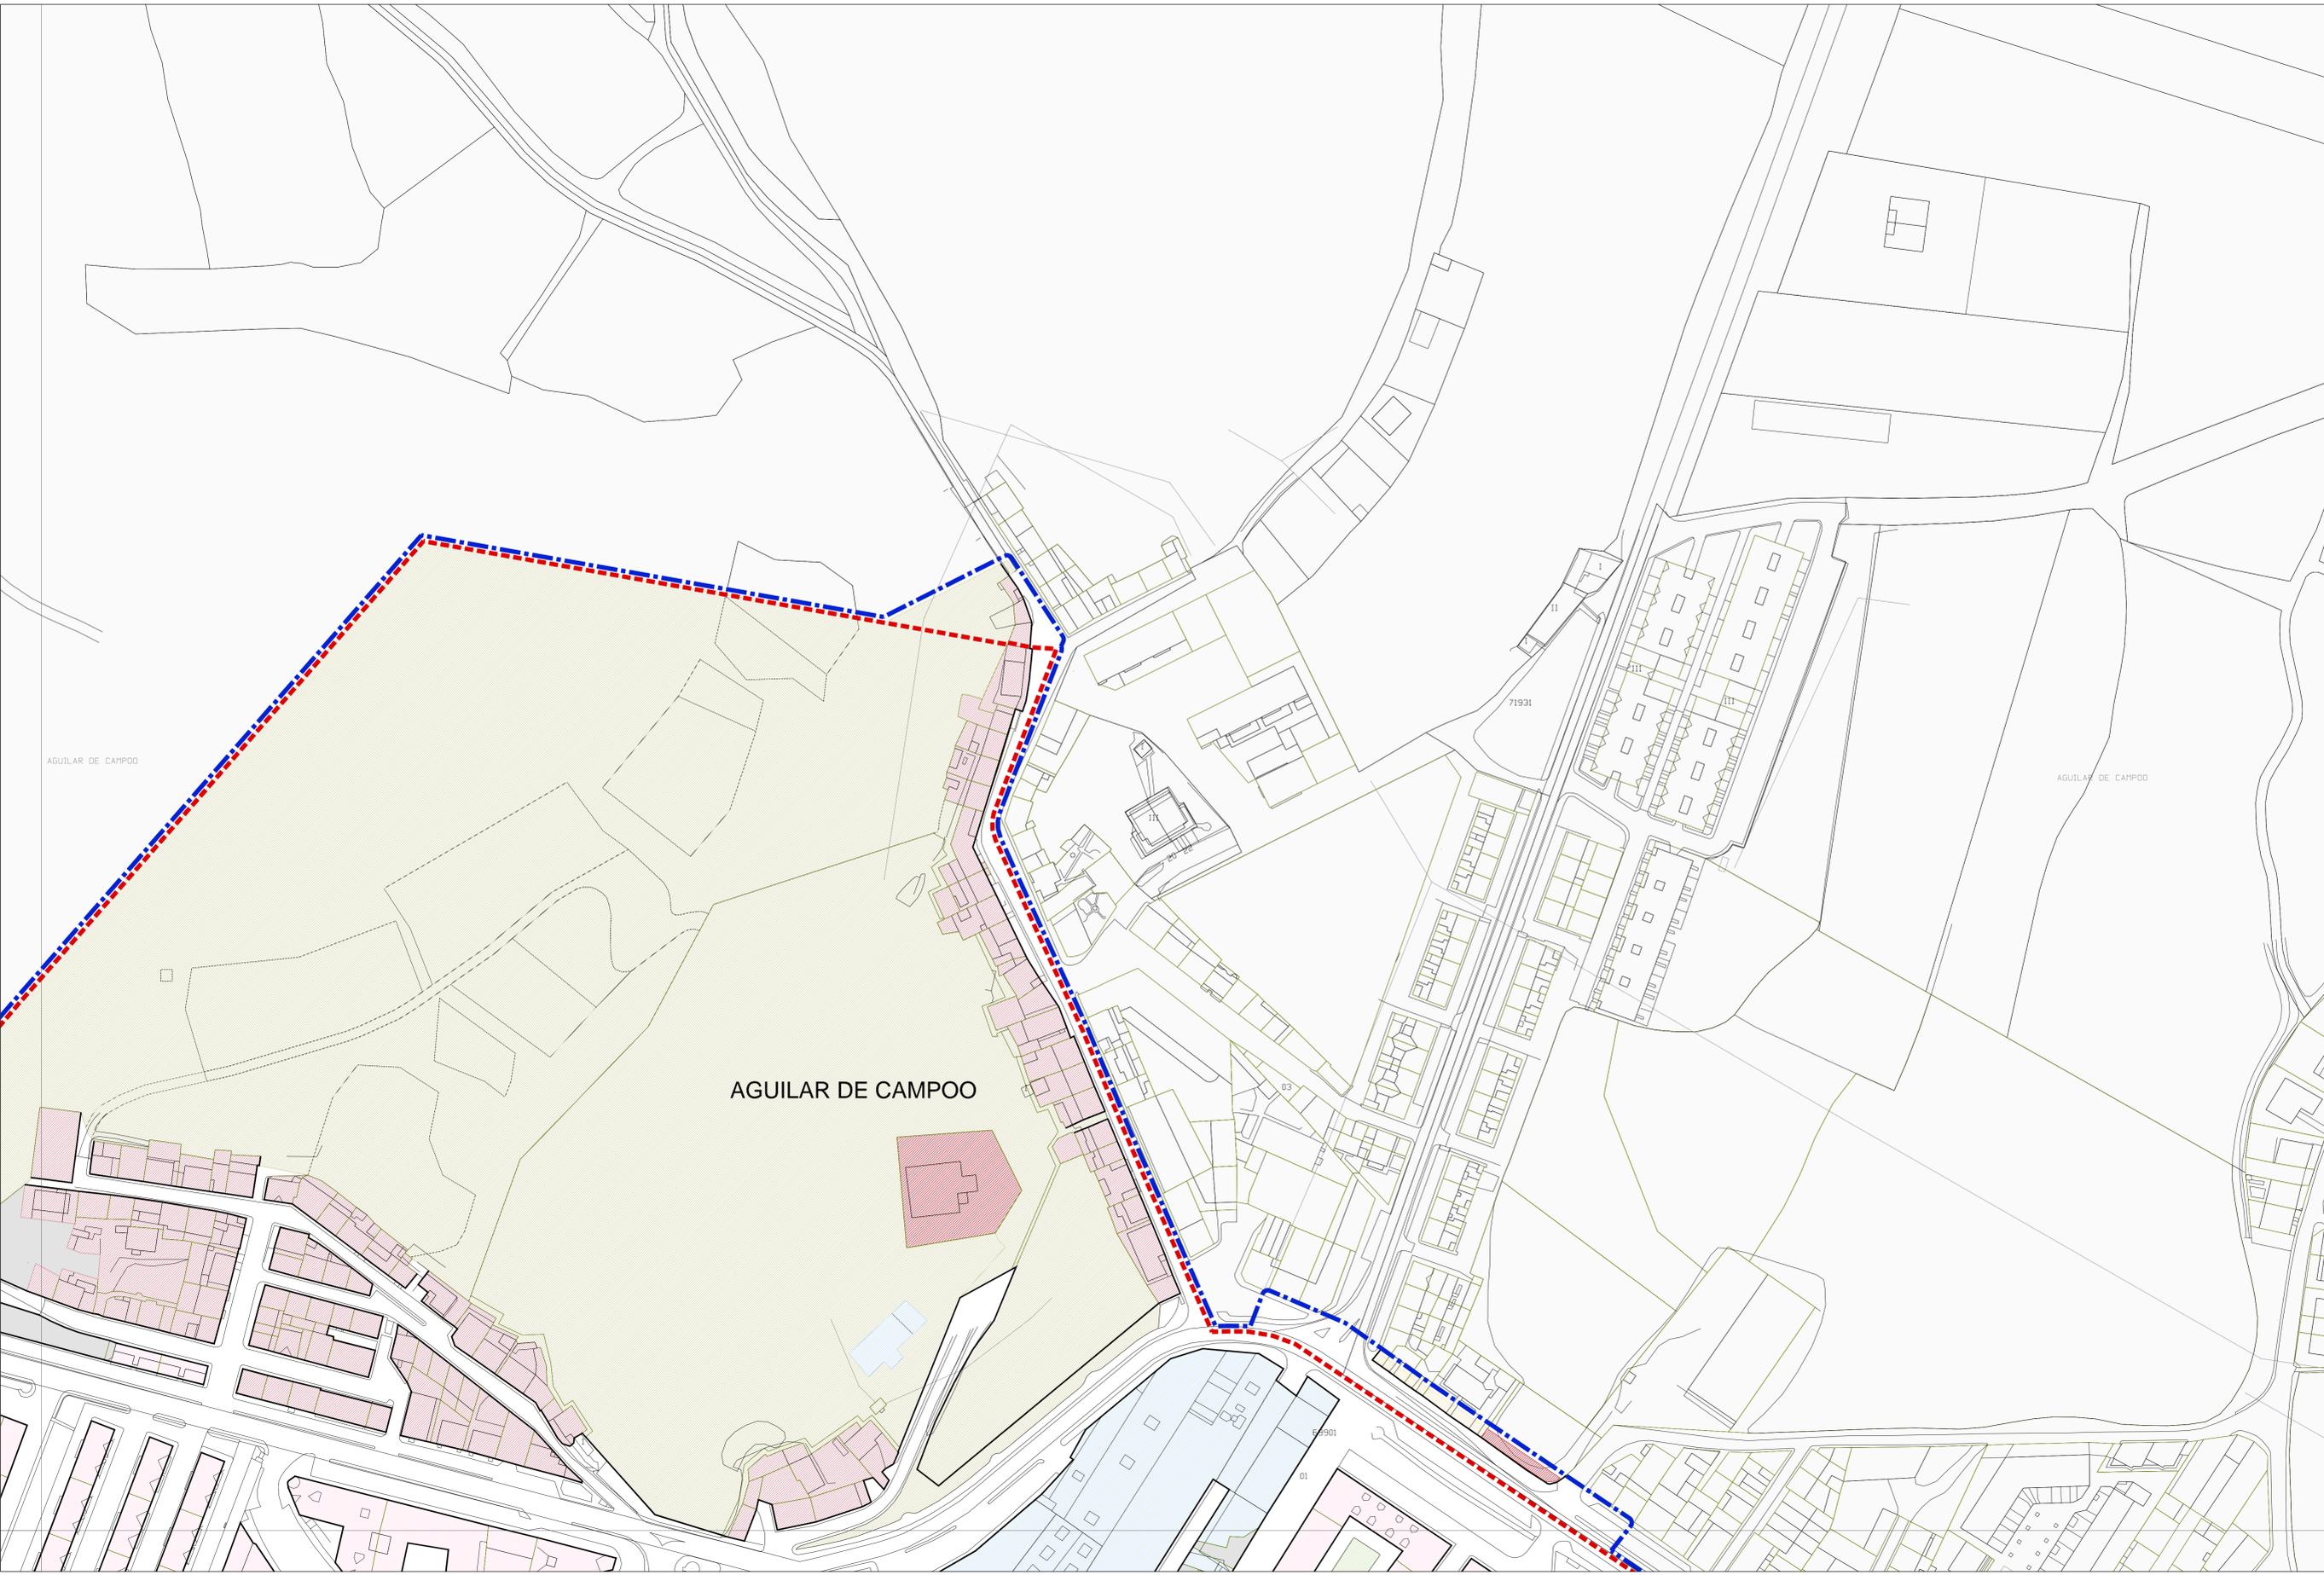


**PLAN ESPECIAL DE PROTECCIÓN DE CONJUNTO HISTÓRICO Aguilar de Campoo (Palencia)**

**SEGUNDA INFORMACIÓN PÚBLICA**  
Documentación Informativa: Planos de Información\_DI-PI

**PI-04.2**  
ENERO 2014 e: 1/1.000

**Usos del Suelo**

Promotor: Dirección Técnica: Equipo Redactor:

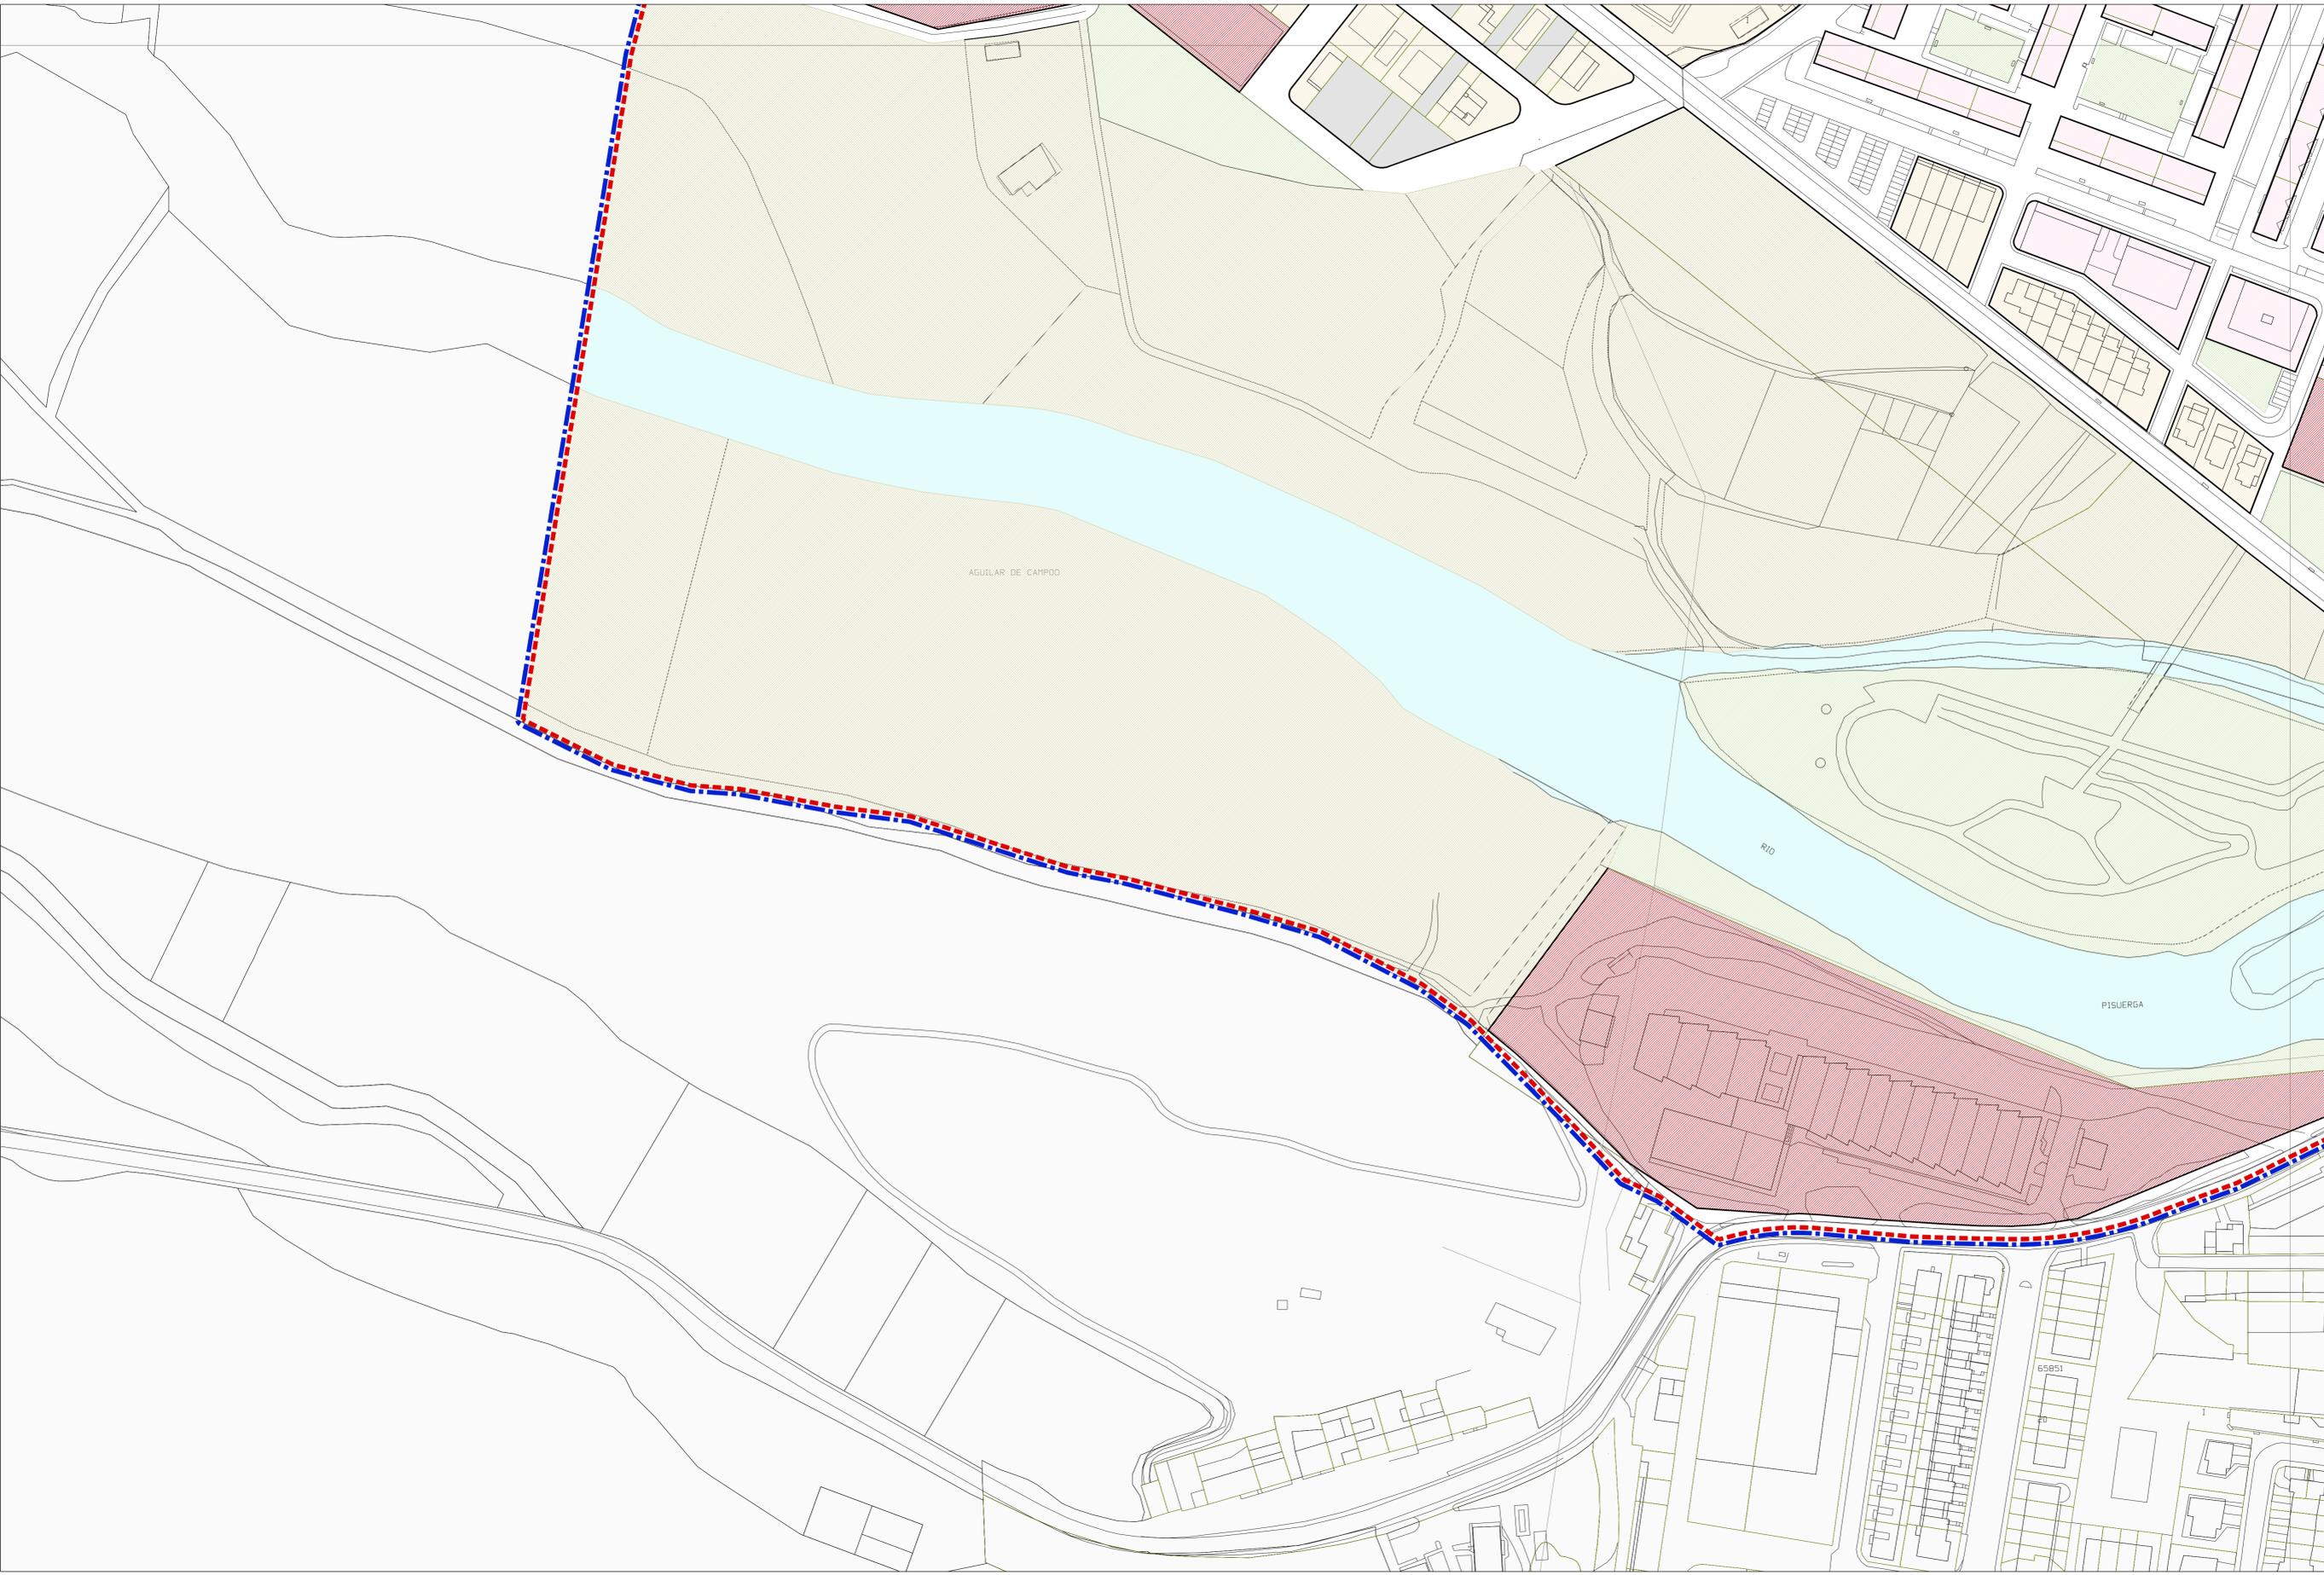

**USOS DEL SUELO**

**RESIDENCIAL**

- Tipos Tradicionales
- Nuevos Tipos Edificatorios de Alta Densidad
- Nuevos Tipos Edificatorios de Baja Densidad

**INDUSTRIAL**

- Usos Industriales

**COMERCIAL - TERCIARIO**

- Uso Comercial - Terciario

**DOTACIONAL**


- Equipamientos
- Espacios Libres

**OTROS USOS**

- Sin Uso (Solares sin Edificar)
- Usos Rústicos (agrícolas, pastos, cauces, montes, etc.)

**OTRAS INDICACIONES**

- Delimitación del Conjunto Histórico de la Villa de Aguilar de Campoo (BIC)
- Delimitación del Plan Especial de Protección de Conjunto Histórico
- Río

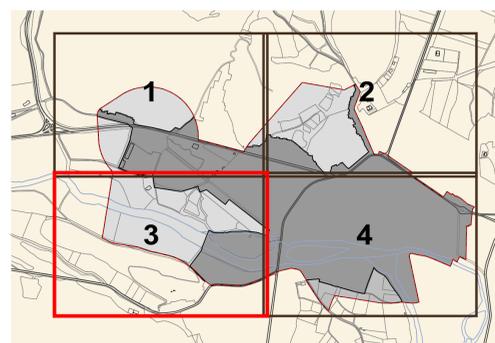

**PLAN ESPECIAL DE PROTECCIÓN DE CONJUNTO HISTÓRICO Aguilar de Campoo (Palencia)**

**SEGUNDA INFORMACIÓN PÚBLICA**

Documentación Informativa: Planos de Información\_DI-PI

**PI-04.3**

ENERO 2014 e: 1/1.000

**Usos del Suelo**

Promotor:

Dirección Técnica:

Equipo Redactor:

Excmo. Ayuntamiento de Aguilar de Campoo | Rubén Fernández Rodríguez, arquitecto | Félix Álvarez Álvarez, arquitecto

**USOS DEL SUELO**

**RESIDENCIAL**

- Tipos Tradicionales
- Nuevos Tipos Edificatorios de Alta Densidad
- Nuevos Tipos Edificatorios de Baja Densidad

**INDUSTRIAL**

- Usos Industriales

**COMERCIAL - TERCIARIO**

- Uso Comercial - Terciario

**DOTACIONAL**


- Equipamientos
- Espacios Libres

**OTROS USOS**

- Sin Uso (Solares sin Edificar)
- Usos Rústicos (agrícolas, pastos, cauces, montes, etc.)

**OTRAS INDICACIONES**

- Delimitación del Conjunto Histórico de la Villa de Aguilar de Campoo (BIC)
- Delimitación del Plan Especial de Protección de Conjunto Histórico
- Rio

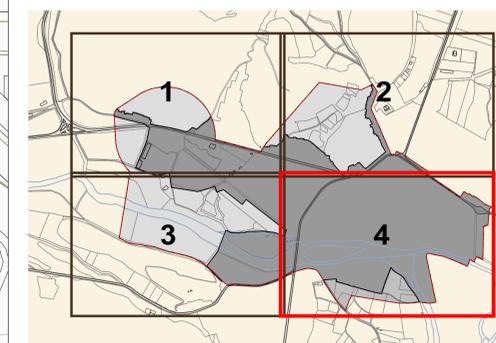

**PLAN ESPECIAL DE PROTECCIÓN DE CONJUNTO HISTÓRICO Aguilar de Campoo (Palencia)**

**SEGUNDA INFORMACIÓN PÚBLICA**


Documentación Informativa: Planos de Información\_DI-PI

**PI-04.4**

ENERO 2014 e: 1/1.000

**Usos del Suelo**

Promotor: Dirección Técnica: Equipo Redactor:


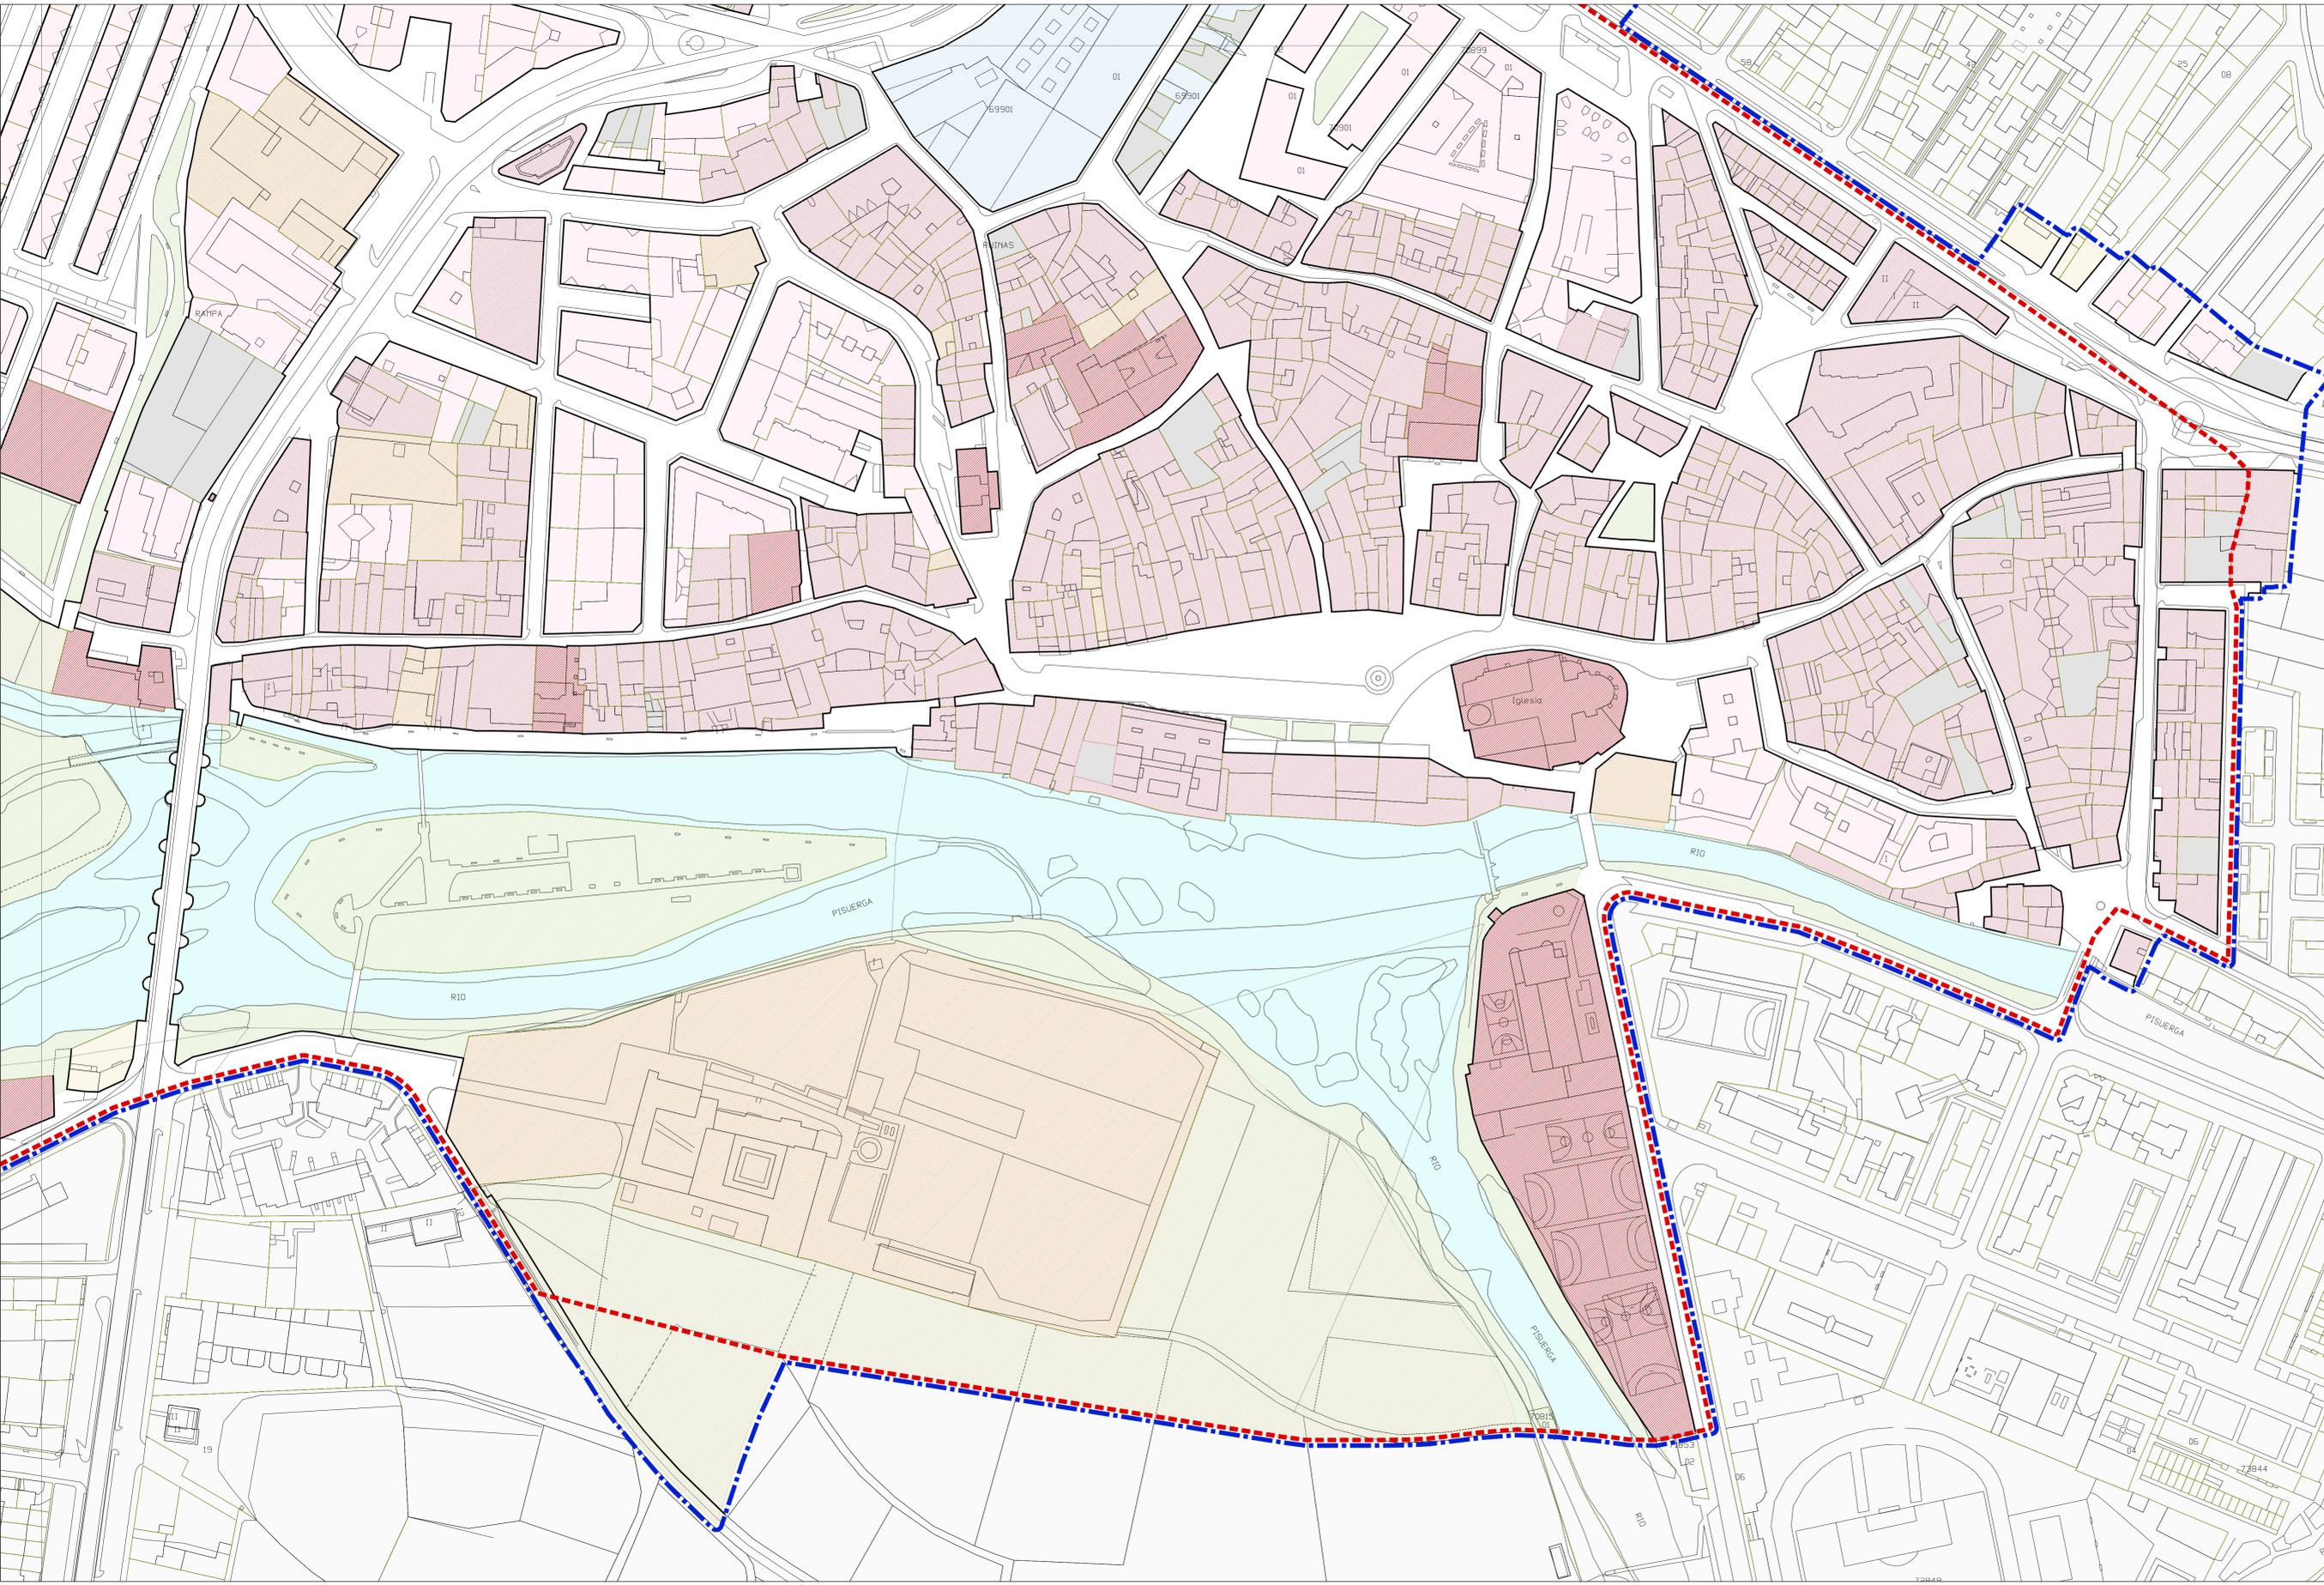


**ALTURAS DE LA EDIFICACIÓN**

- Altura I
- Altura II
- Altura III
- Altura IV
- Altura V

**OTRAS INDICACIONES**

- Delimitación del Conjunto Histórico de la Villa de Aguilar de Campoo (BIC).
- Delimitación del Plan Especial de Protección de Conjunto Histórico

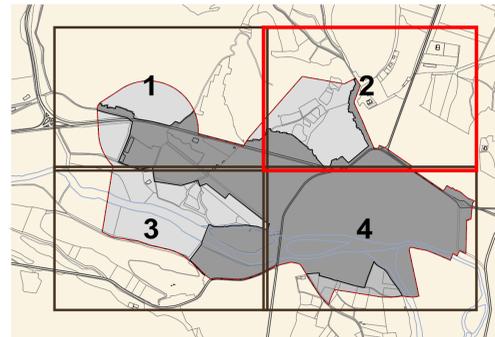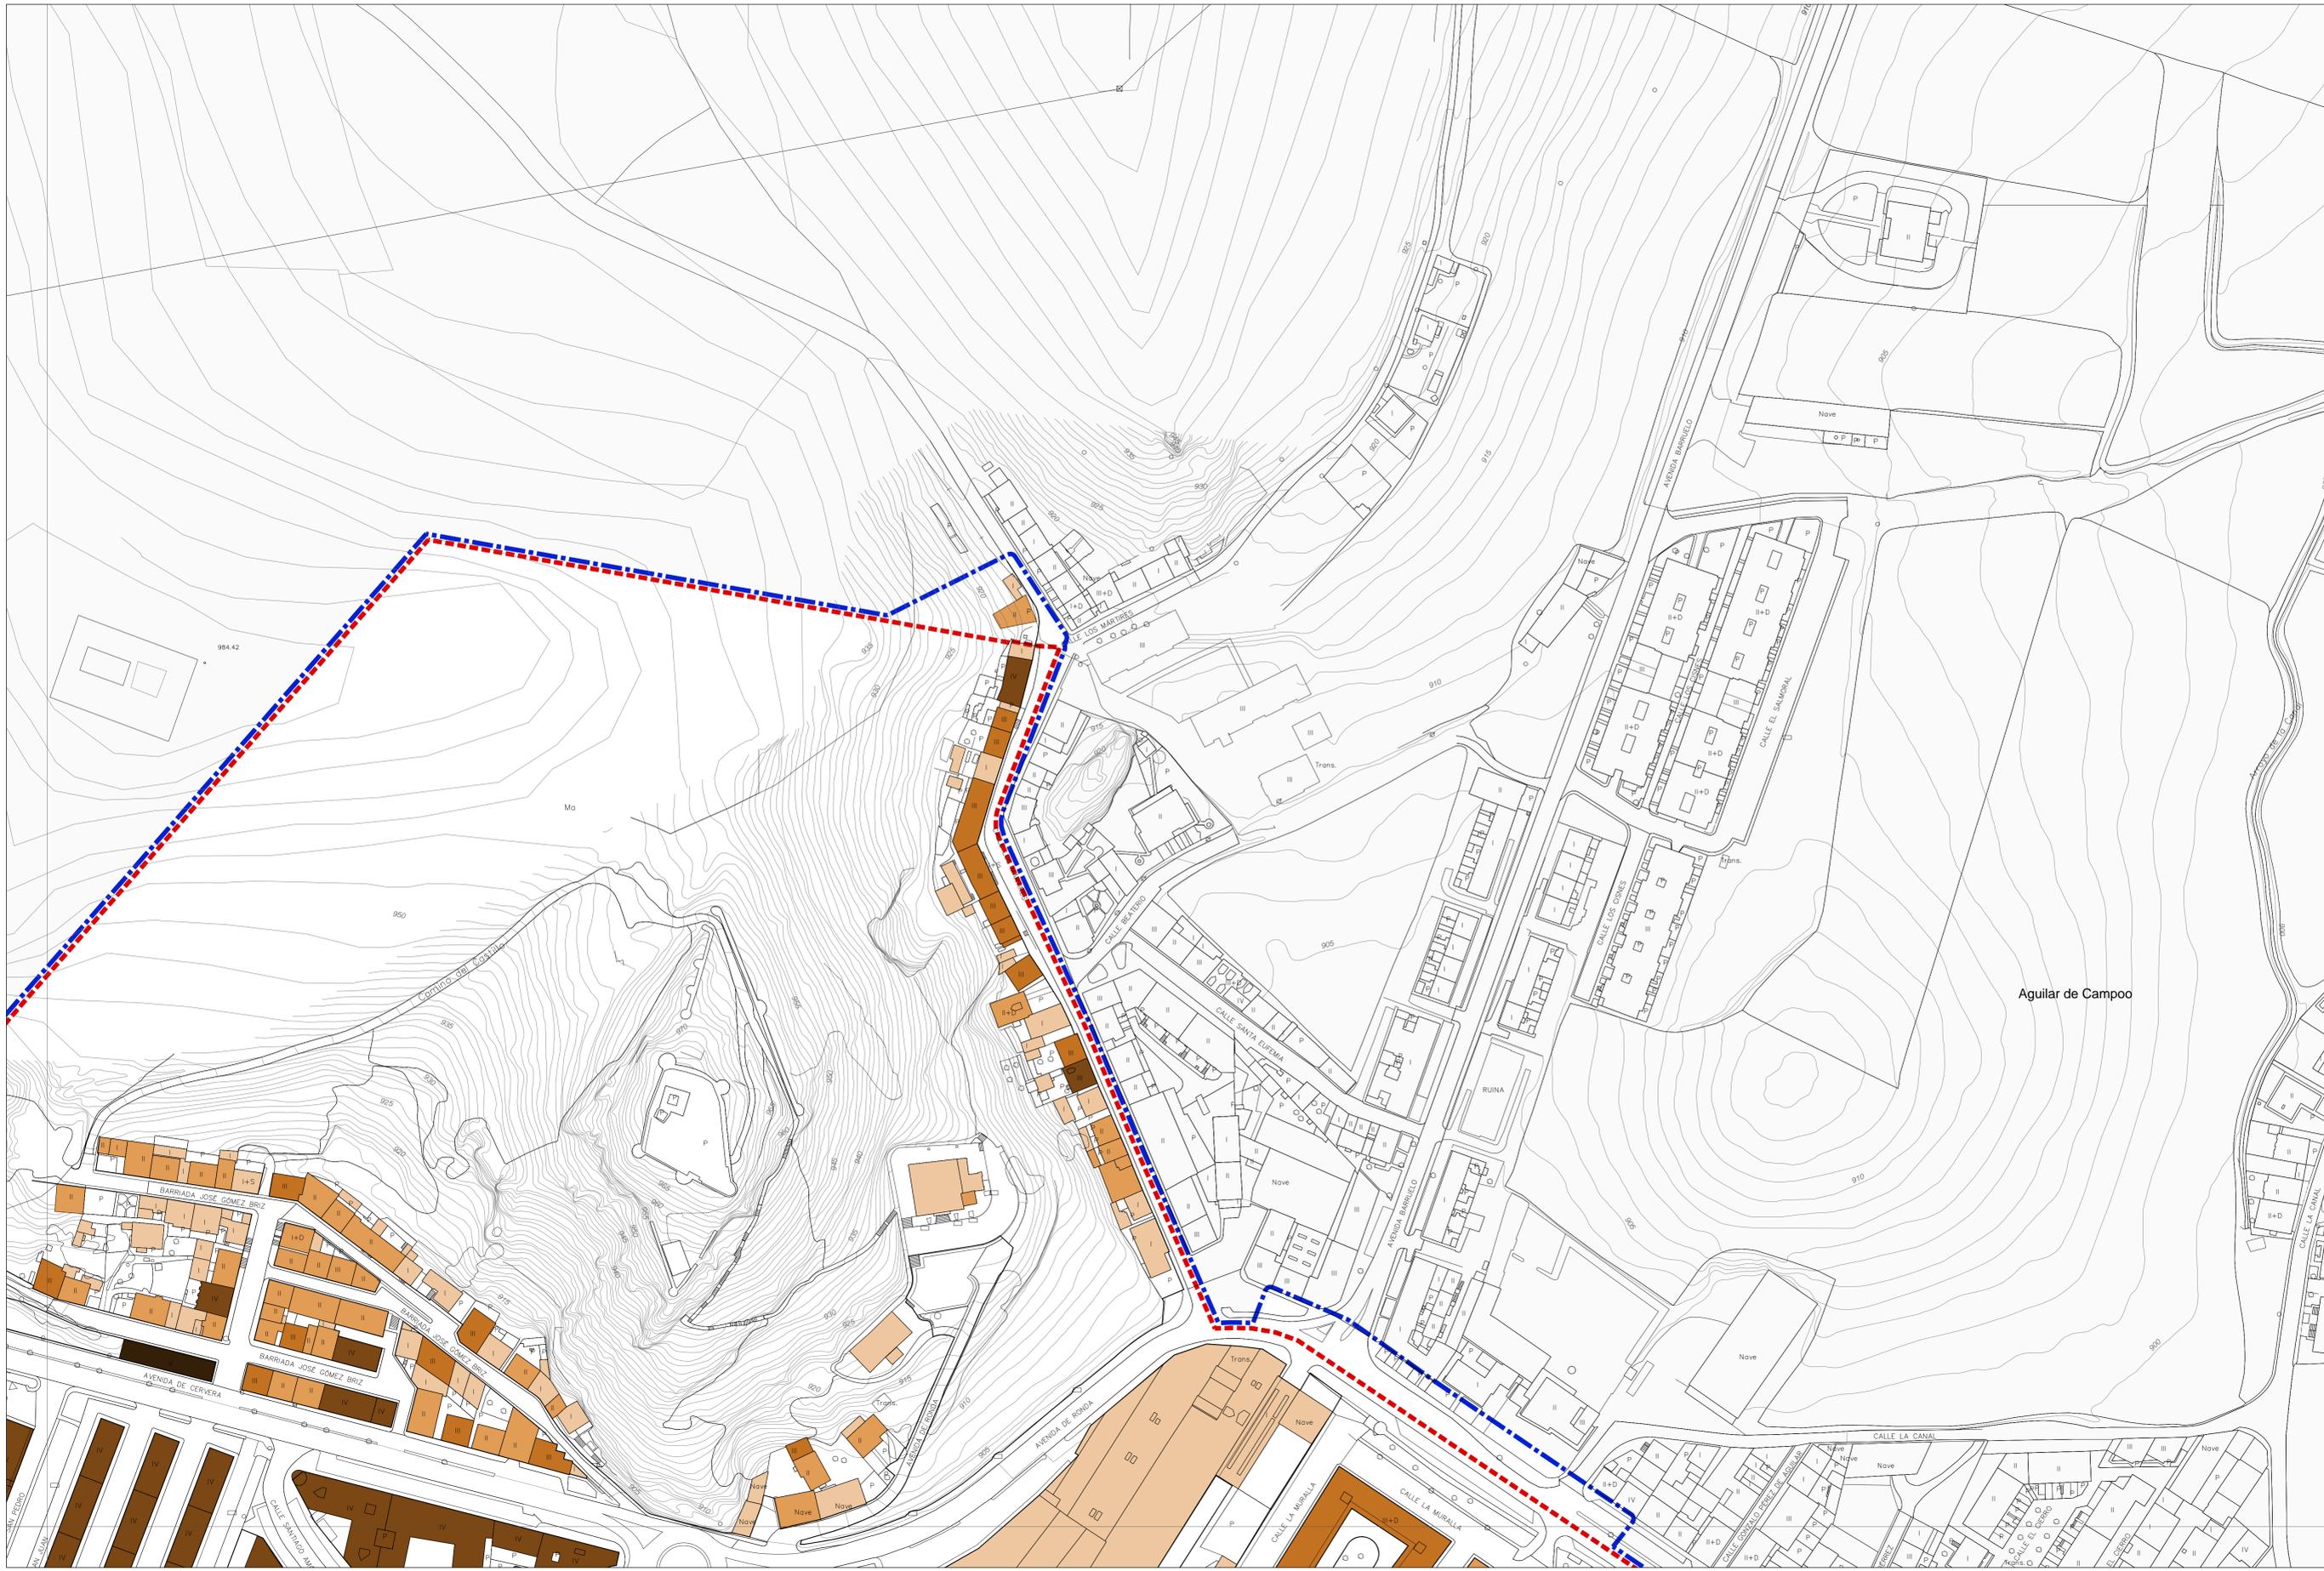

**PLAN ESPECIAL DE PROTECCIÓN DE CONJUNTO HISTÓRICO**  
**Aguilar de Campoo (Palencia)**

**SEGUNDA INFORMACIÓN PÚBLICA**  
 Documentación Informativa: Planos de Información\_DI-PI

PI-05.2

ENERO 2014 e: 1/1.000

---

**Alturas de la Edificación**




Promotor: Dirección Técnica: Equipo Redactor:

Ayuntamiento de Aguilar de Campoo | Rubén Fernández Rodríguez, arquitecto | Félix Álvarez Álvarez, arquitecto | omicron mepro

ALTURAS DE LA EDIFICACIÓN



OTRAS INDICACIONES

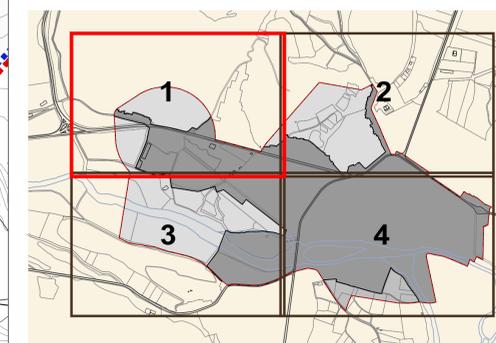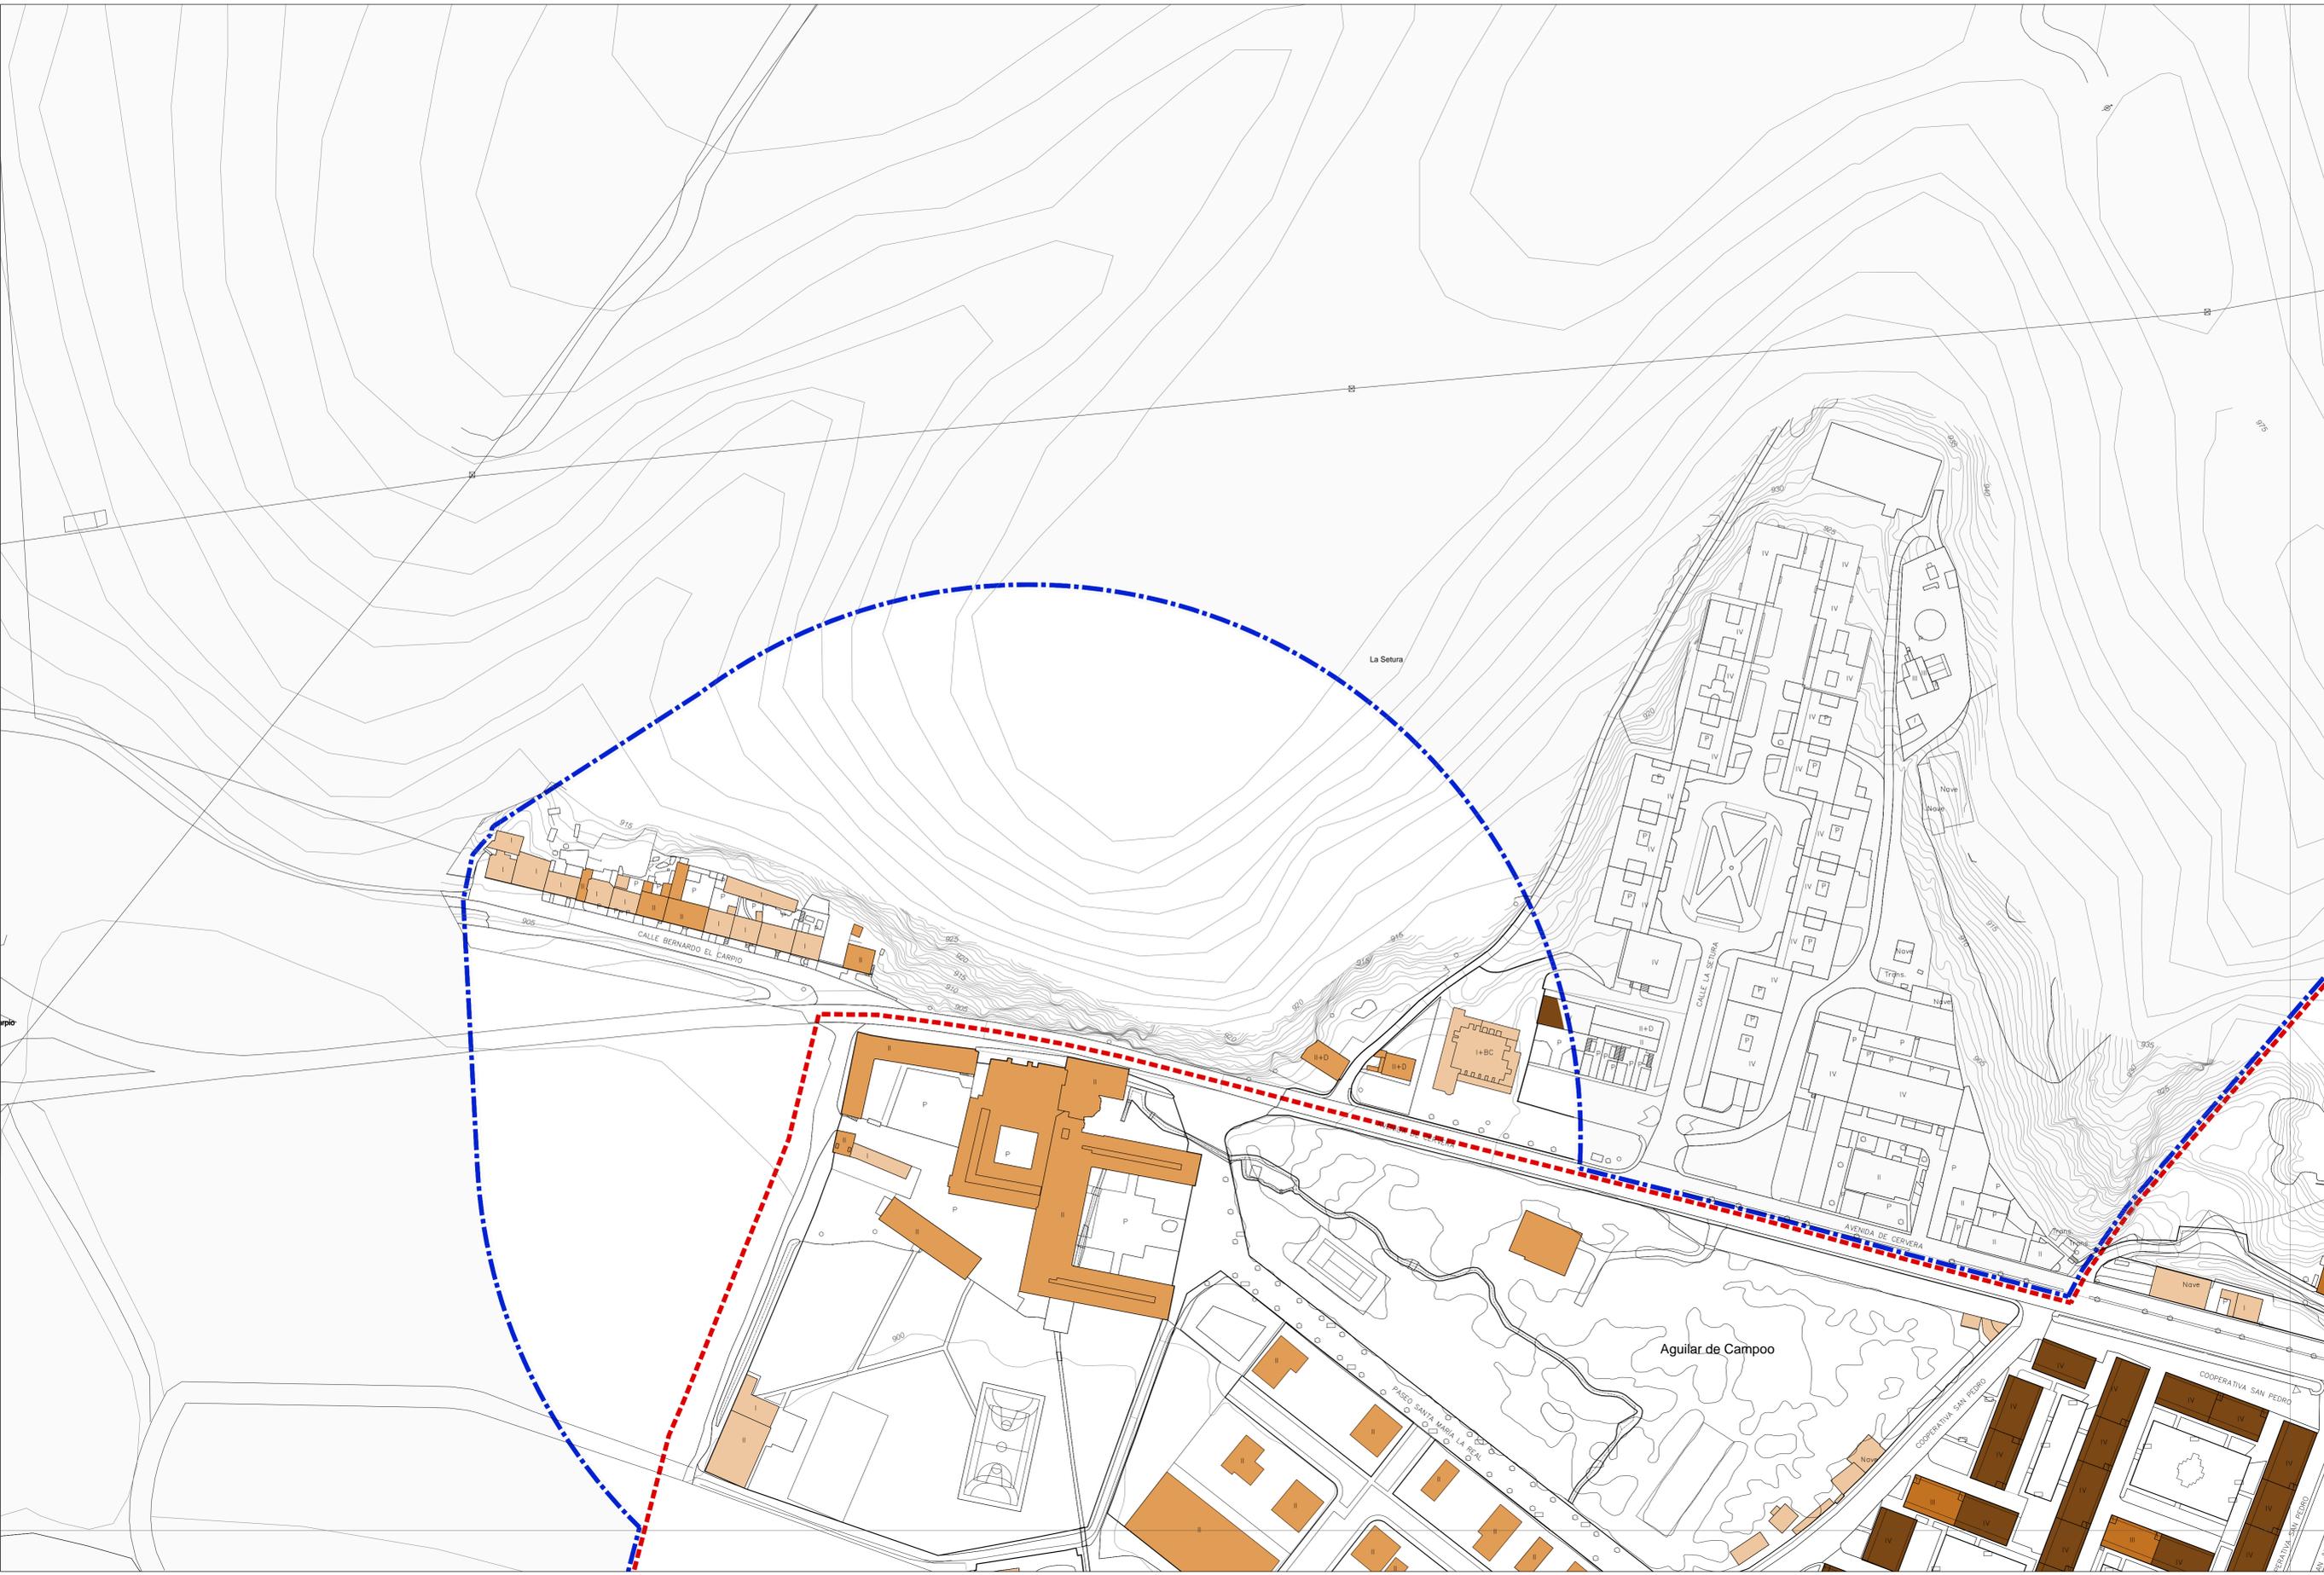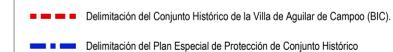

PLAN ESPECIAL DE PROTECCIÓN DE CONJUNTO HISTÓRICO Aguilar de Campoo (Palencia)


SEGUNDA INFORMACIÓN PÚBLICA  
Documentación Informativa: Planos de Información\_DI-PI

ENERO 2014 e: 1/1.000




Alturas de la Edificación

Promotor: Excmo. Ayuntamiento de Aguilar de Campoo  
Dirección Técnica: Rubén Fernández Rodríguez, arquitecto  
Equipo Redactor: Félix Álvarez Álvarez, arquitecto  
omicon empro

ALTURAS DE LA EDIFICACIÓN

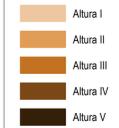

OTRAS INDICACIONES

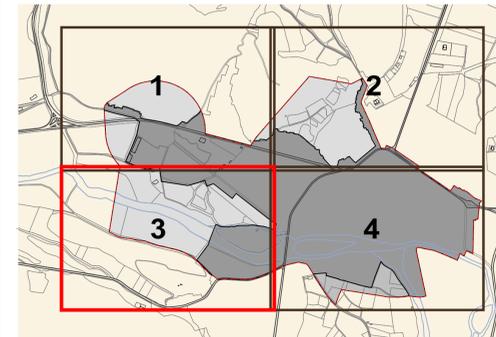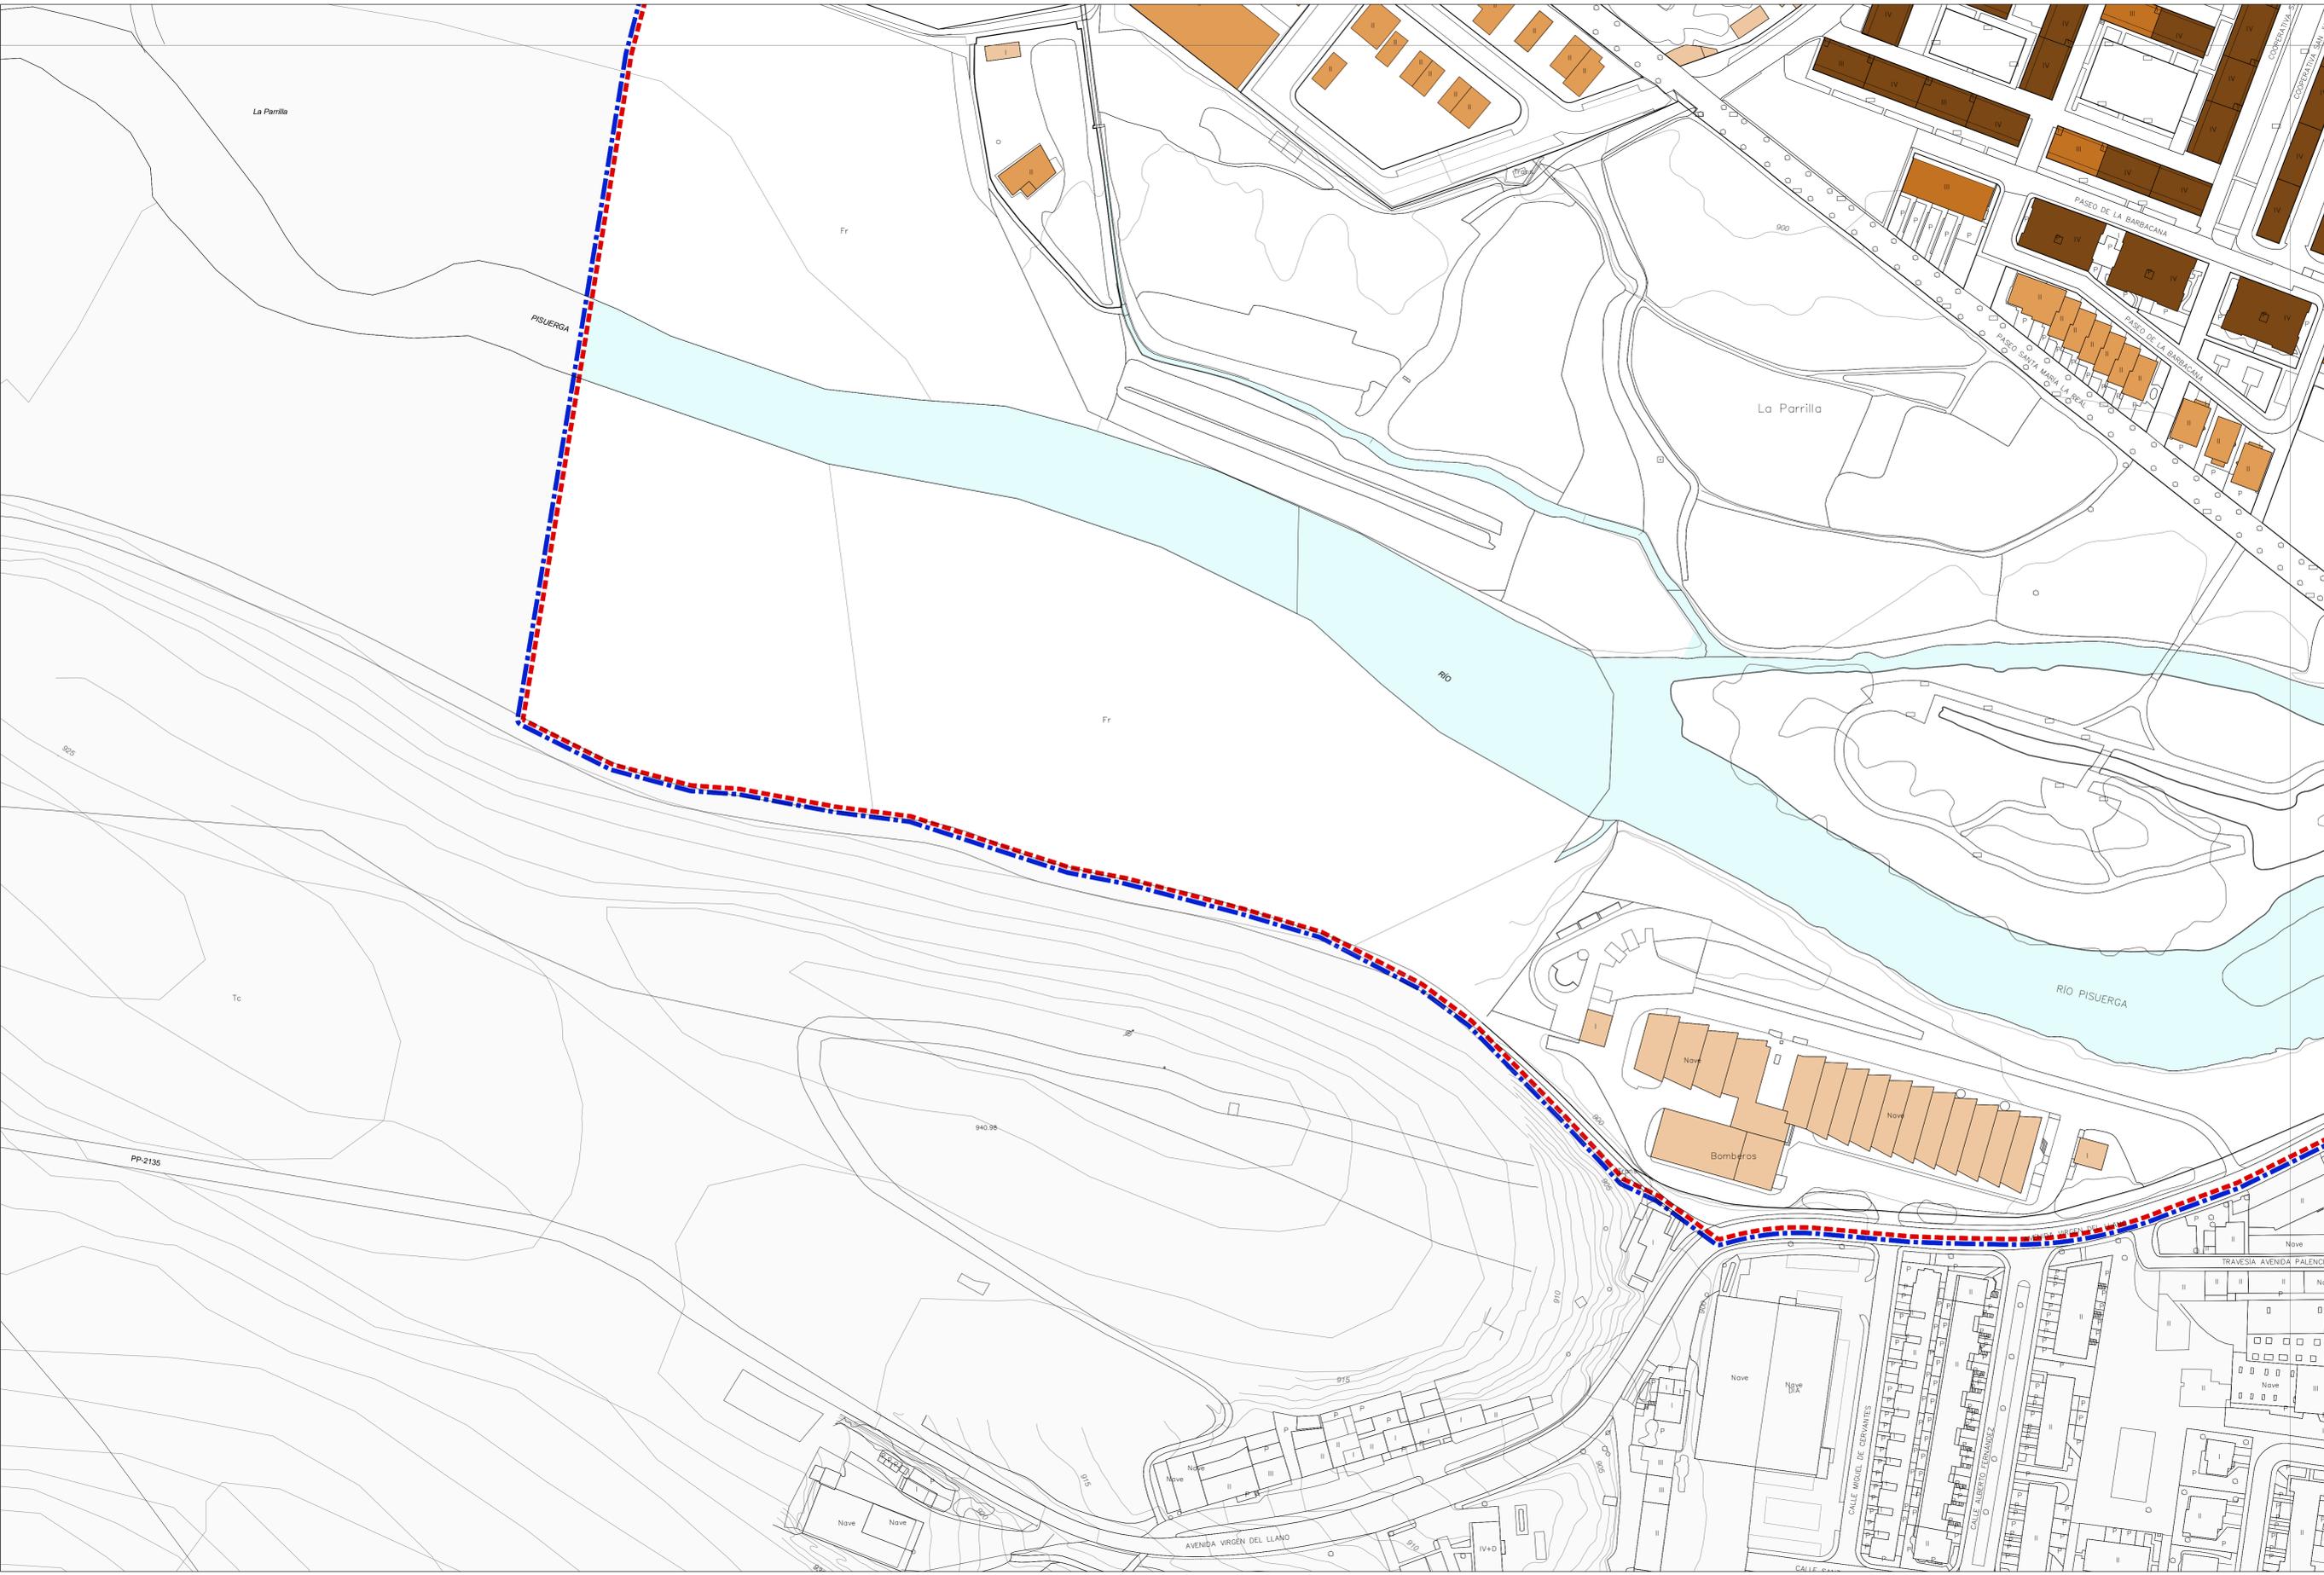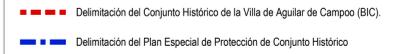

PLAN ESPECIAL DE PROTECCIÓN DE CONJUNTO HISTÓRICO Aguilar de Campoo (Palencia)

SEGUNDA INFORMACIÓN PÚBLICA  
Documentación Informativa: Planos de Información\_DI-PI

**PI-05.3**  
ENERO 2014 e: 1/1.000



Alturas de la Edificación

Promotor: Excmo. Ayuntamiento de Aguilar de Campoo  
Dirección Técnica: Rubén Fernández Rodríguez, arquitecto  
Equipo Redactor: Félix Álvarez Álvarez, arquitecto  
omicon mepro

**ALTURAS DE LA EDIFICACIÓN**



**OTRAS INDICACIONES**

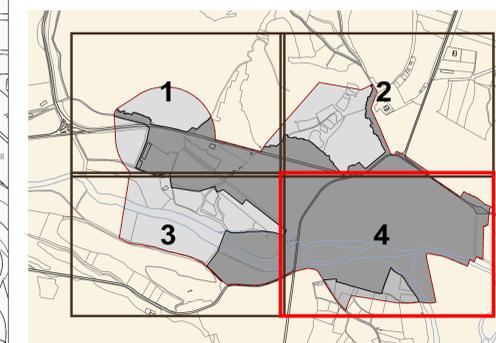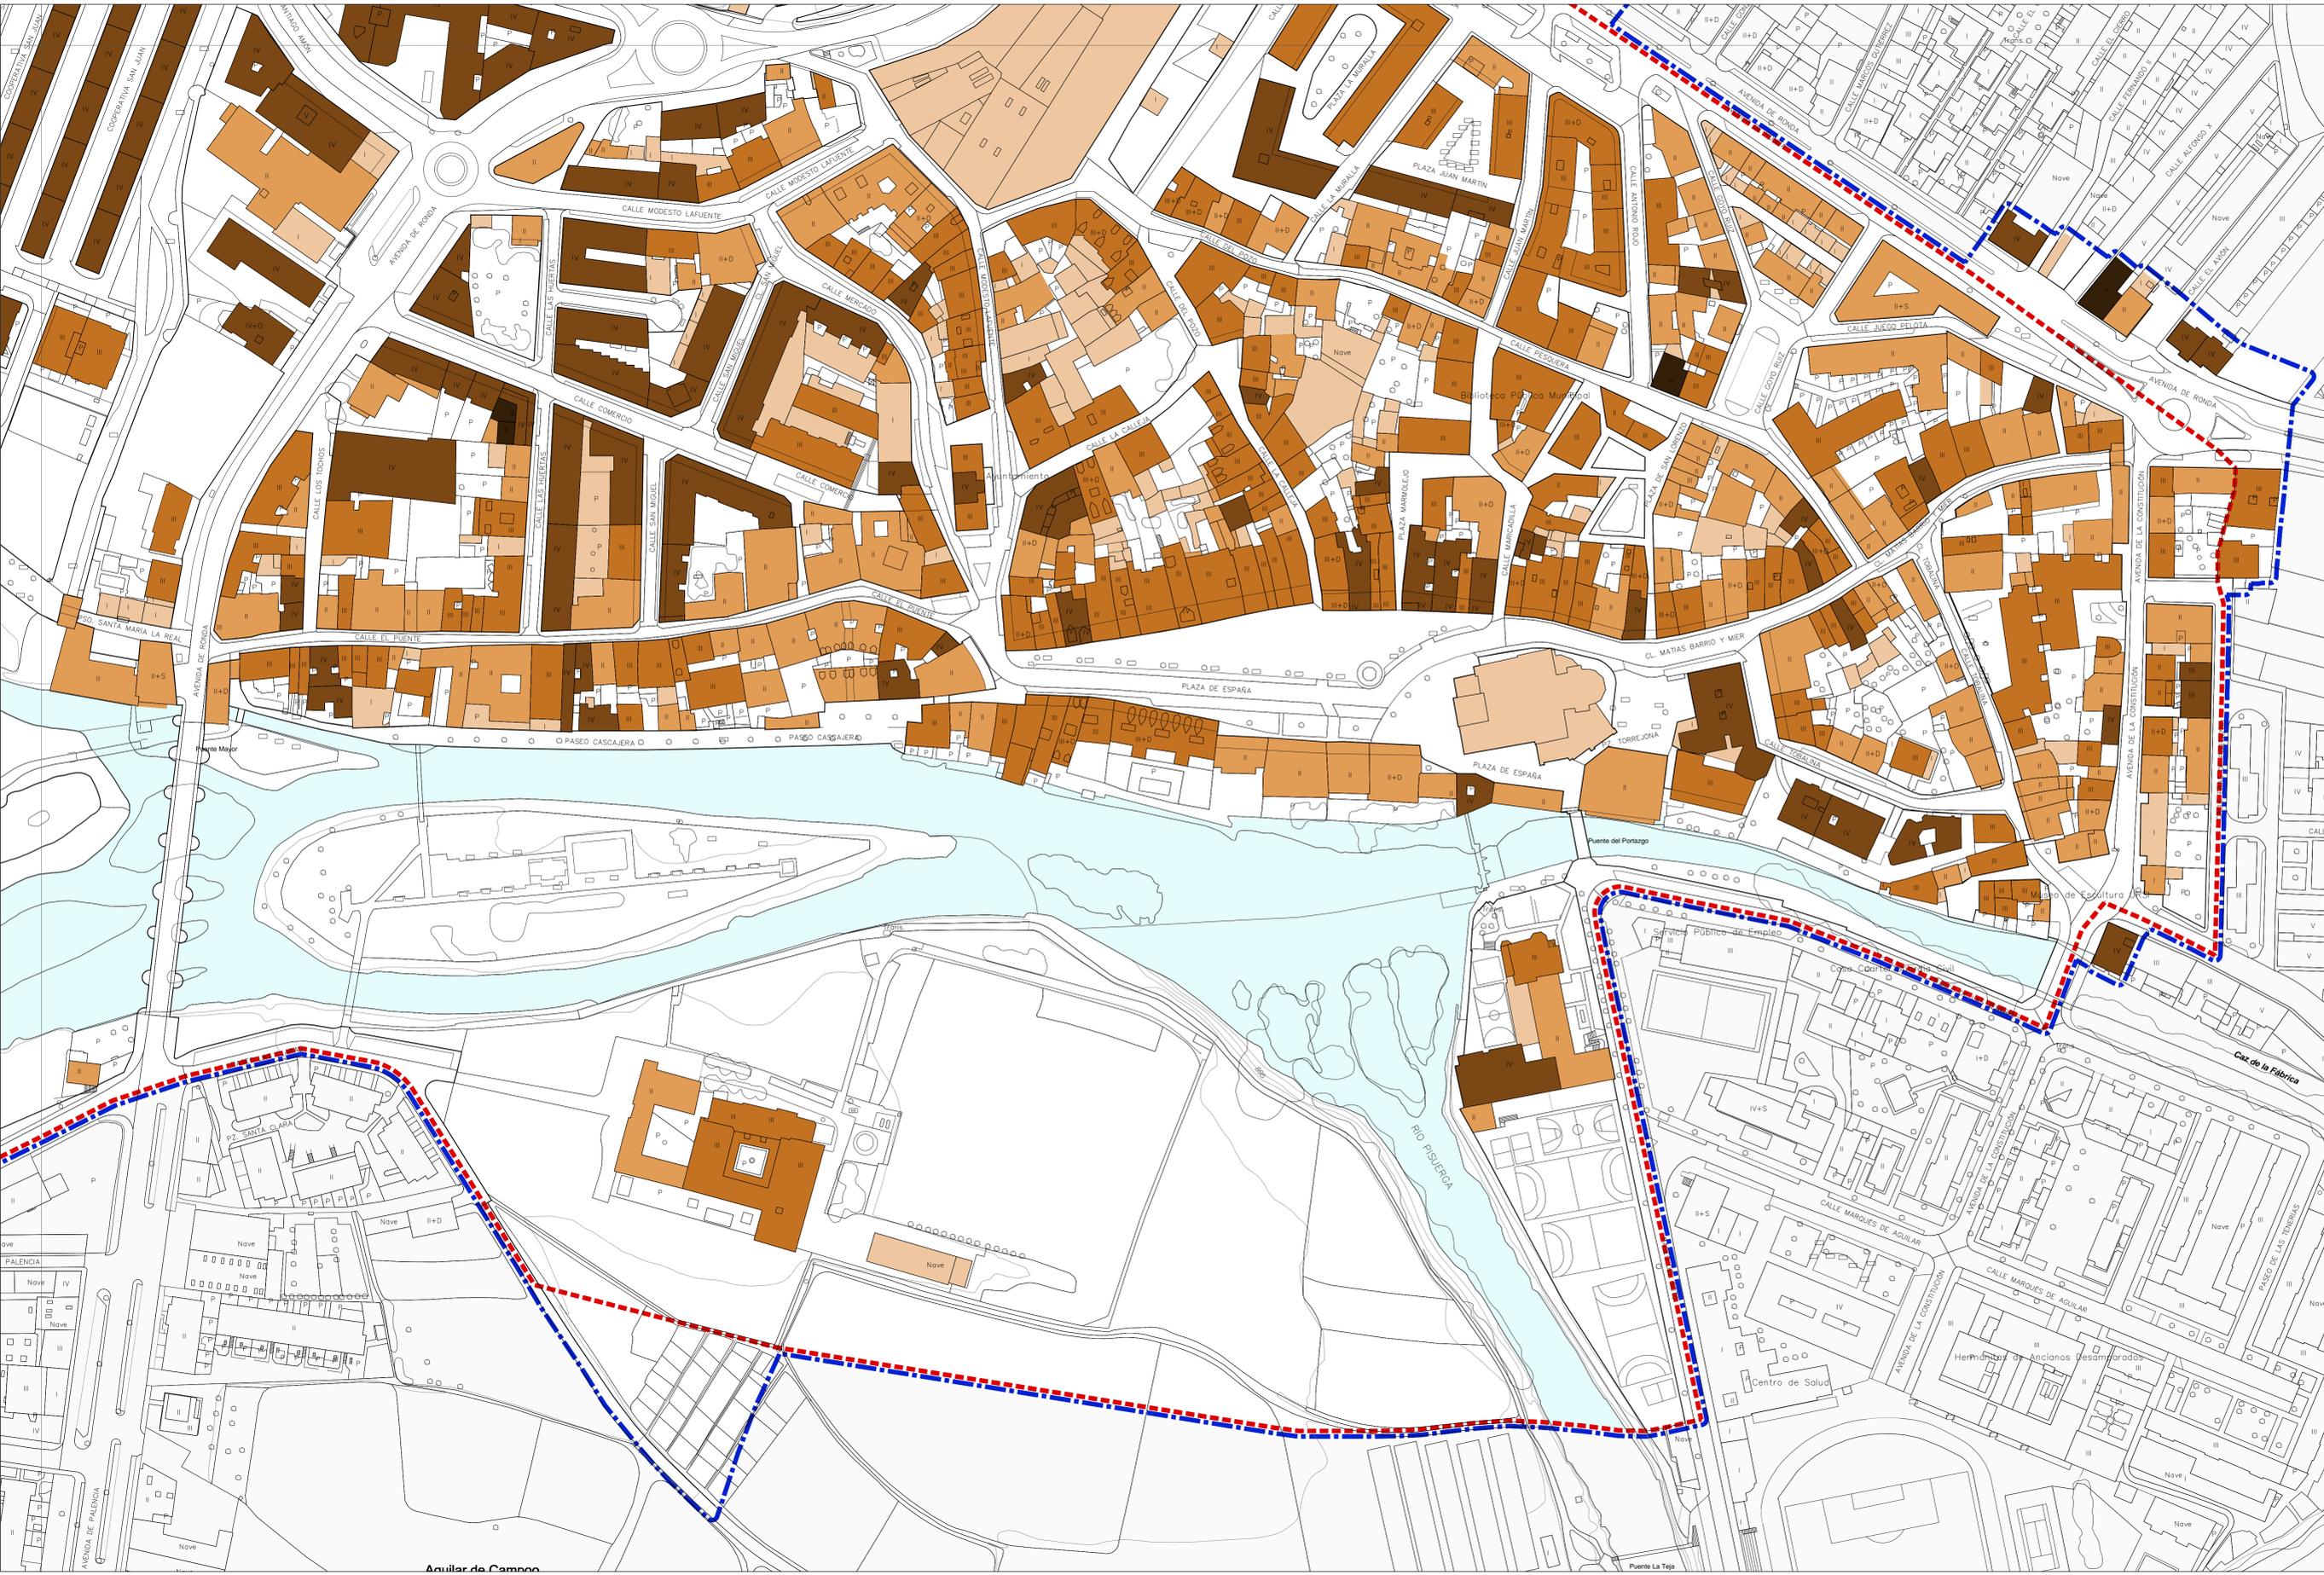

**PLAN ESPECIAL DE PROTECCIÓN DE CONJUNTO HISTÓRICO Aguilar de Campoo (Palencia)**

SEGUNDA INFORMACIÓN PÚBLICA  
 Documentación Informativa: Planos de Información\_DI-PI

**PI-05.4**  
 e: 1/1.000

ENERO 2014

**Alturas de la Edificación**



Promotor: Dirección Técnica: Equipo Redactor:

EDAD DE LA EDIFICACIÓN

- Menos de 5 años
- Entre 5 y 15 años
- Entre 16 y 50 años
- Más de 50 años

OTRAS INDICACIONES

- Delimitación del Conjunto Histórico de la Villa de Aguilar de Campoo (BIC).
- Delimitación del Plan Especial de Protección de Conjunto Histórico

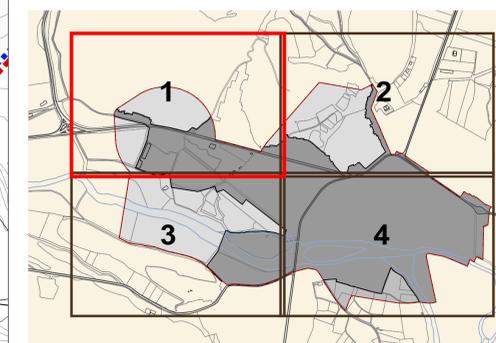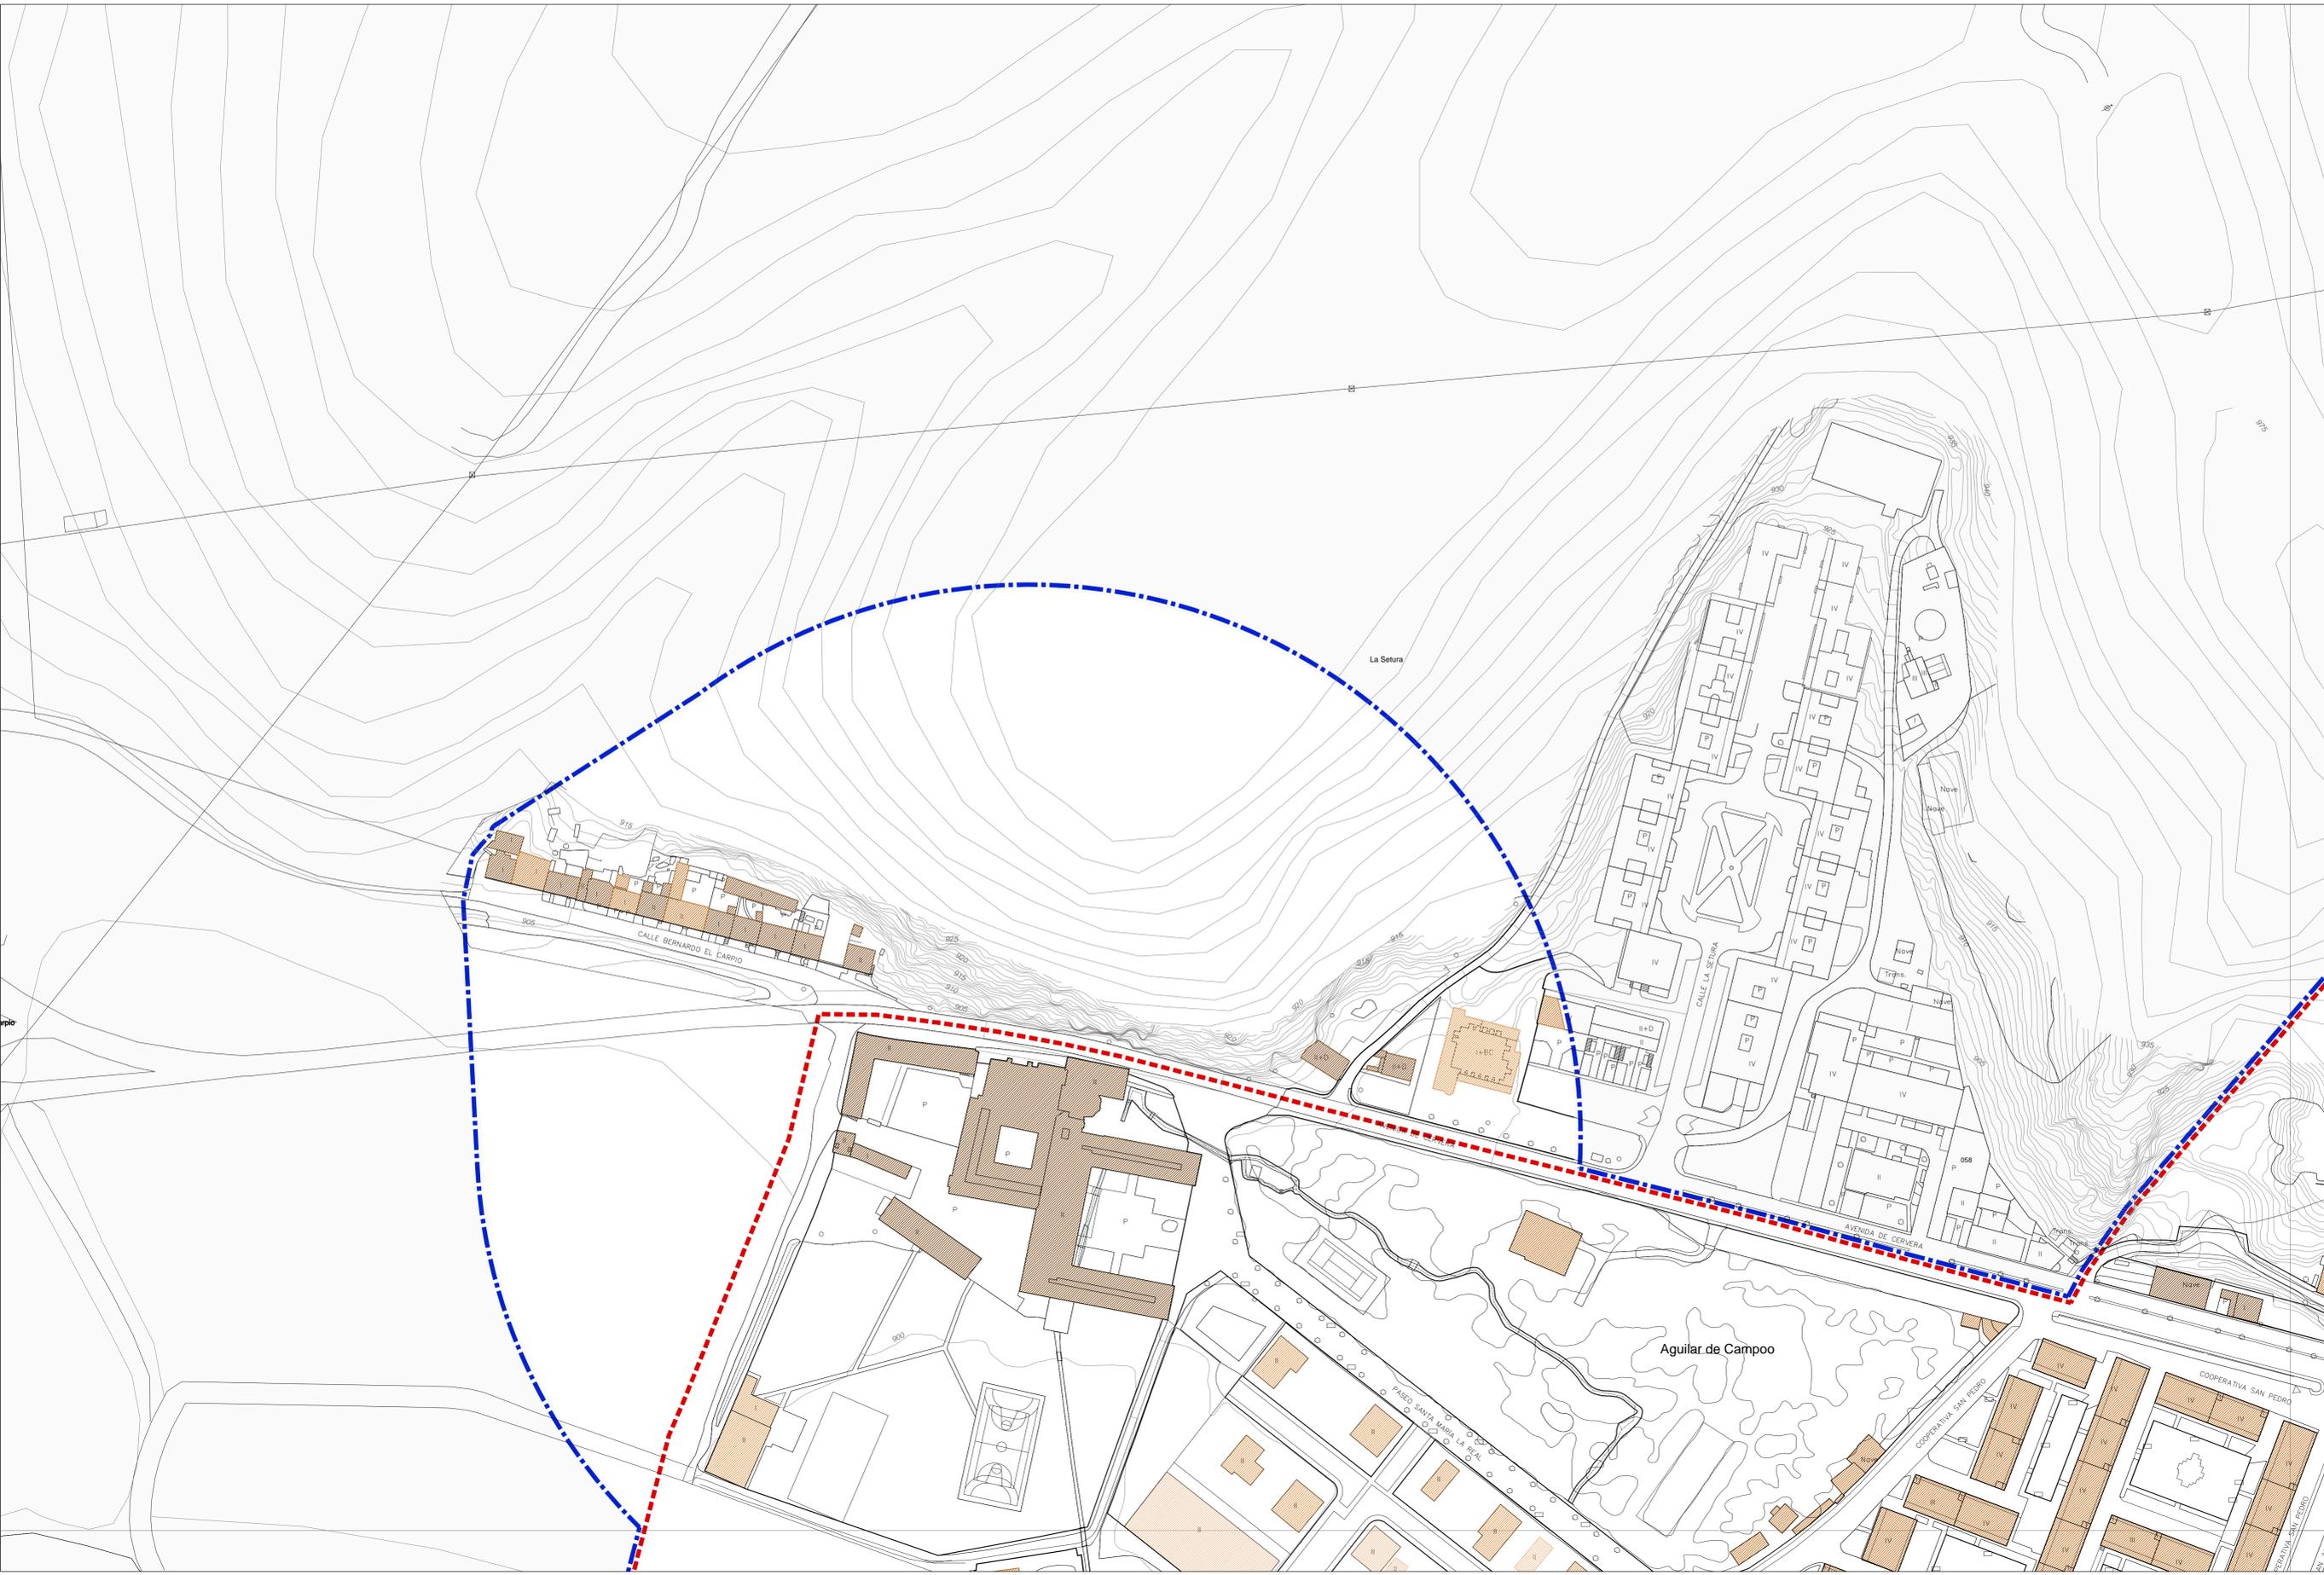

PLAN ESPECIAL DE PROTECCIÓN DE CONJUNTO HISTÓRICO Aguilar de Campoo (Palencia)

SEGUNDA INFORMACIÓN PÚBLICA  
Documentación Informativa: Planos de Información\_DI-PI

**PI-06.1**

ENERO 2014 e: 1/1.000

Edad de la Edificación



Promotor: Dirección Técnica: Equipo Redactor:

EDAD DE LA EDIFICACIÓN

- Menos de 5 años
- Entre 5 y 15 años
- Entre 16 y 50 años
- Más de 50 años

OTRAS INDICACIONES

- Delimitación del Conjunto Histórico de la Villa de Aguilar de Campo (BIC).
- Delimitación del Plan Especial de Protección de Conjunto Histórico

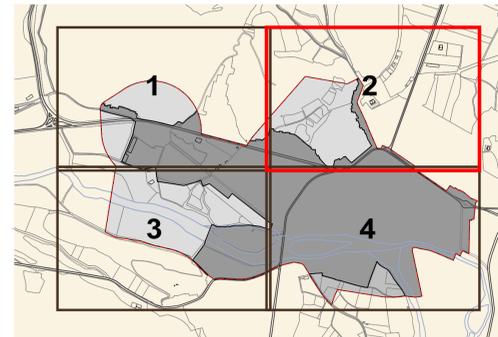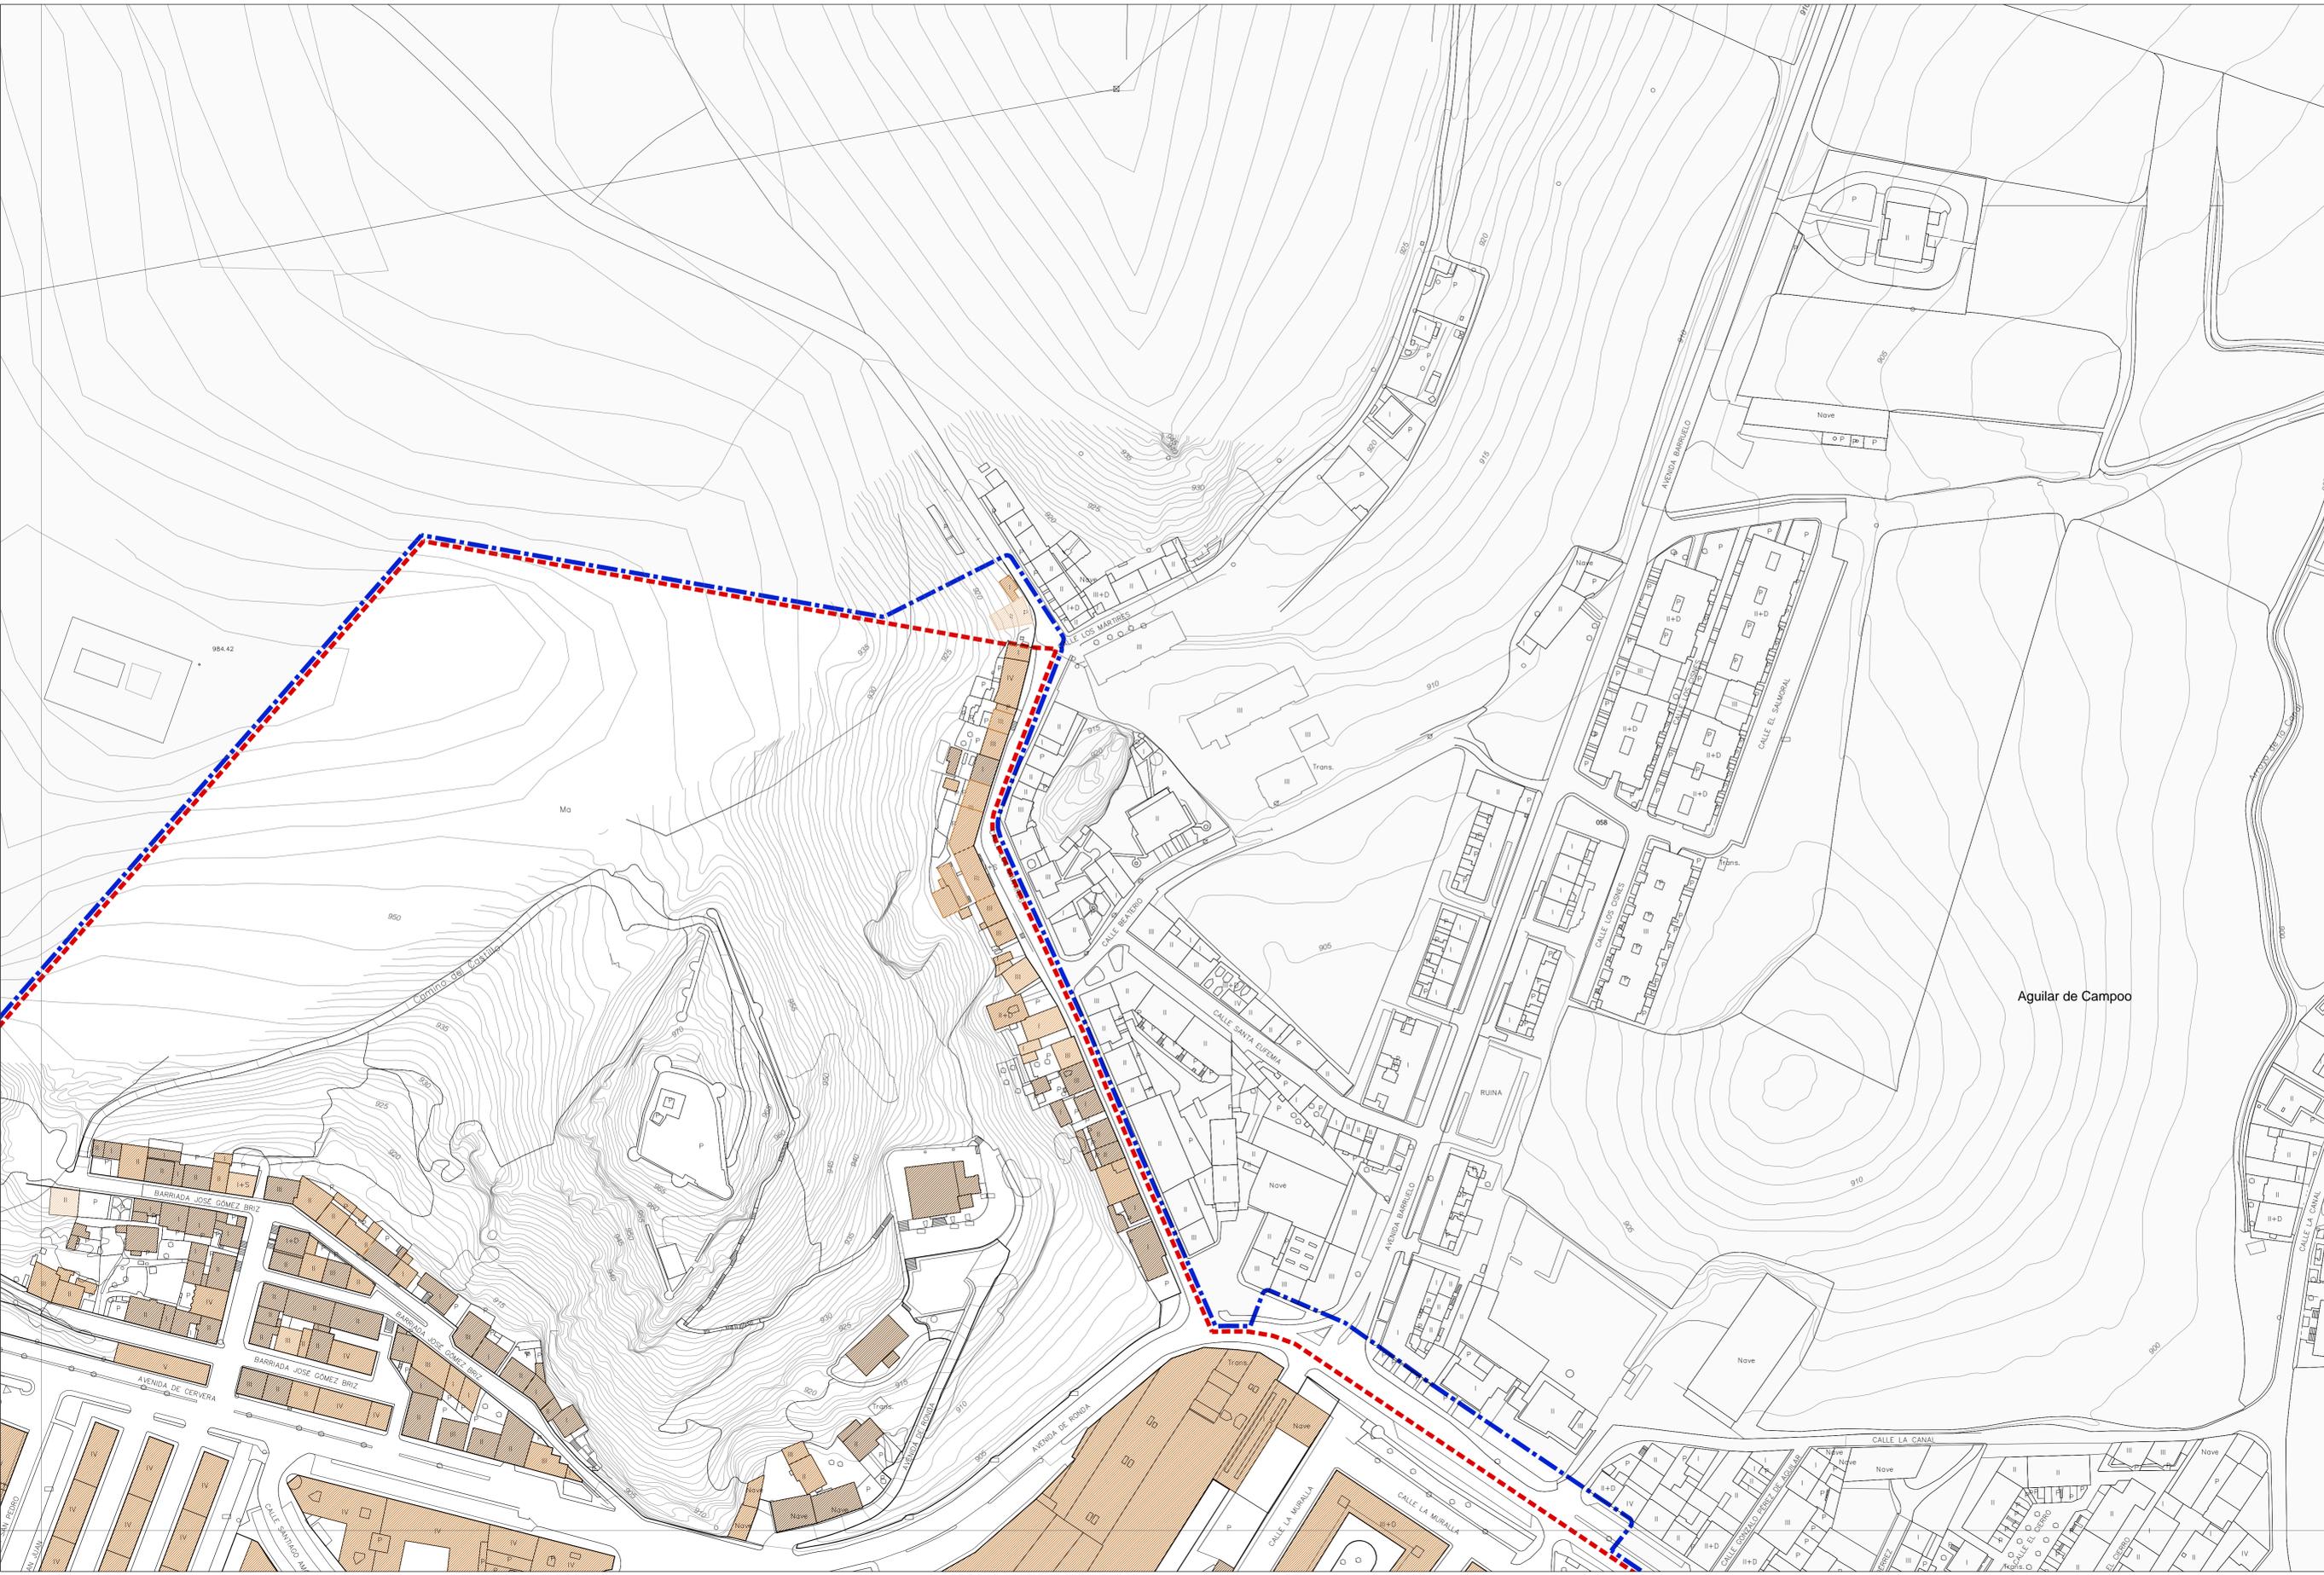

**PLAN ESPECIAL DE PROTECCIÓN DE CONJUNTO HISTÓRICO**  
**Aguilar de Campo (Palencia)**

SEGUNDA INFORMACIÓN PÚBLICA  
 Documentación Informativa: Planos de Información\_DI-PI

**PI-06.2**

ENERO 2014 e: 1/11.000

**Edad de la Edificación**

Promotor:

Dirección Técnica:

Rubén Fernández Rodríguez, arquitecto

Equipo Redactor:


Félix Álvarez Álvarez, arquitecto

**EDAD DE LA EDIFICACIÓN**

-  Menos de 5 años
-  Entre 5 y 15 años
-  Entre 16 y 50 años
-  Más de 50 años

**OTRAS INDICACIONES**

-  Delimitación del Conjunto Histórico de la Villa de Aguilar de Campoo (BIC).
-  Delimitación del Plan Especial de Protección de Conjunto Histórico

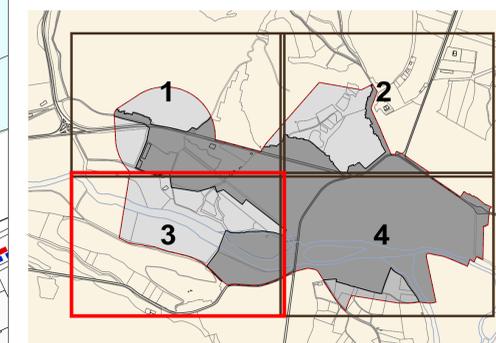

**PLAN ESPECIAL DE PROTECCIÓN DE CONJUNTO HISTÓRICO Aguilar de Campoo (Palencia)**


**SEGUNDA INFORMACIÓN PÚBLICA**  
 Documentación Informativa: Planos de Información\_DI-PI

**PI-06.3**

ENERO 2014 e: 1/1.000

**Edad de la Edificación**

Promotor:  Dirección Técnica:  Equipo Redactor:  

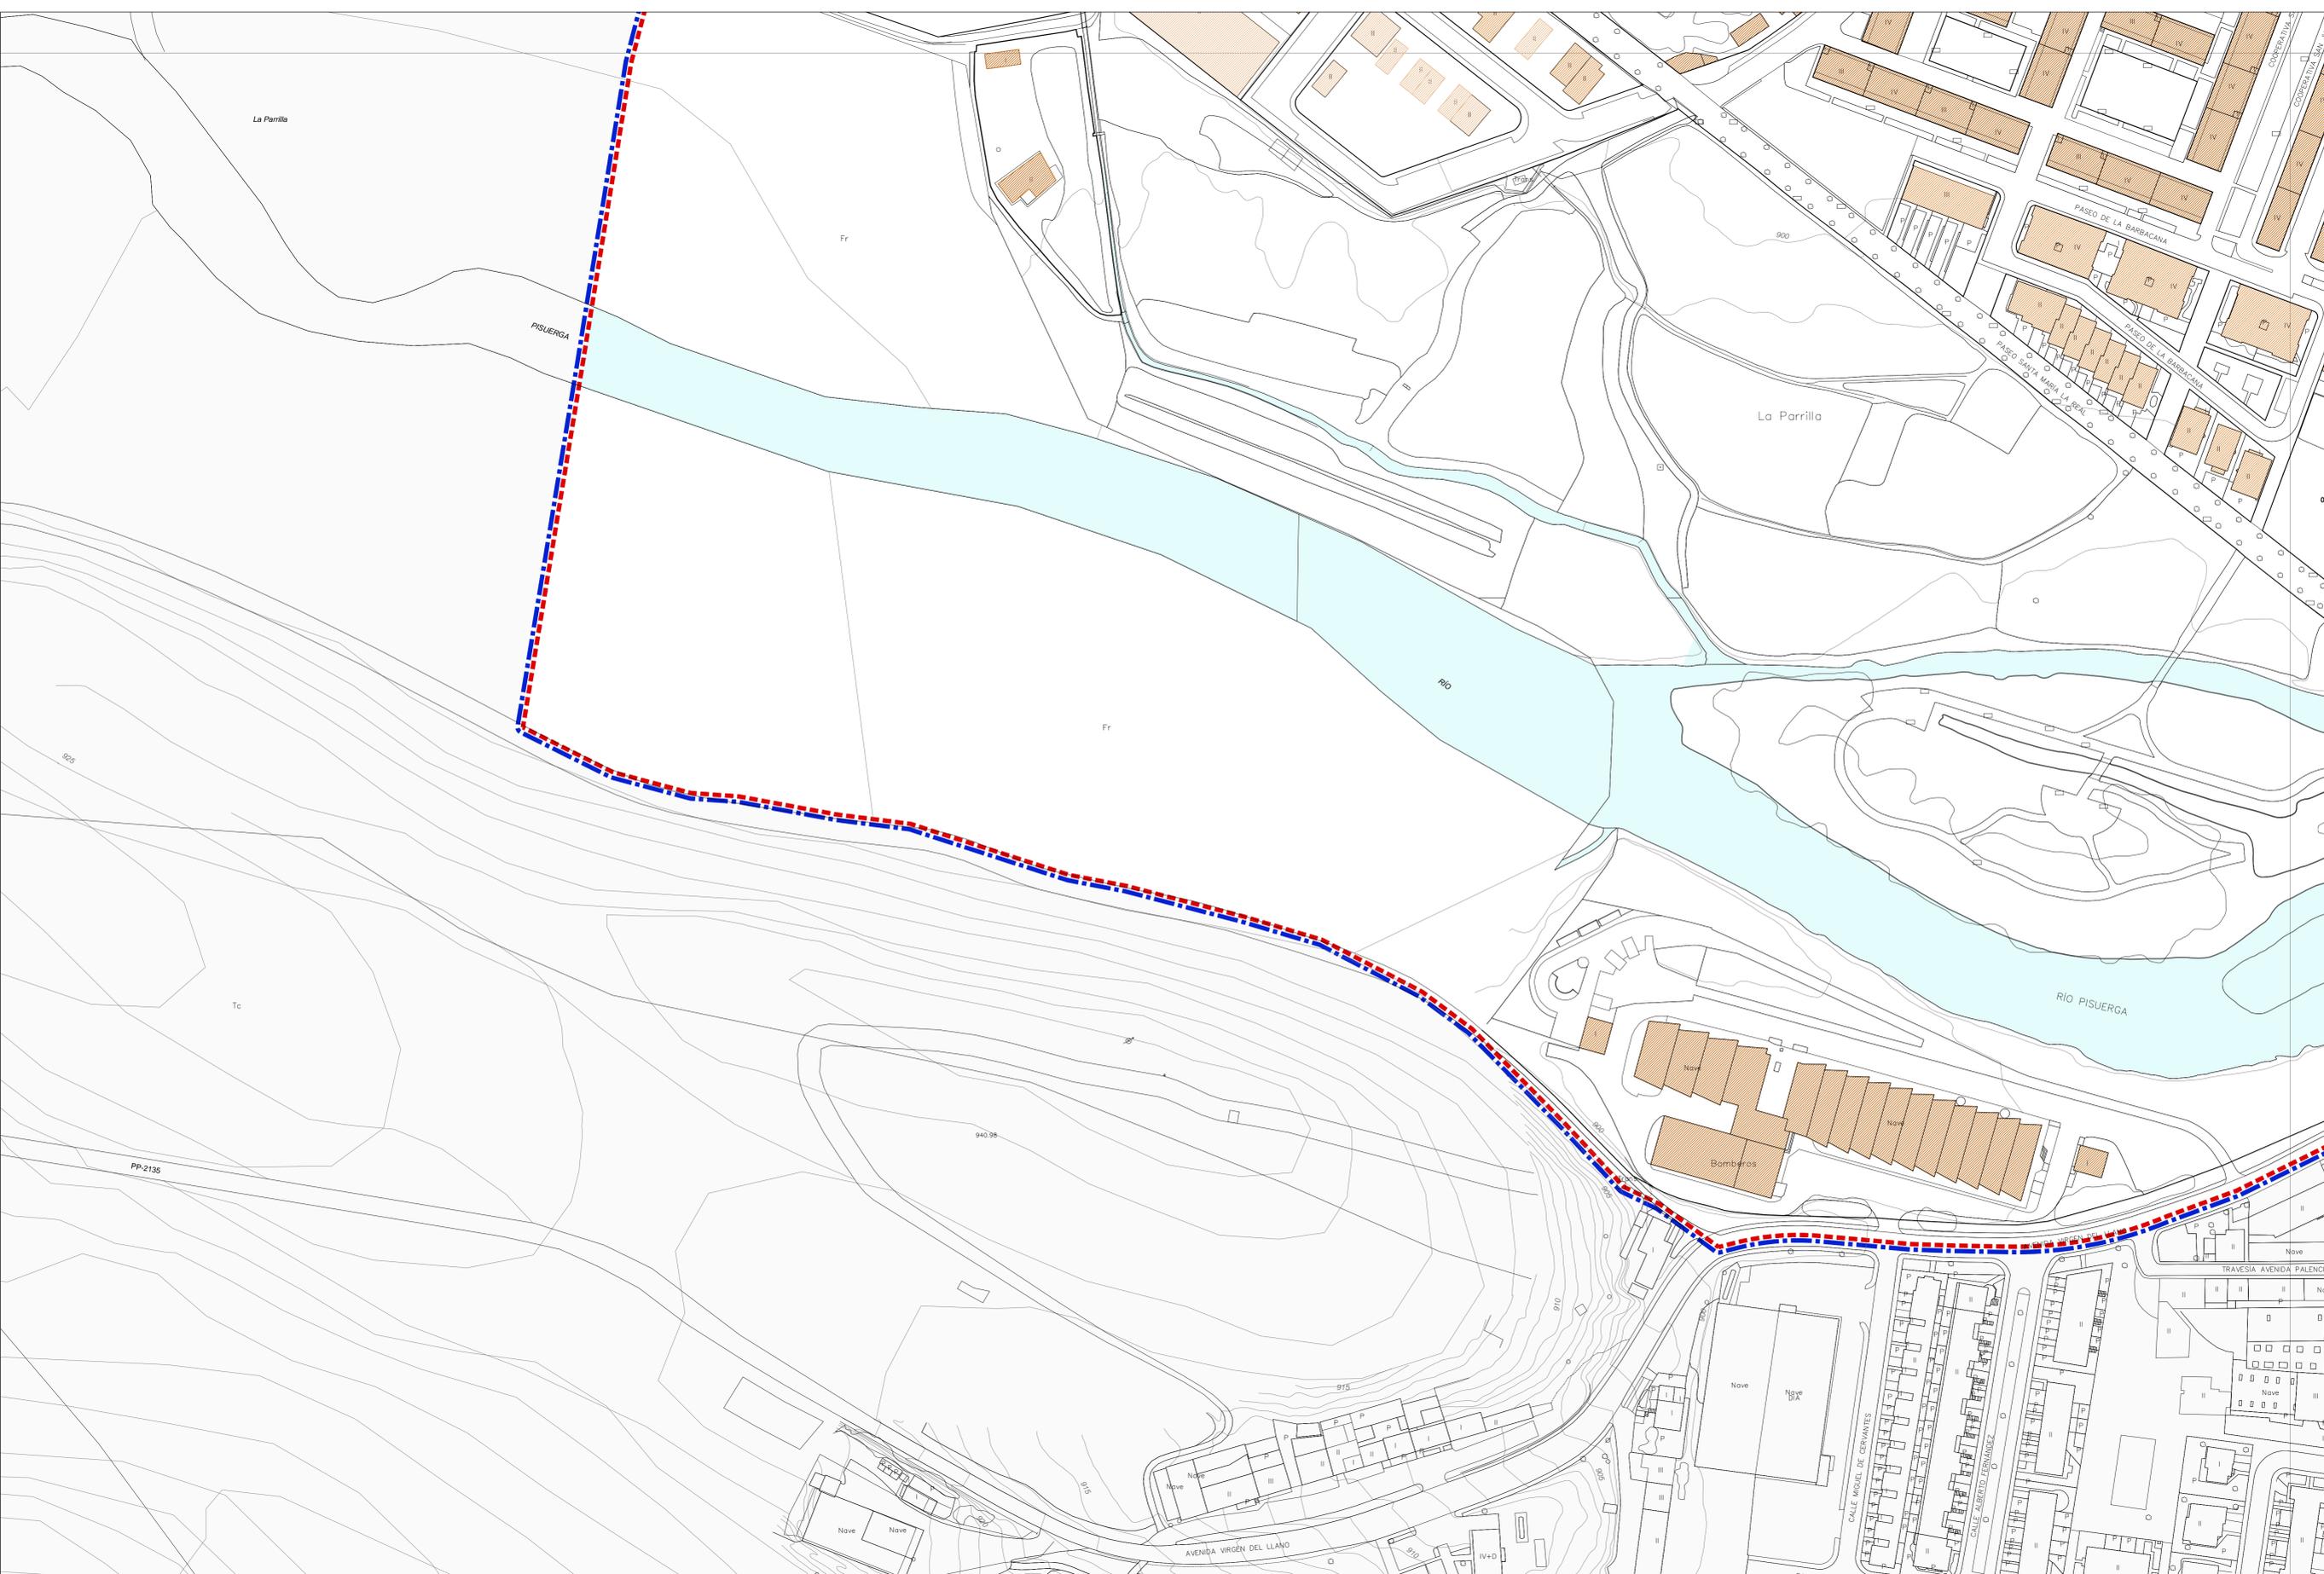


**EDAD DE LA EDIFICACIÓN**

- Menos de 5 años
- Entre 5 y 15 años
- Entre 16 y 50 años
- Más de 50 años

**OTRAS INDICACIONES**

- Delimitación del Conjunto Histórico de la Villa de Aguilar de Campoo (BIC).
- Delimitación del Plan Especial de Protección de Conjunto Histórico

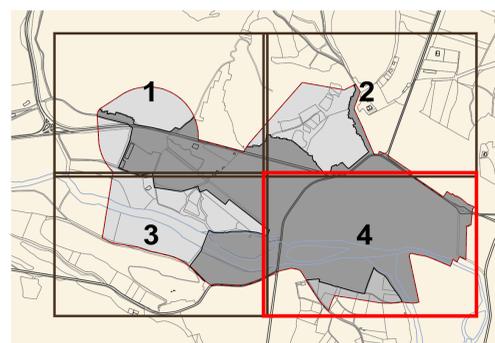

**PLAN ESPECIAL DE PROTECCIÓN DE CONJUNTO HISTÓRICO**  
**Aguilar de Campoo (Palencia)**

**SEGUNDA INFORMACIÓN PÚBLICA**  
 Documentación Informativa: Planos de Información\_DI-PI

**PI-06.4**

ENERO 2014 e: 1/1.000

---

**Edad de la Edificación**

Promotor: Dirección Técnica: Equipo Redactor:

