


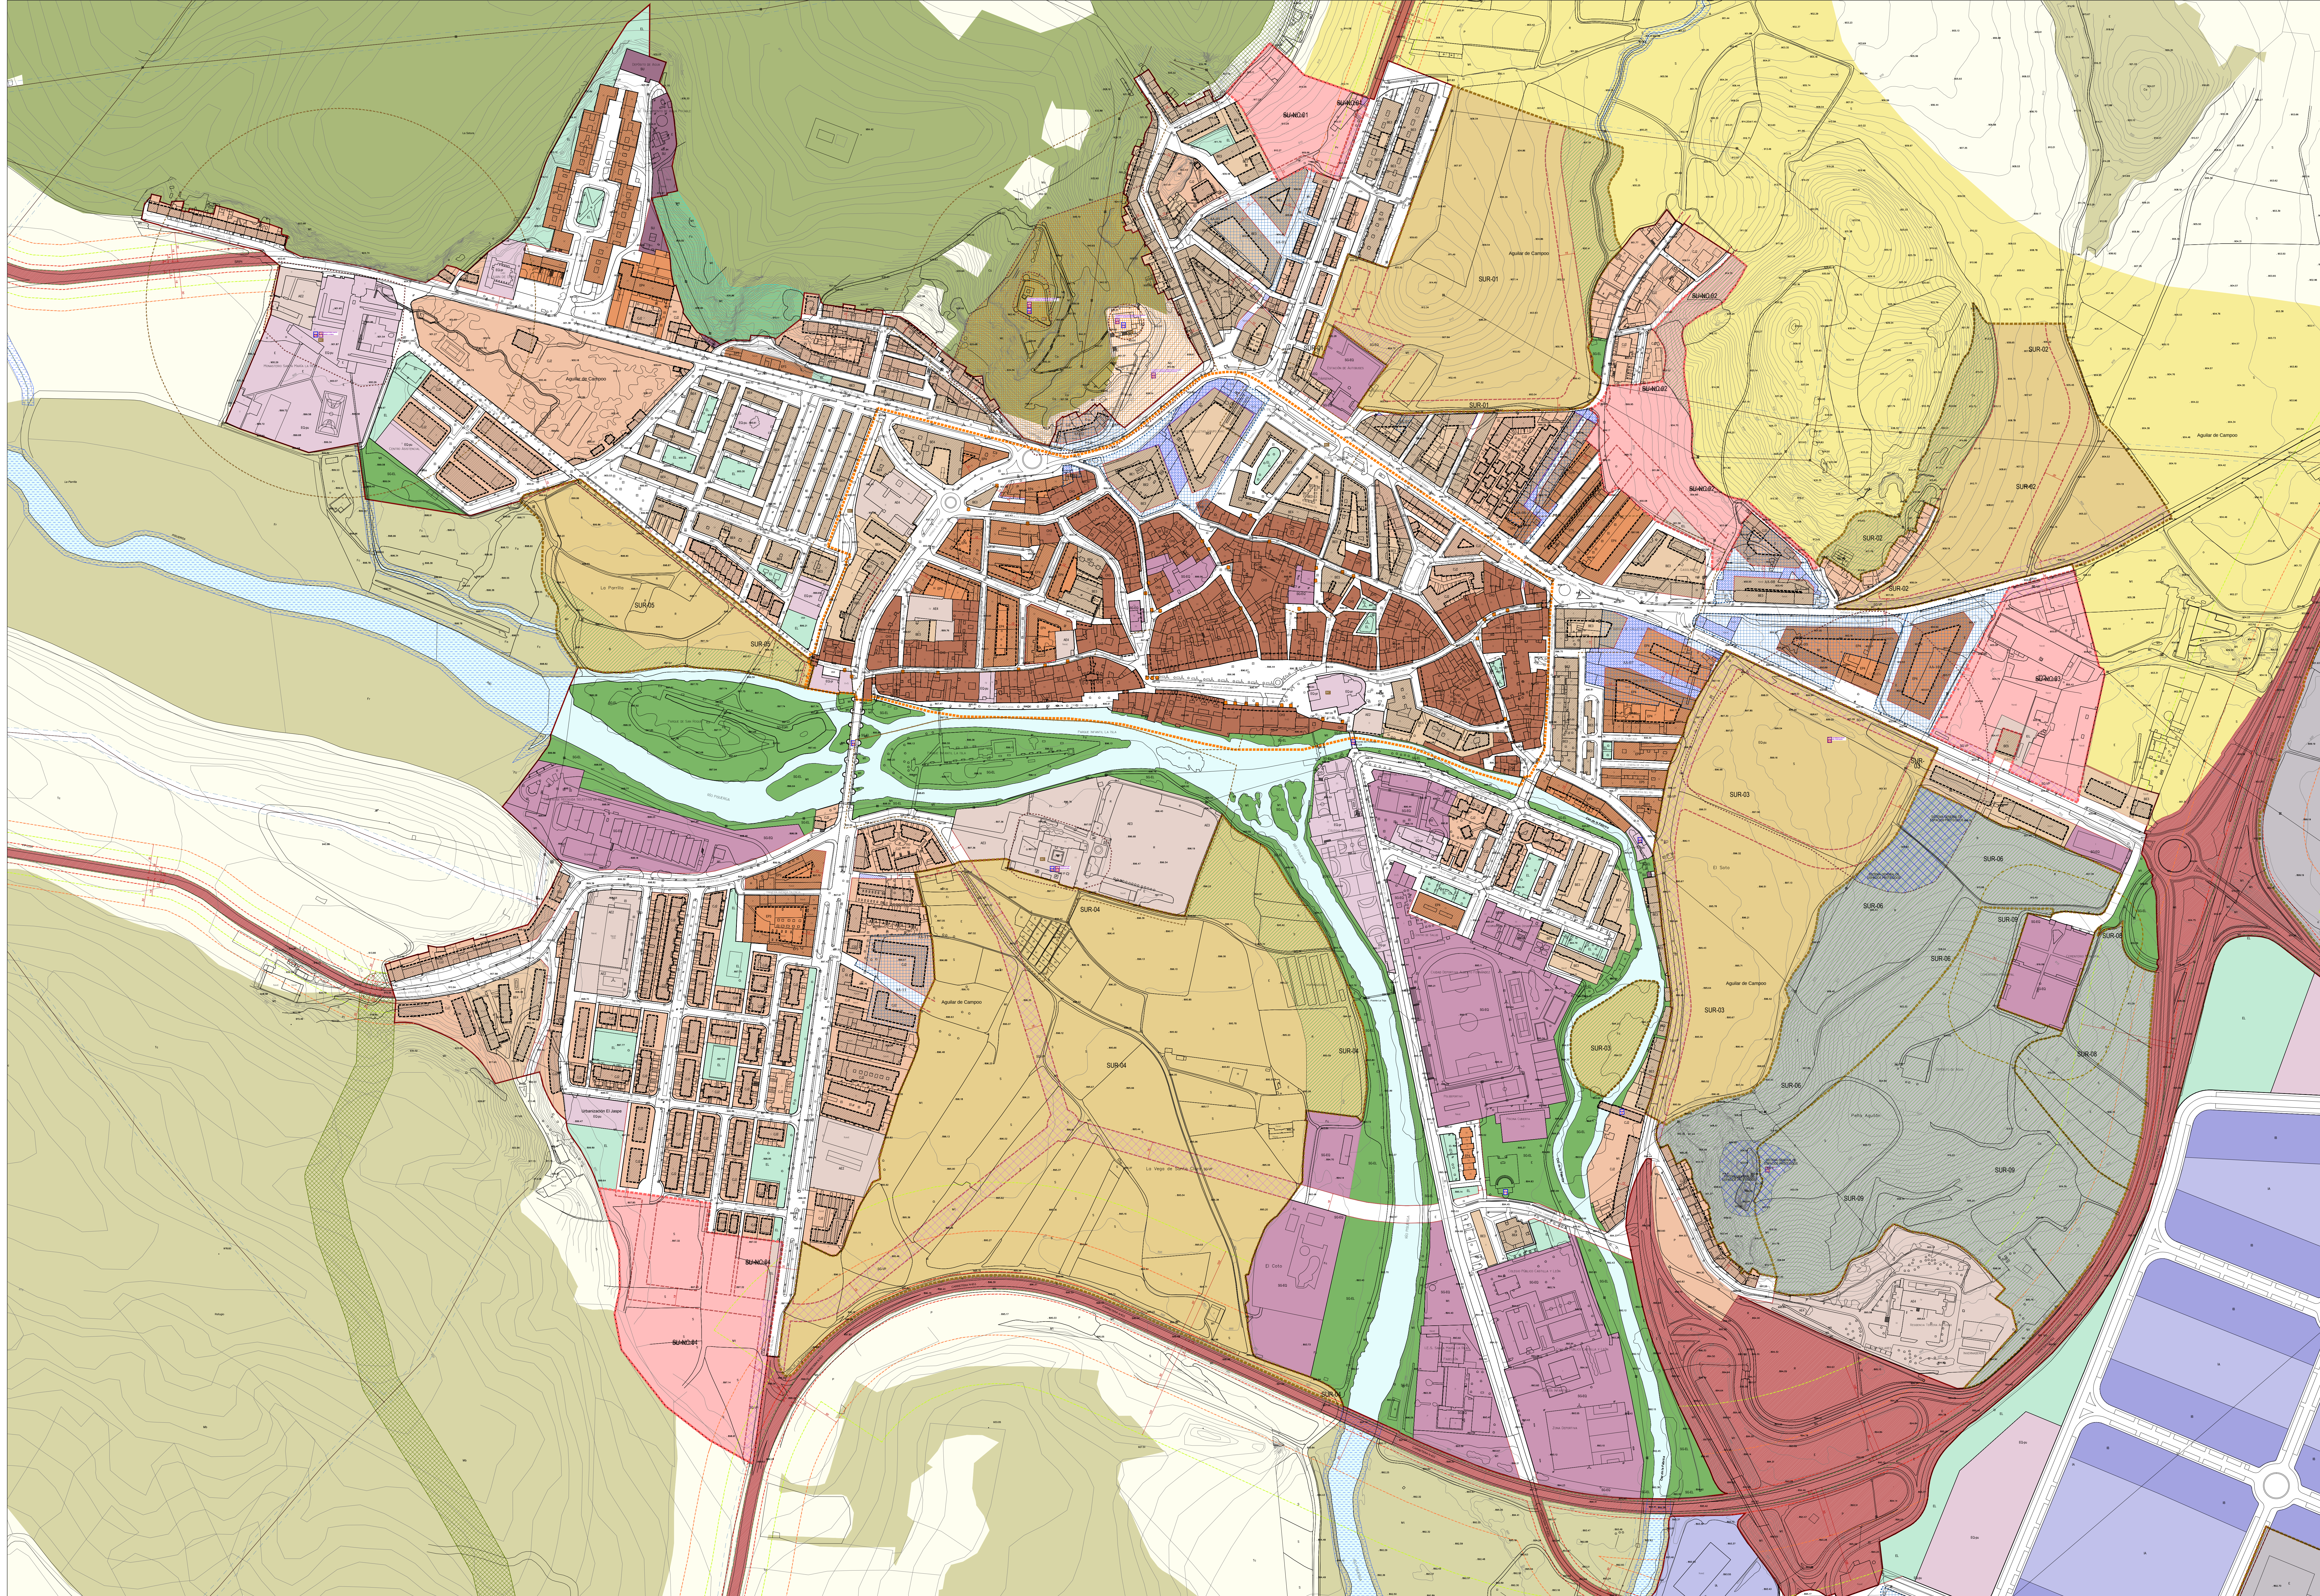

CLASIFICACIÓN DEL SUELO URBANO

SUELO URBANO

- SU Límite del Suelo Urbano
- SU-NC Suelo Urbano no Consolidado
- EP3 -Altura Máxima Ordenanza

AA

Ámbito de Actuación Anizada

Fuente de Ordenación

Escala de Movimiento de la Edificación

— Alineación Prevista

— Alineación Existente

- - - - - Paseo / Soportal Existente

- - - - - Paseo / Soportal Previsto

ORDENANZAS EN SUELO URBANO CONSOLIDADO

CH Casco Histórico	EP Edificación Perimetral	IB Industria tipo B
NR Núcleo Rural	BE Bloque Exento	EL Espacio Libre Público
ER Extensión Rural	AE Actividades Económicas	SU Servicios Urbanos
CJ Ciudad Justa	IA Industria tipo A	EQ Equipamiento — p ₁ público p ₂ privado

SUELO URBANIZABLE

SUR-R Residencial

SUR-I Industrial

- - - - - Vías Estructurantes

SUELO RÚSTICO

S.R. Común

S.R. de Asentamiento Tradicional

S.R. con Protección Agropecuaria

S.R. de Entorno Urbano

S.R. con Protección Cultural

S.R. con Protección Especial

SUELO RÚSTICO CON PROTECCIÓN NATURAL

SRPNA Valores Ambientales	SRPNCN Espacios Naturales	SRPVP — Vías Pecuaras
SRPMP Montes de Utilidad Pública	SRPNCN Canchales y Yebenes	

SUELO RÚSTICO CON PROTECCIÓN DE INFRAESTRUCTURAS

SRPI Carreteras

SRPI Líneas Eléctricas

SRPI Ferrocarril

SISTEMAS GENERALES

SUELO URBANO

- SG-EL SSGG de Espacios Libres
- SG-EQ SSGG de Equipamientos

SUELO URBANO CONSOLIDADO Y URBANIZABLE

- SG-EL SSGG de Espacios Libres
- SG-EQ SSGG de Equipamientos

- SG-VP SSGG de Vías Públicas
- SG-EP SSGG de E. Protegidos

OTRAS DELIMITACIONES

CATÁLOGO

Identificador de BIC y entorno de protección

Escudos

Plan Especial de Protección de Conjunto Histórico

Nivel de Protección

P1

P2

P3

P4

Identificador de la Ficha del Catálogo

Delimitación de yacimientos en Suelo Urbano

Nivel de Protección Arqueológica

Identificador de la Ficha de Yacimiento Arqueológico

CARRETERAS Y FERROCARRIL

Límite de Dominio Público

Límite de Servidumbre

Límite de Edificación

Límite de Alineación

Límite de Protección

RED NATURA 2000

Parque Natural de Fuentes Carrionas y Fuente Cobre-Montaña Palentina (L.I.C. / Z.E.P.A. código 94400011)

Exposco Natural de Las Tuercas

OTROS

Límite de Término Municipal

Límite de Edificación Cementerios