

PLAN ESPECIAL DE PROTECCIÓN DEL CONJUNTO HISTÓRICO DE LA VILLA DE AGUILAR DE CAMPOO (PALENCIA)

APROBACIÓN INICIAL

MARZO 2013

DN-PO

Documentación Normativa

PLANOS

Promotor:



Excmo. Ayuntamiento
de Aguilar de Campoo

Empresa Redactora:



omicron
amepro




Aprobación Inicial

PO-01

e: 1/1.000

Promotor: Excmo. Ayuntamiento de Madrid
 Dirección Técnica: Rubén Fernández
 Equipo Redactor: Félix Álvarez
 omicron gamepro

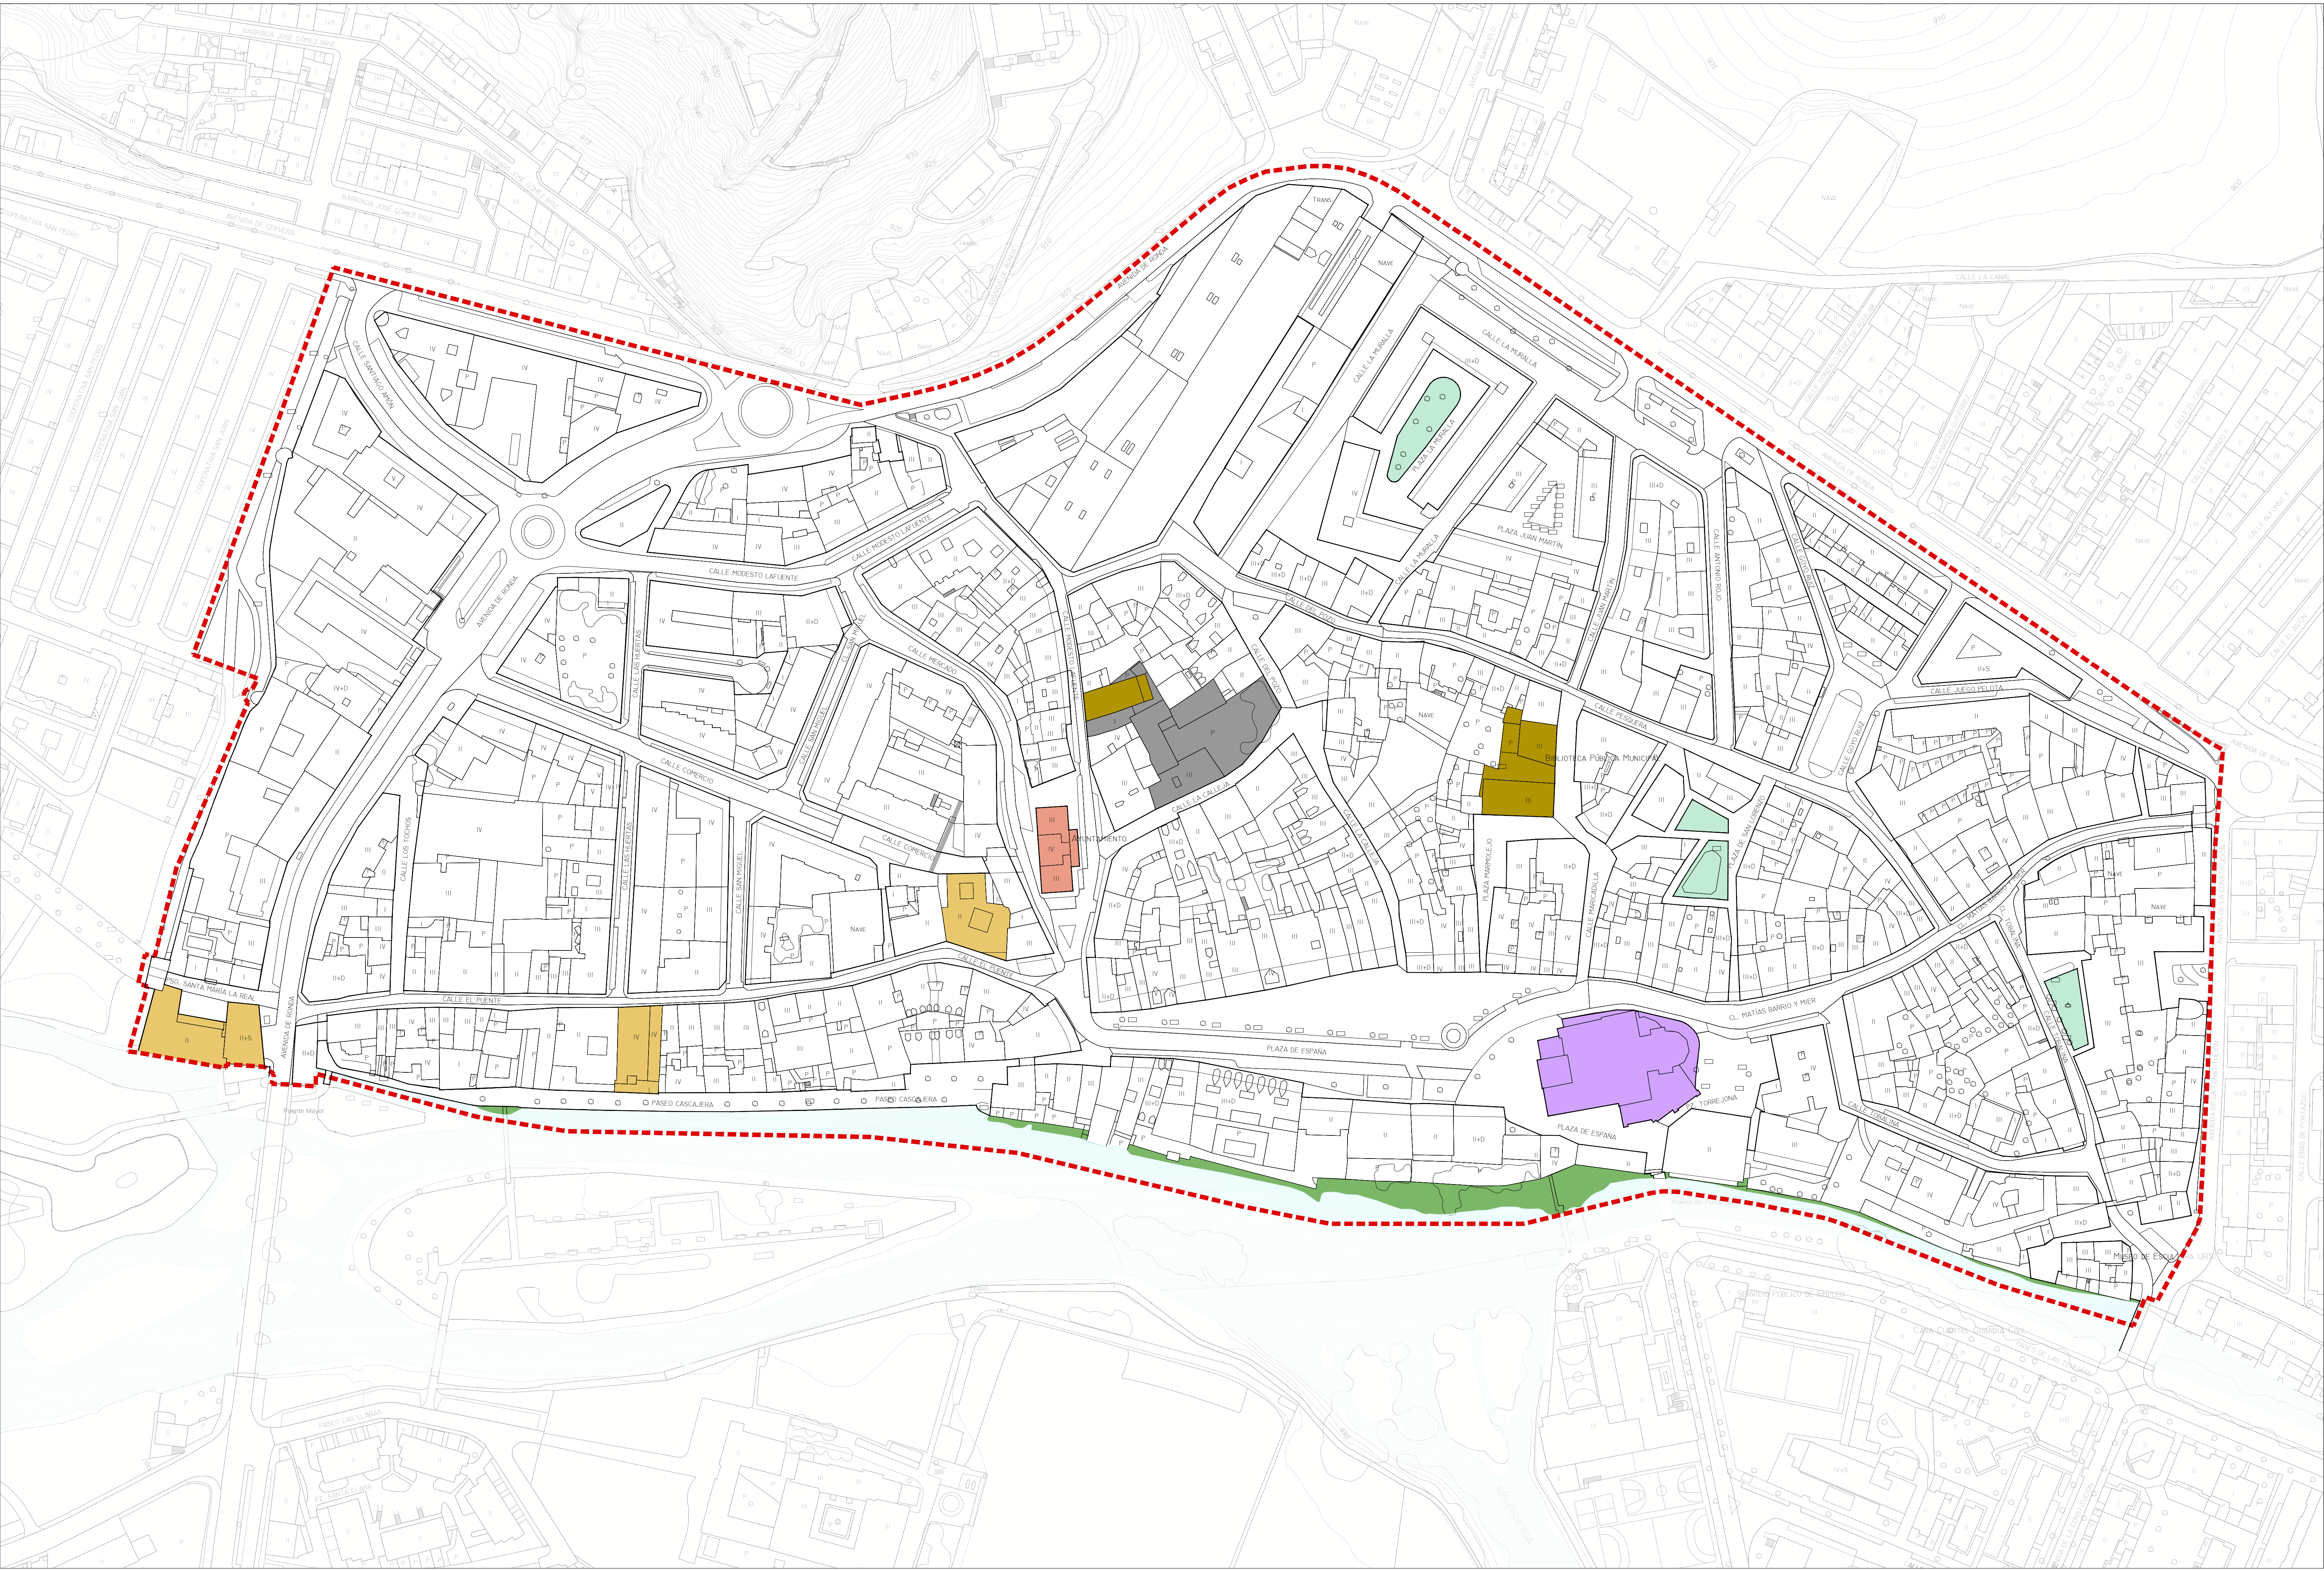

ESPACIOS LIBRES Y EQUIPAMENTOS

SISTEMAS GENERALES

ESPACIOS LIBRES

- Espacios Libres

EQUIPAMENTOS

- Socioculturales
- Administrativos
- Sin uso

SISTEMAS LOCALES

ESPACIOS LIBRES

- Espacios Libres

EQUIPAMENTOS

- Socioculturales
- Religiosos

OTRAS INDICACIONES

- Delimitación Plan Especial de Protección de Conjunto Histórico



PLAN ESPECIAL DE PROTECCIÓN
DE CONJUNTO HISTÓRICO
Aguilar de Campoo (Palencia)

APROBACIÓN INICIAL


Documentación Normativa: **Planos de Ordenación _DN-PO**

PO-02


MARZO 2013 e: 1/1.000

Dotaciones Urbanísticas
Aguilar de Campoo

Promotor:  Excmo. Ayuntamiento de Aguilar de Campoo

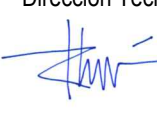Dirección Técnica:  Rubén Fernández Rodríguez, arquitecto

Equipo Redactor:  Félix Álvarez Álvarez, arquitecto  omicron campo

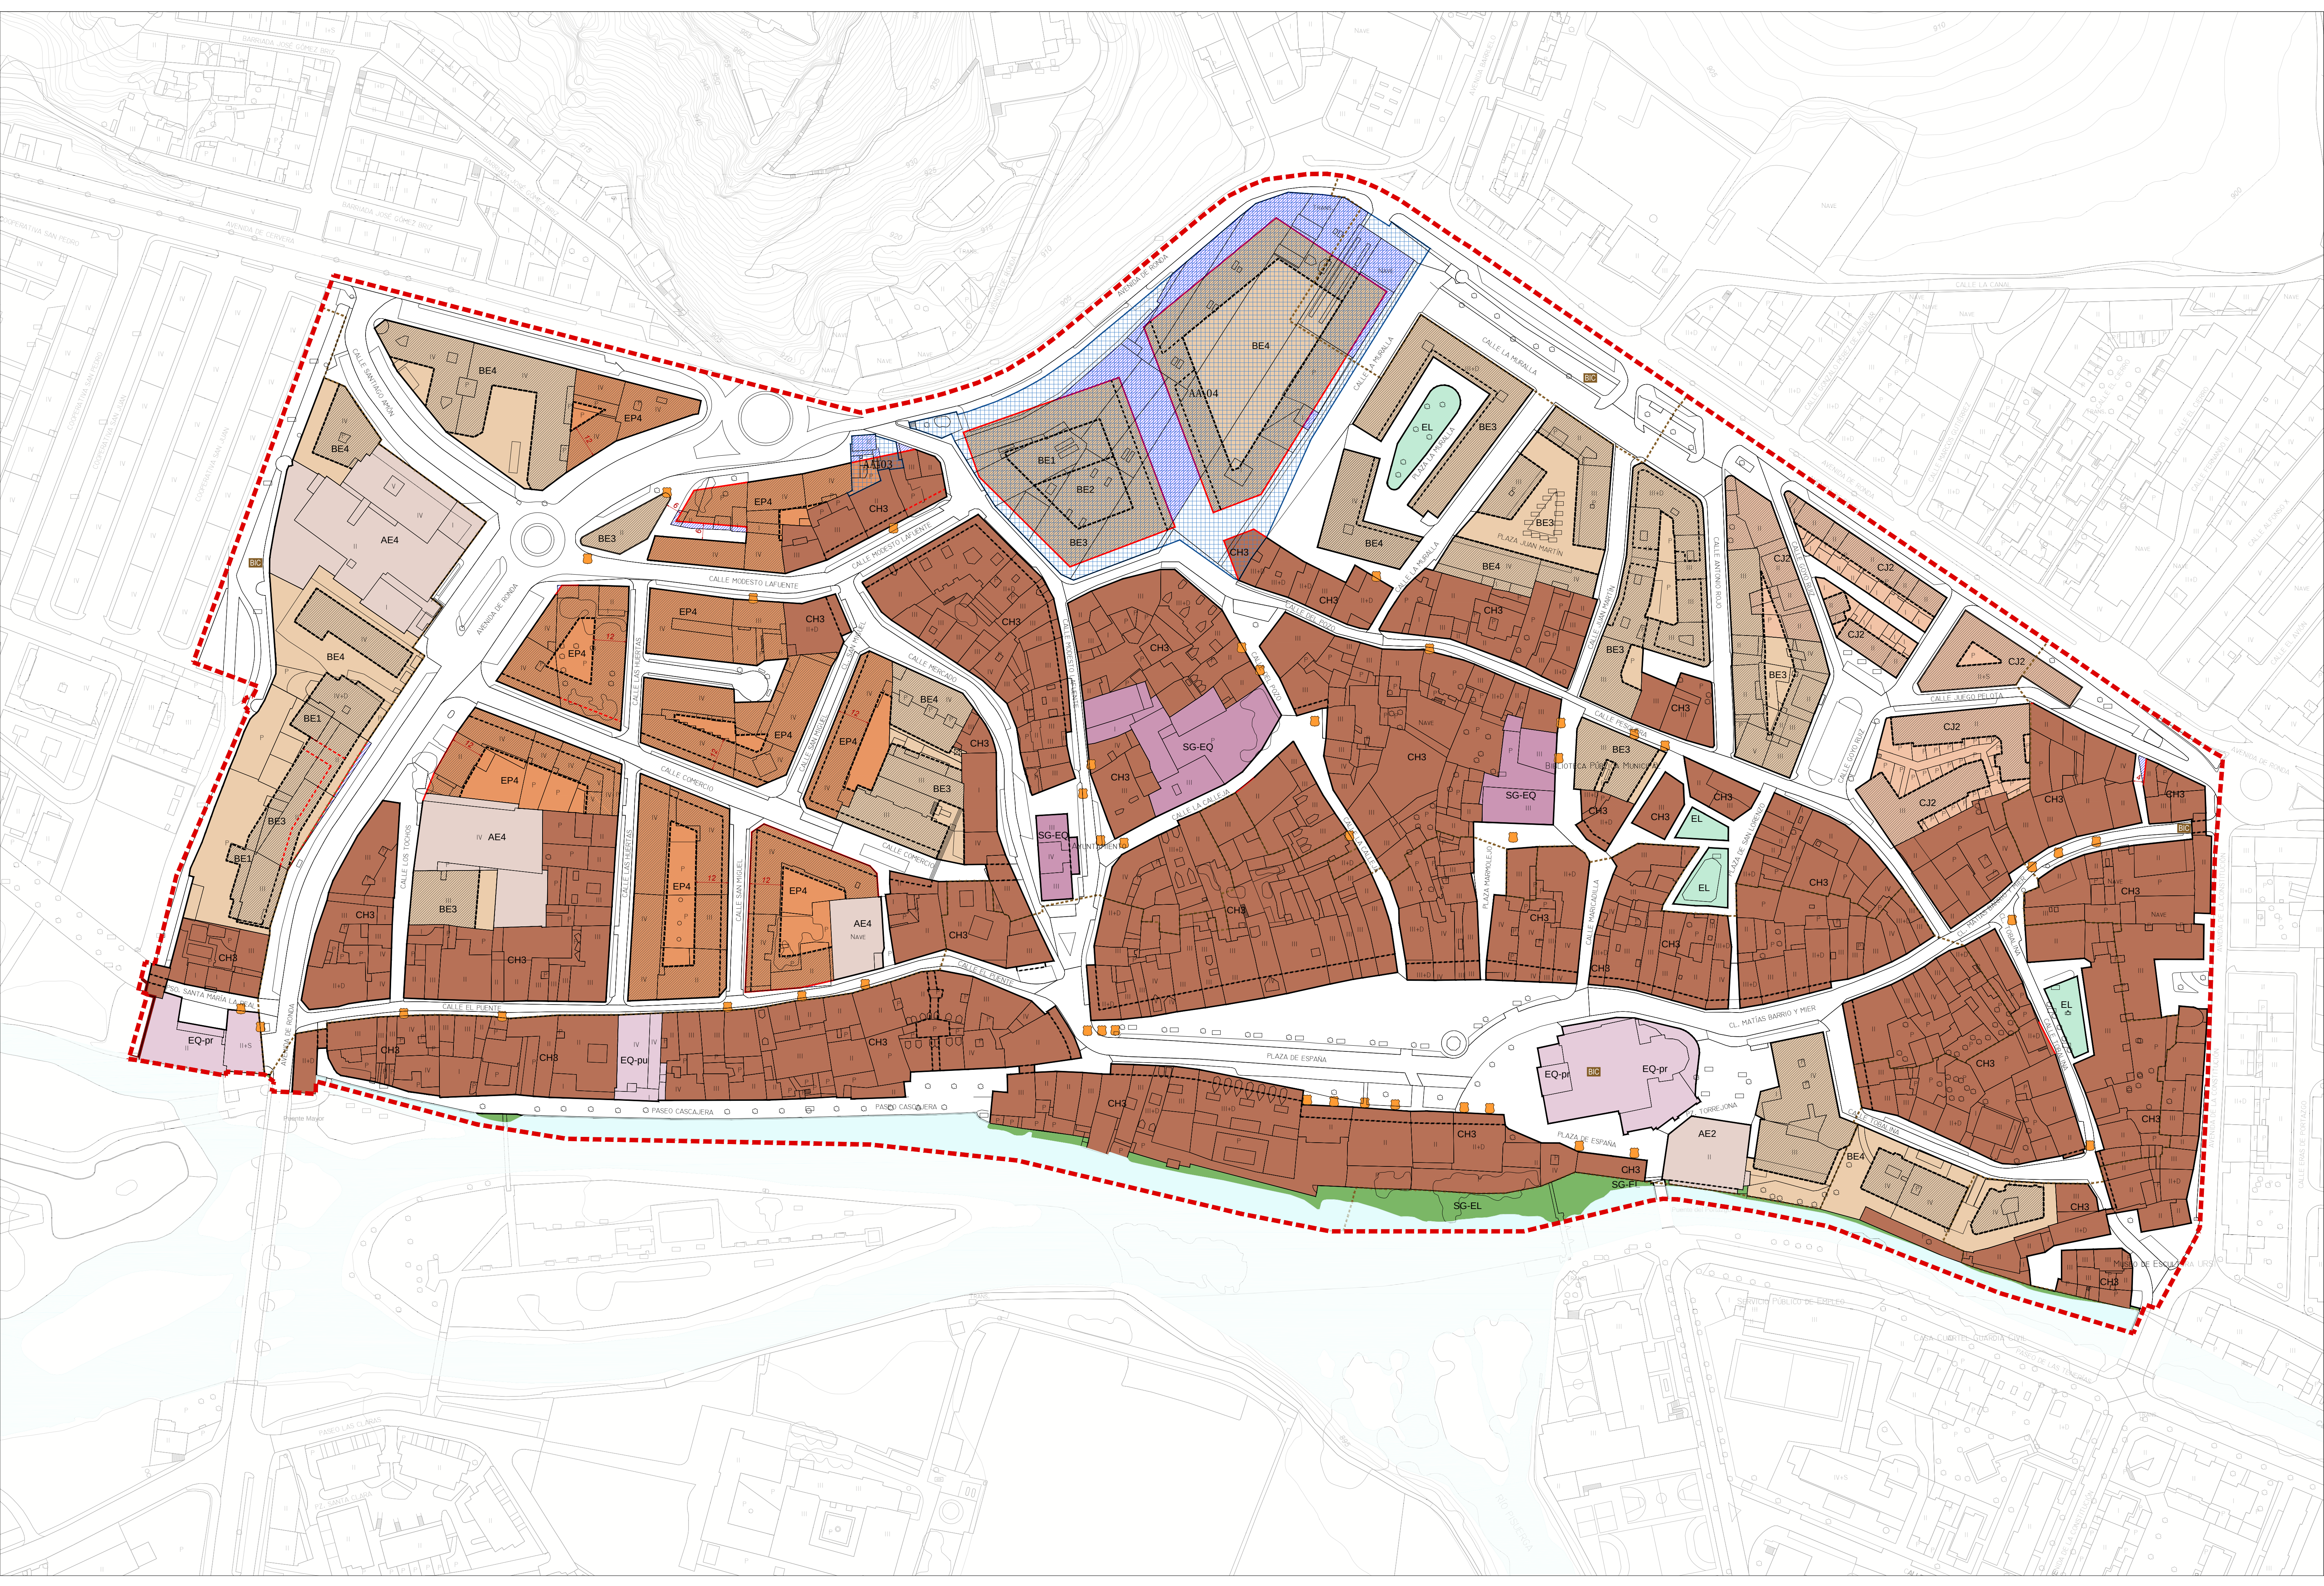

CALIFICACIÓN URBANÍSTICA

SUELO URBANO

	SU	Limite del Suelo Urbano		Alineación Prevista
	SU-NC	Suelo Urbano No Consolidado		Alineación Existente
	EP3	Altura Máxima Ordenanza		Paseaje / Soportal Existente
	AA	Ámbito de Actuación Aislada		Paseaje / Soportal Previsto
		Fuera de Ordenación		
		Área de Movimiento de la Edificación		

ORDENANZAS EN SUELO URBANO CONSOLIDADO

	CH	Casco Histórico		AE	Actividades Económicas
	NR	Núcleo Rural		IA	Industria tipo A
	ER	Extensión Rural		IB	Industria tipo B
	CJ	Ciudad Jardín		EL	Espacio Libre Público
	EP	Edificación Perimetral		SU	Servicios Urbanos
	BE	Bloque Exento		EQ	Equipamiento
					pu público pr privado

SISTEMAS GENERALES

SUELO URBANO

	SG-EL	SSGG de Espacios Libres
	SG-EQ	SSGG de Equipamientos

OTRAS DELIMITACIONES

CATÁLOGO

	Identificador de BIC y entorno de protección
	Escudos

OTRAS INDICACIONES

	Delimitación Plan Especial de Protección de Conjunto Histórico
--	--



PLAN ESPECIAL DE PROTECCIÓN DE CONJUNTO HISTÓRICO

Aguilar de Campoo (Palencia)

APROBACIÓN INICIAL

Documentación Normativa: Planos de Ordenación _DN-PO

PO-03

MARZO 2013 e: 1/1.000

Calificación Urbanística

Aguilar de Campoo

Promotor:

Dirección Técnica:

Equipo Redactor:

Excmo. Ayuntamiento de Aguilar de Campoo


Rubén Fernández Rodríguez, arquitecto

Élex Álvarez Álvarez, arquitecta



Entornos de protección de los BIC

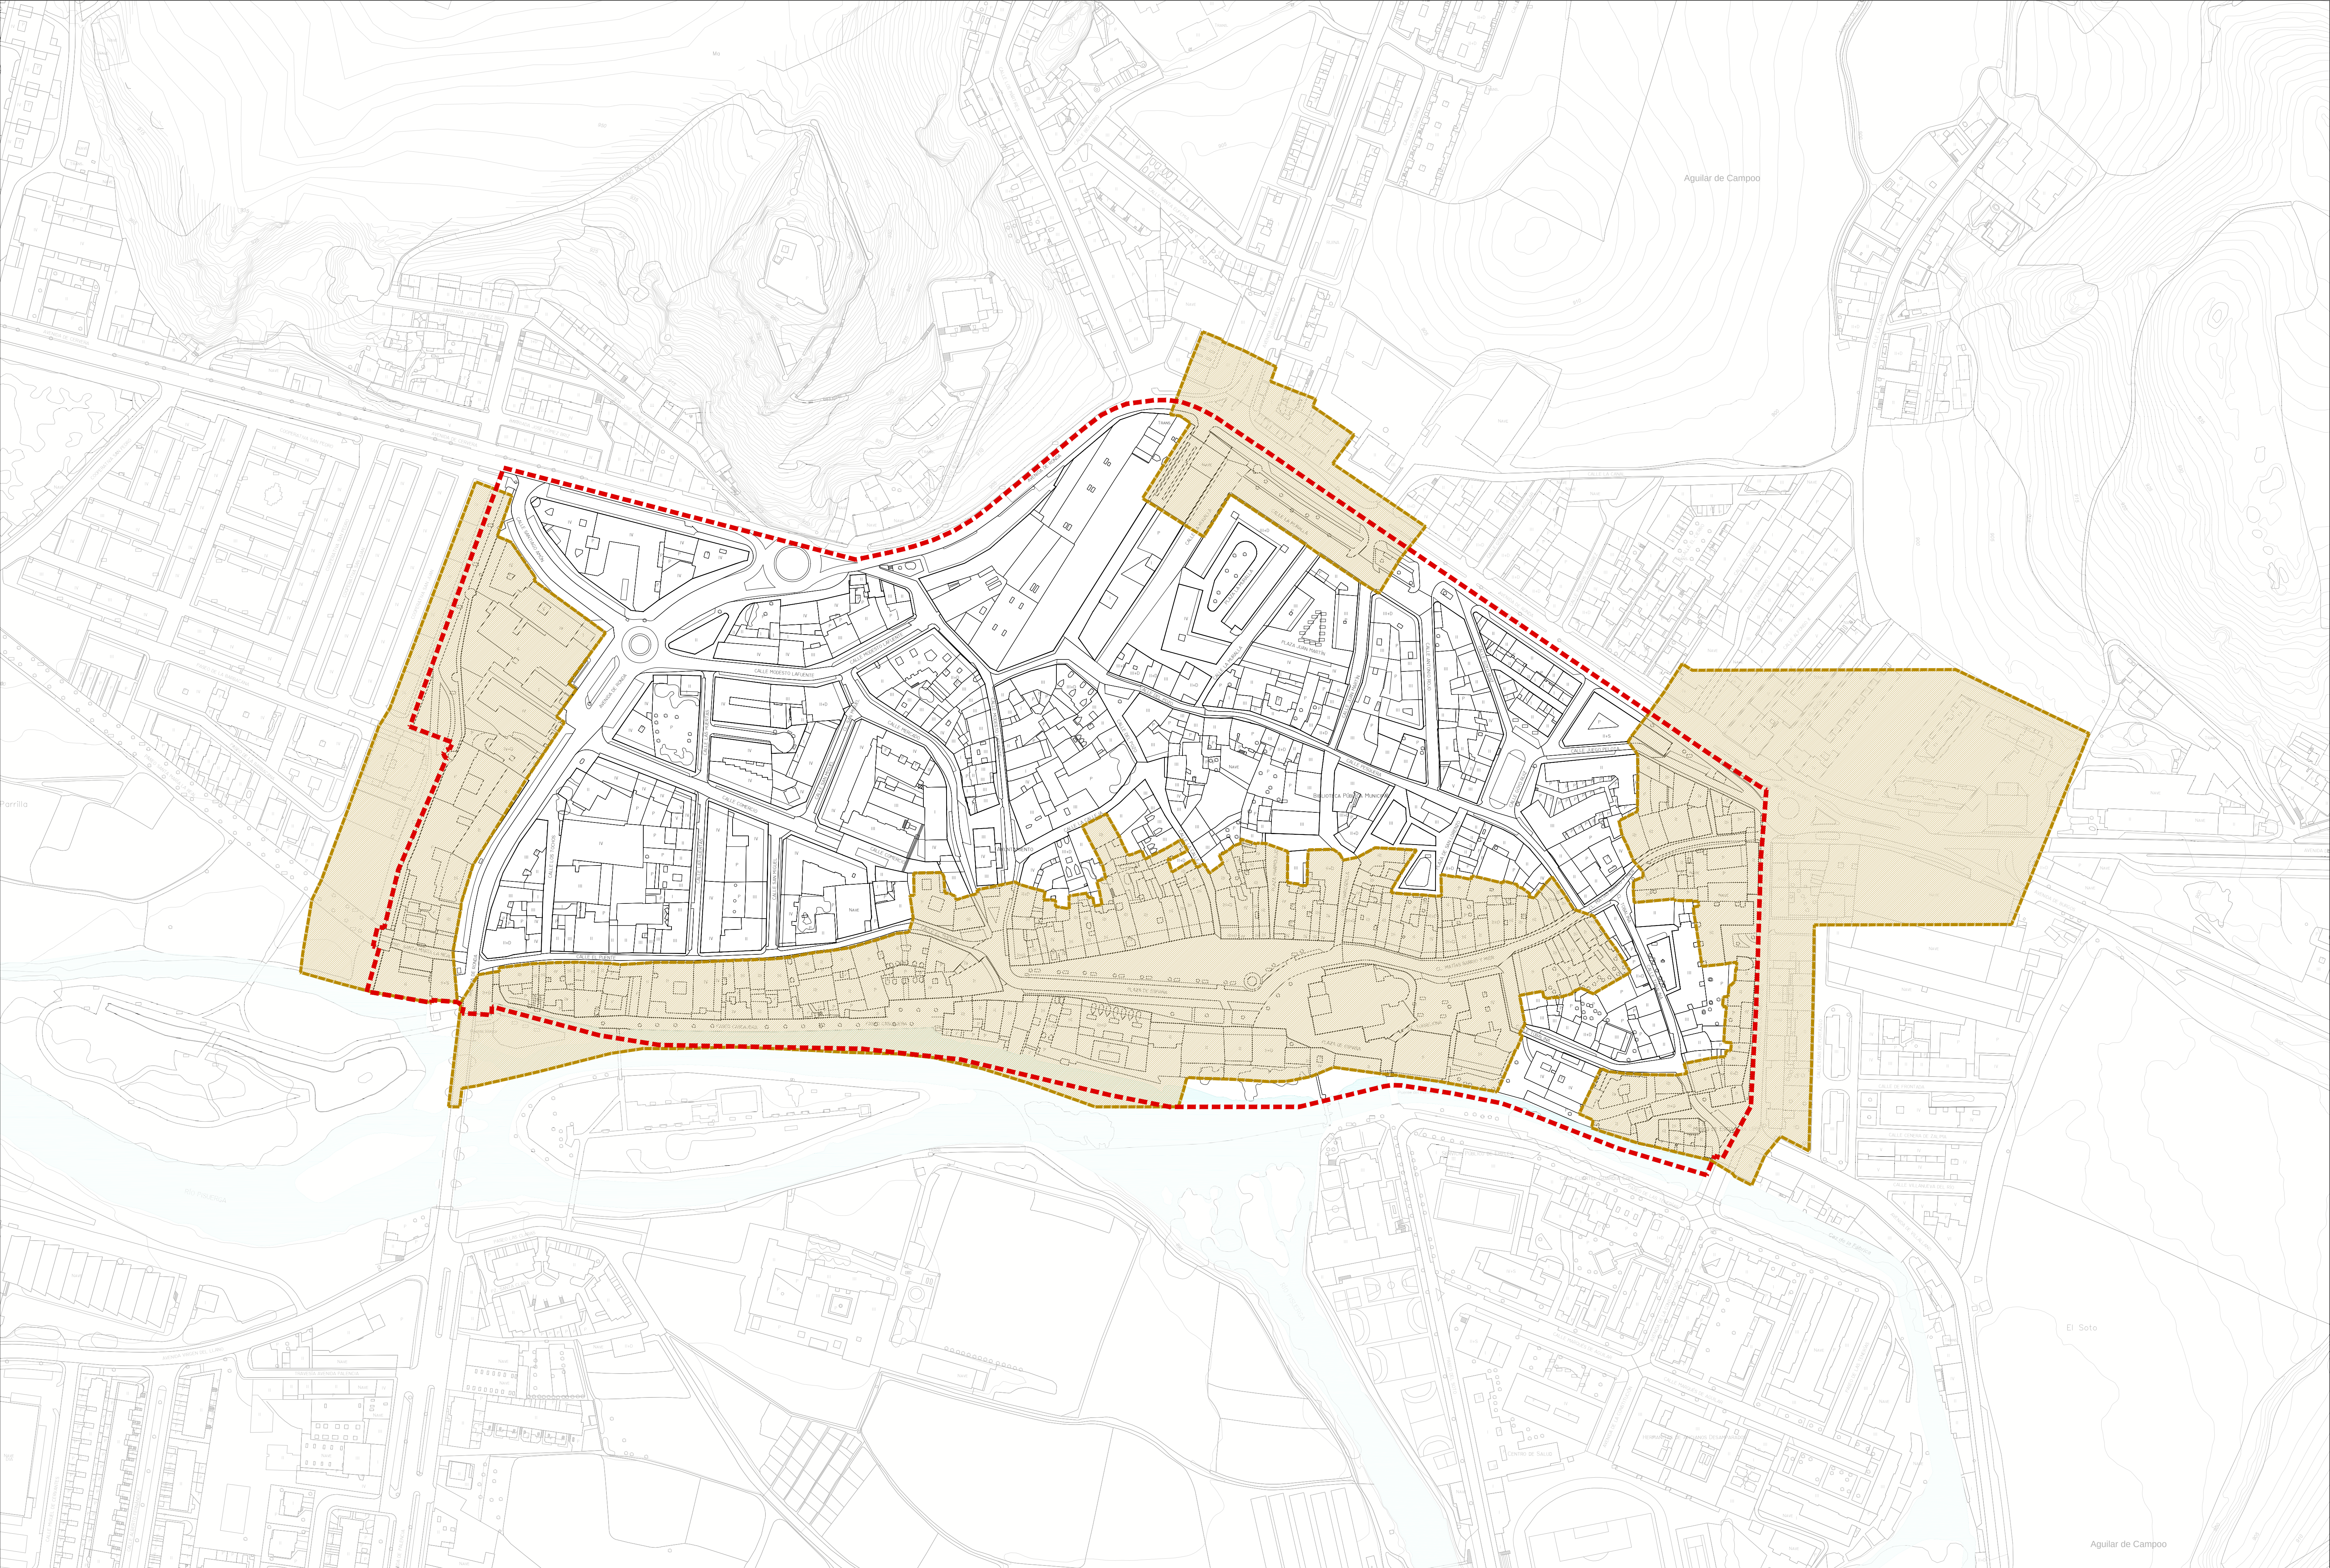

Delimitación Plan Especial de Protección de Conjunto Histórico

PLAN ESPECIAL DE PROTECCIÓN
DE CONJUNTO HISTÓRICO
Aguilar de Campoo (Palencia)

APROBACIÓN INICIAL

Documentación Normativa: Planos de Ordenación _DN-PO

PO-04

MARZO 2013 e: 1/1.500

Entornos de Protección de los BIC
Aguilar de Campoo

Promotor:

Excmo. Ayuntamiento
de Aguilar de Campoo

Dirección Técnica:

Rubén Fernández
Rodríguez, arquitecto

Equipo Redactor:

Félix Álvarez
Álvarez, arquitecto


omicron
campo

 Ámbito de Cautela arqueológica

■ ■ ■ ■ Delimitación Plan Especial de Protección de Conjunto Histórico



Aprobación Inicial

Documentación Normativa: **Planos de Ordenación** _DN-PO

MARZO 2013

e: 1/1.000

Promotor

Promotor:

Dirección Técnica

1

Equipo Redactor:



ACTUACIONES PROPUESTAS

URBANIZACIÓN

RED VIARIA

- RODADO
- VIARIO DE COEXISTENCIA
- PEATONAL

ACTUACIONES

UR

- ARI. Área de Rehabilitación del Conjunto Histórico
- AR. Ayuda a la Rehabilitación Plaza Mayor
- AR. Ayuda a la Rehabilitación Colegiata - Arco Torrejón

CM-1. Consolidación Muralia

CM-2. Consolidación Muralia

CM-3. Consolidación Muralia

CM-4. Consolidación Muralia

CM-5. Consolidación Muralia

CI-1. Caracterización Itinerarios

CI-2. Caracterización Itinerarios


CI-3. Caracterización Itinerarios

CI-4. Caracterización Itinerarios

CI-5. Caracterización Itinerarios

OTRAS INDICACIONES

- Delimitación Plan Especial de Protección de Conjunto Histórico
- Restos de Muralia

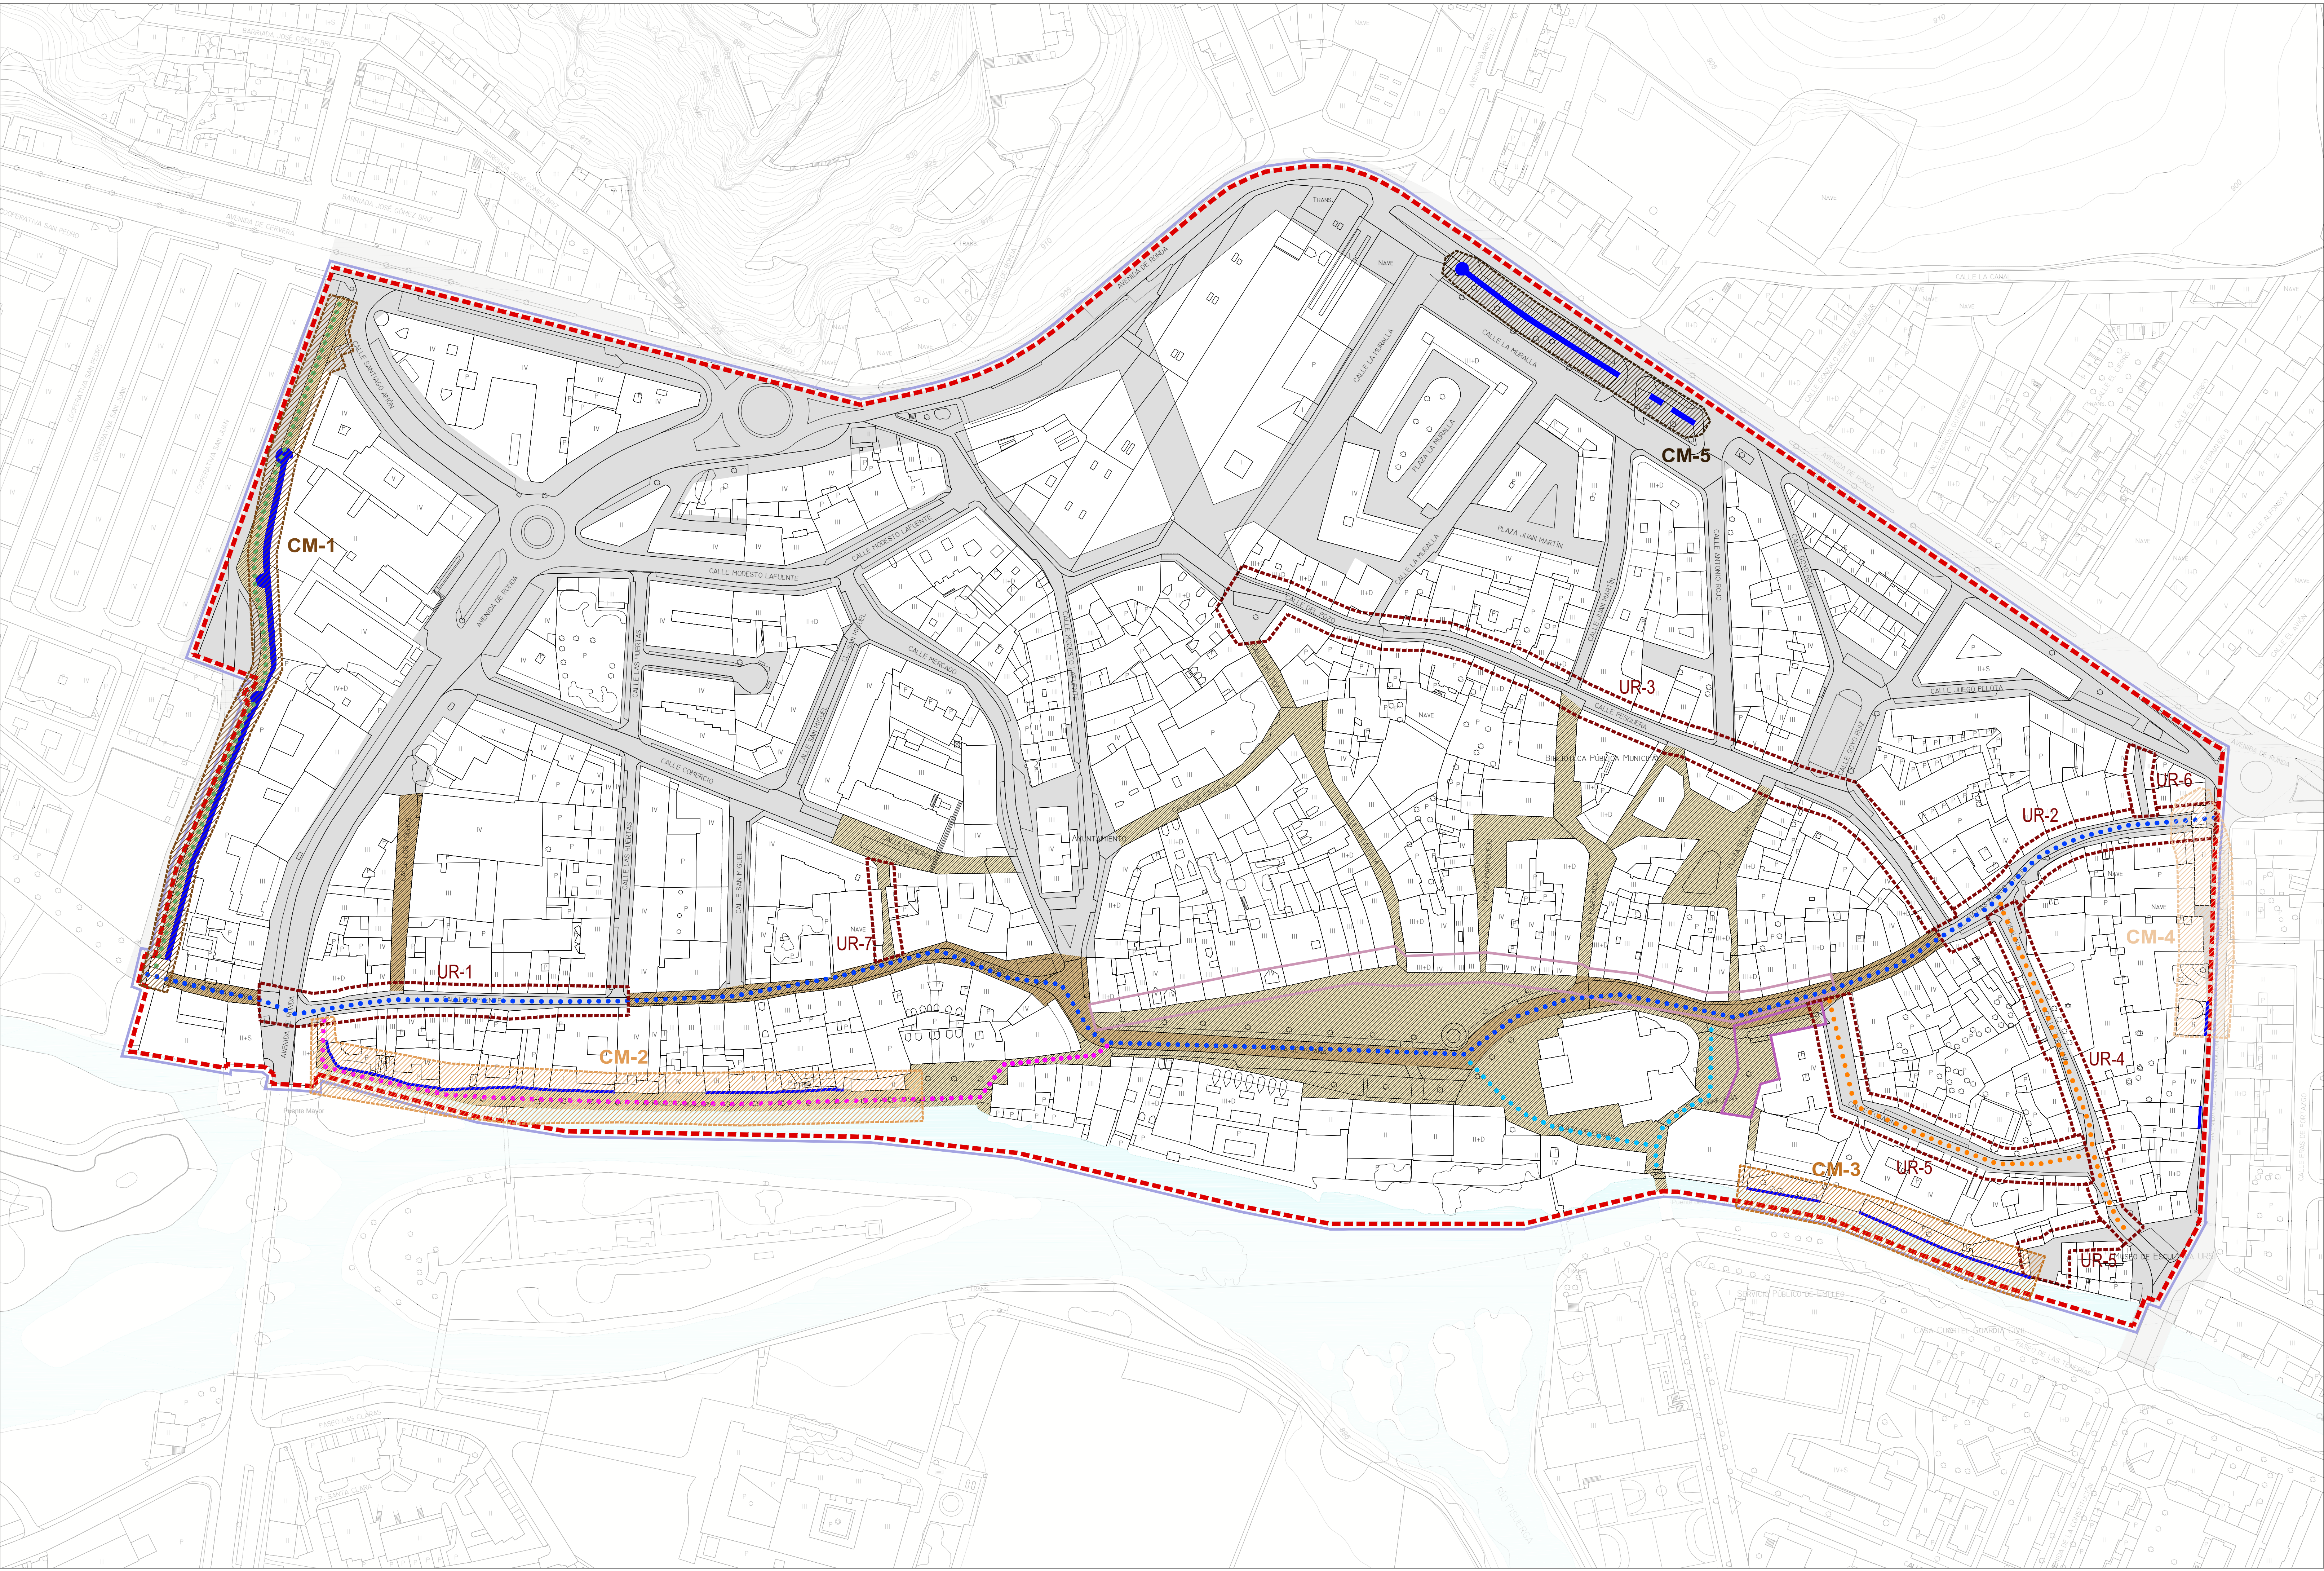

PLAN ESPECIAL DE PROTECCIÓN
DE CONJUNTO HISTÓRICO
Aguilar de Campoo (Palencia)

APROBACIÓN INICIAL

Documentación Normativa: Planos de Ordenación _DN-PO

PO-07

MARZO 2013 e: 1/1.000

Actuaciones Propuestas
Aguilar de Campoo

Promotor: Excmo. Ayuntamiento de Aguilar de Campoo

Dirección Técnica: Rubén Fernández Rodríguez, arquitecto

Equipo Redactor: Félix Álvarez Álvarez, arquitecto

omicon campo



1/1.000

